



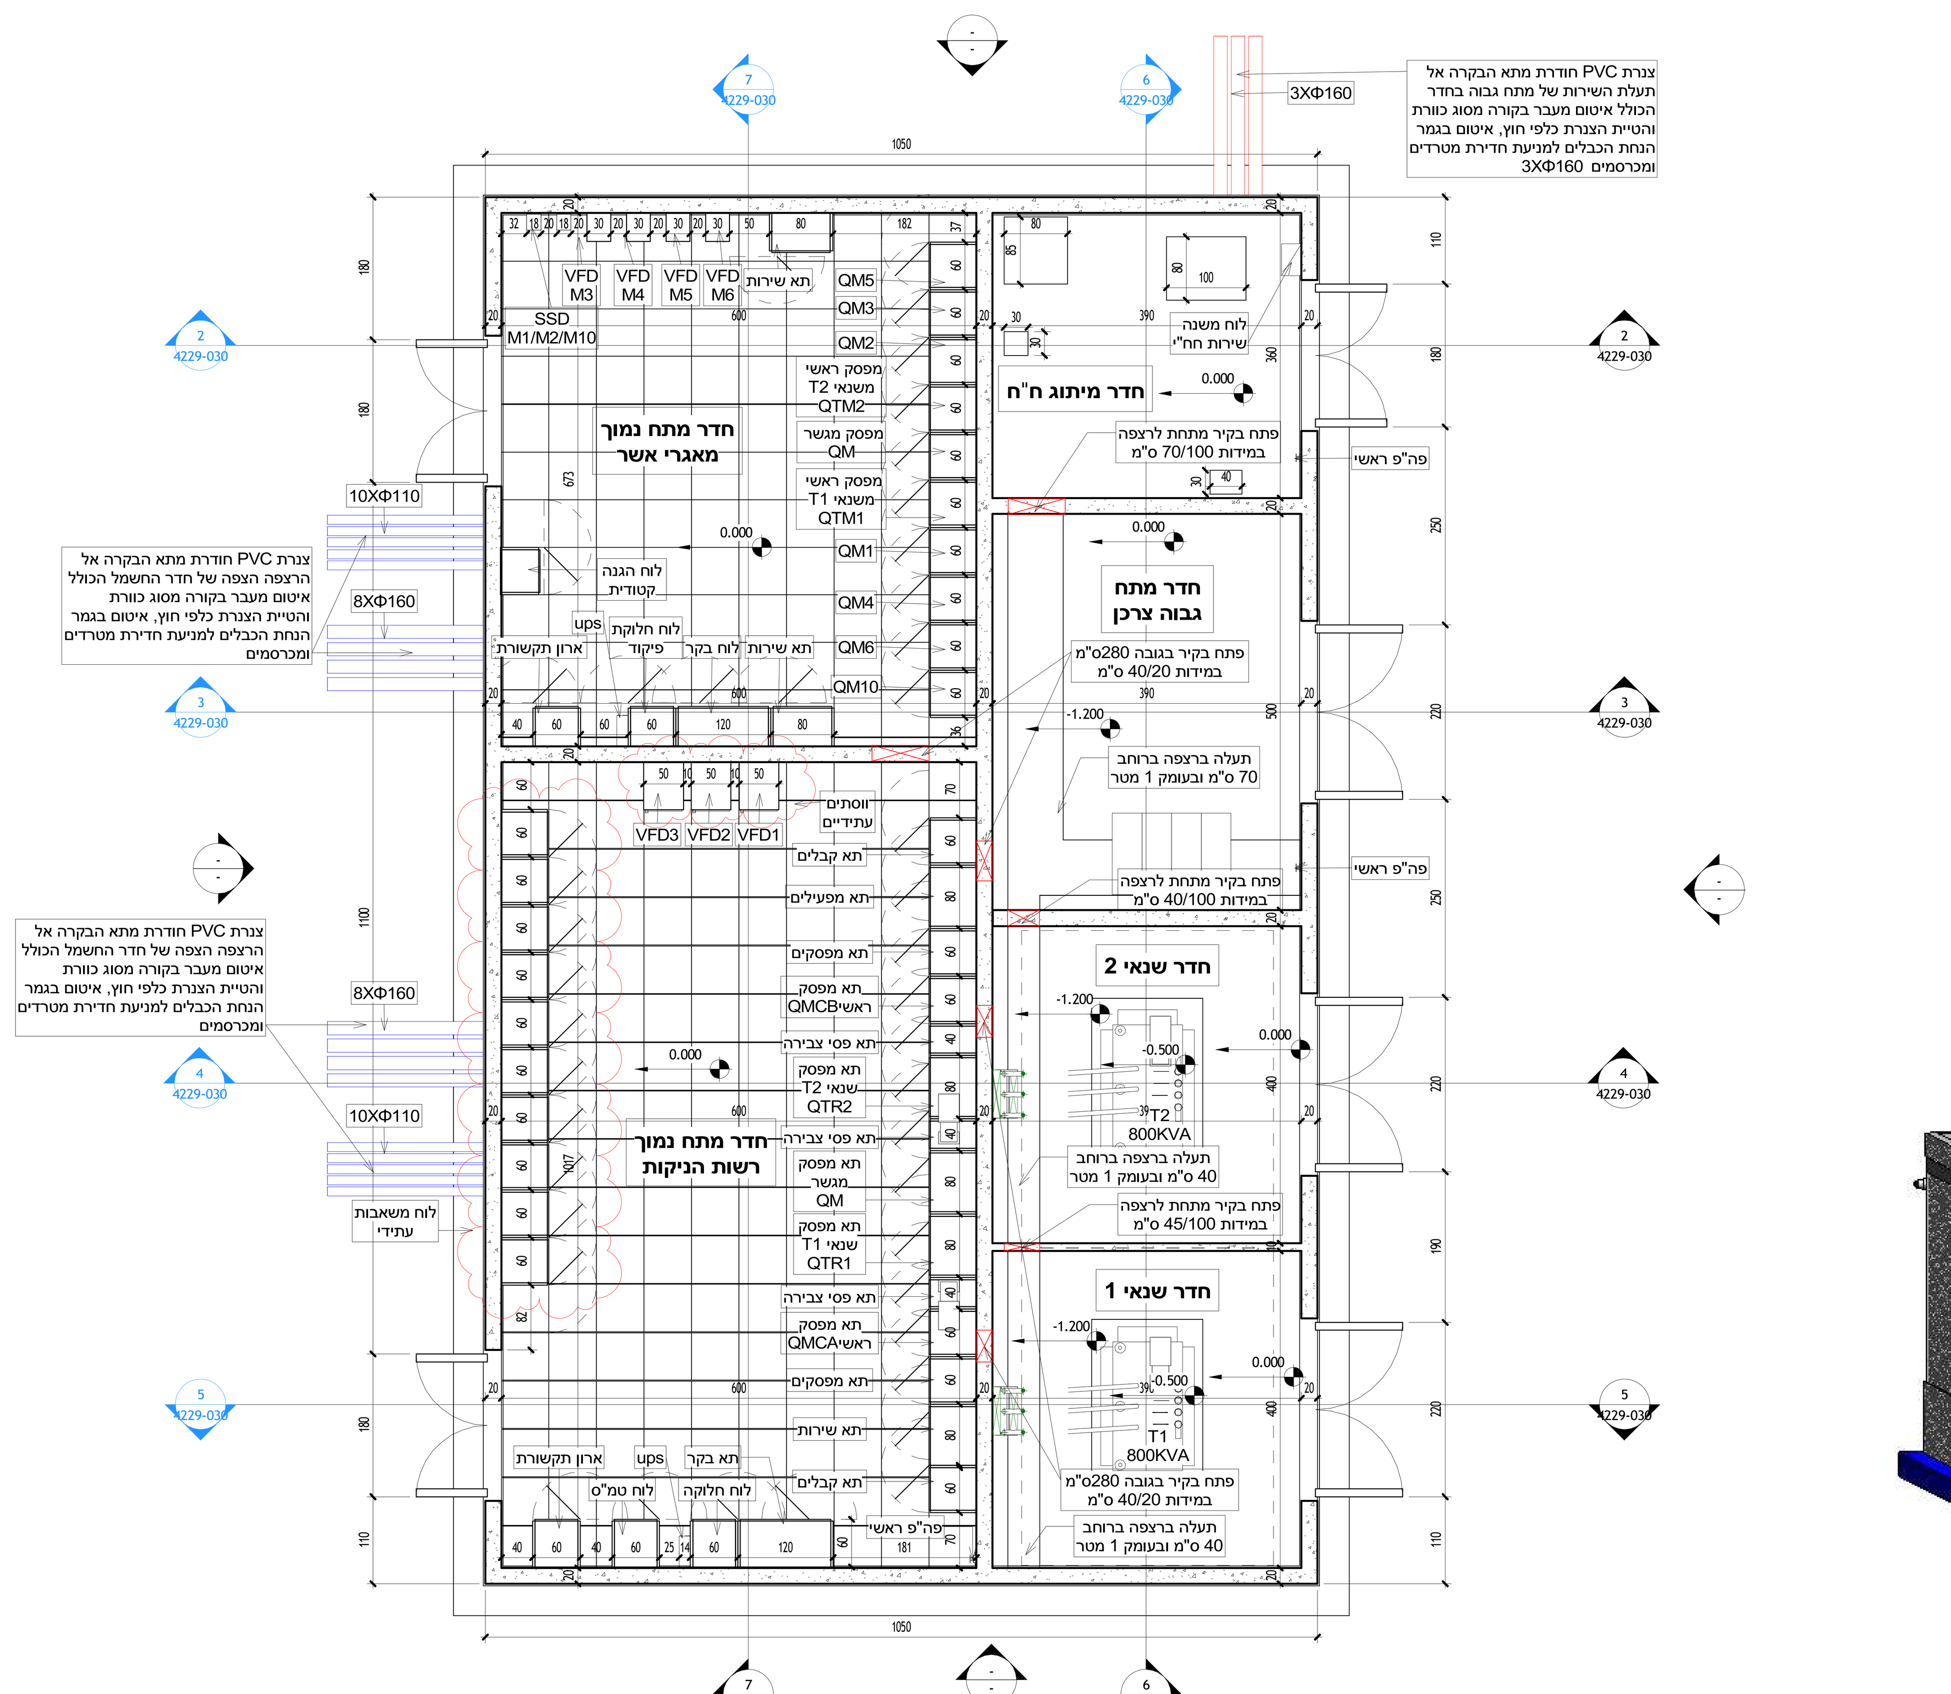



תכנית העמדת לוחות

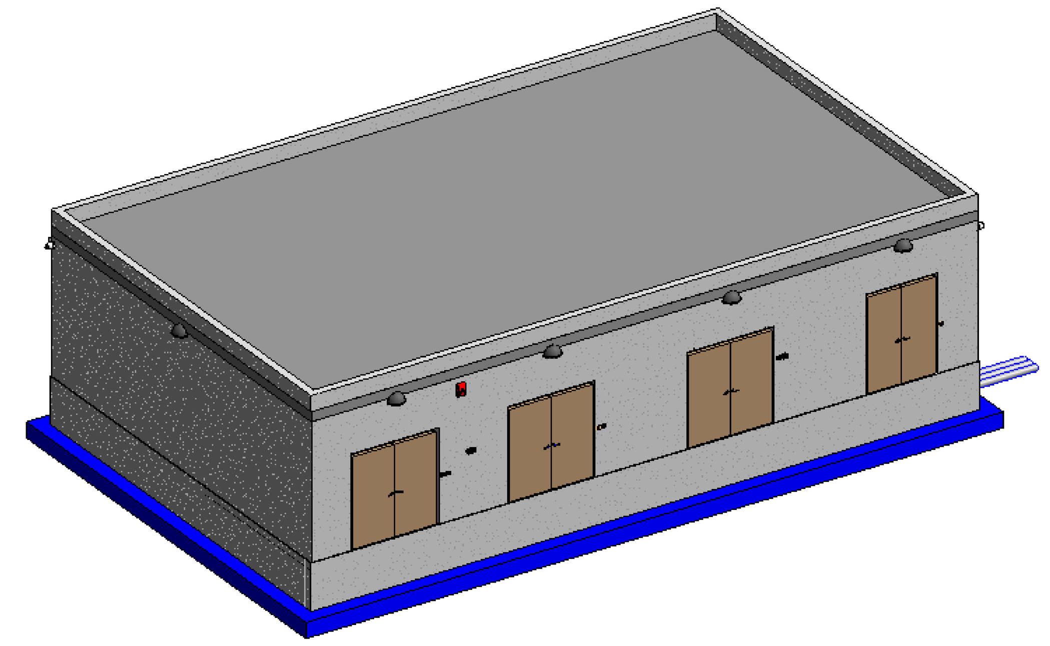

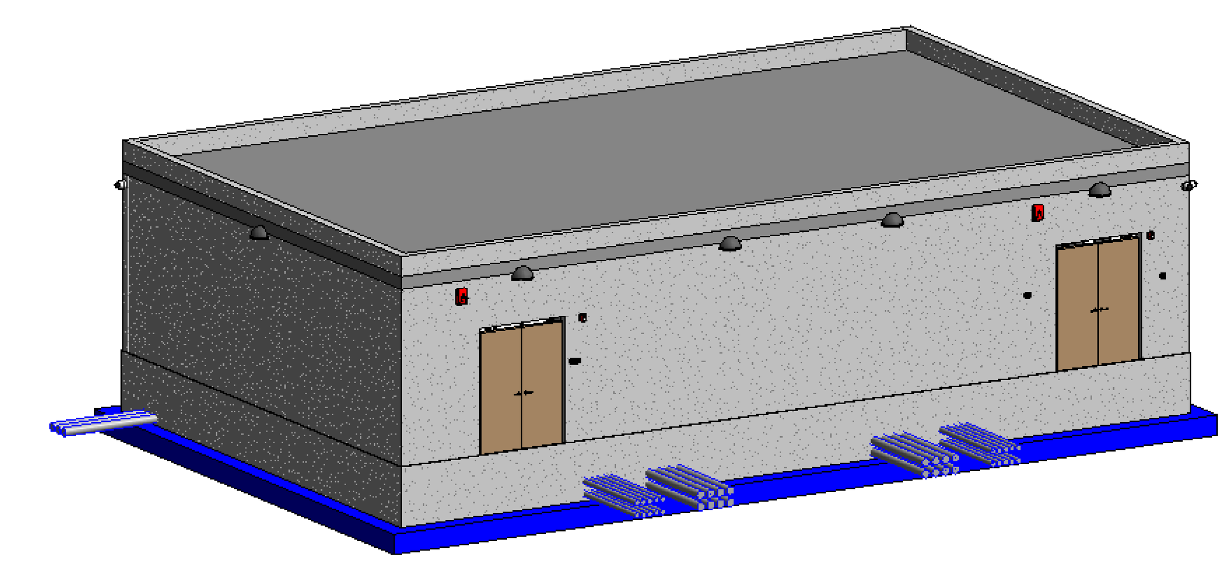


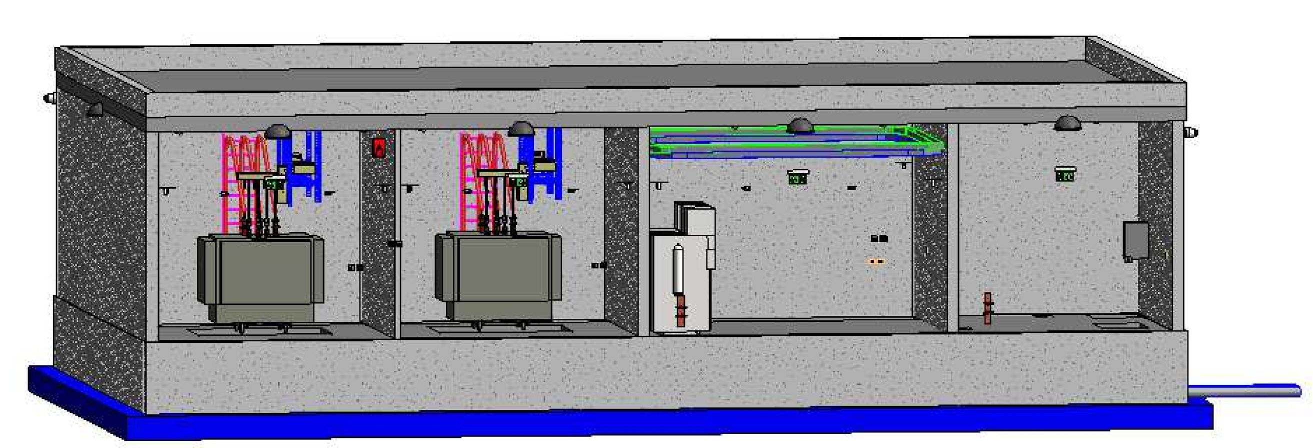

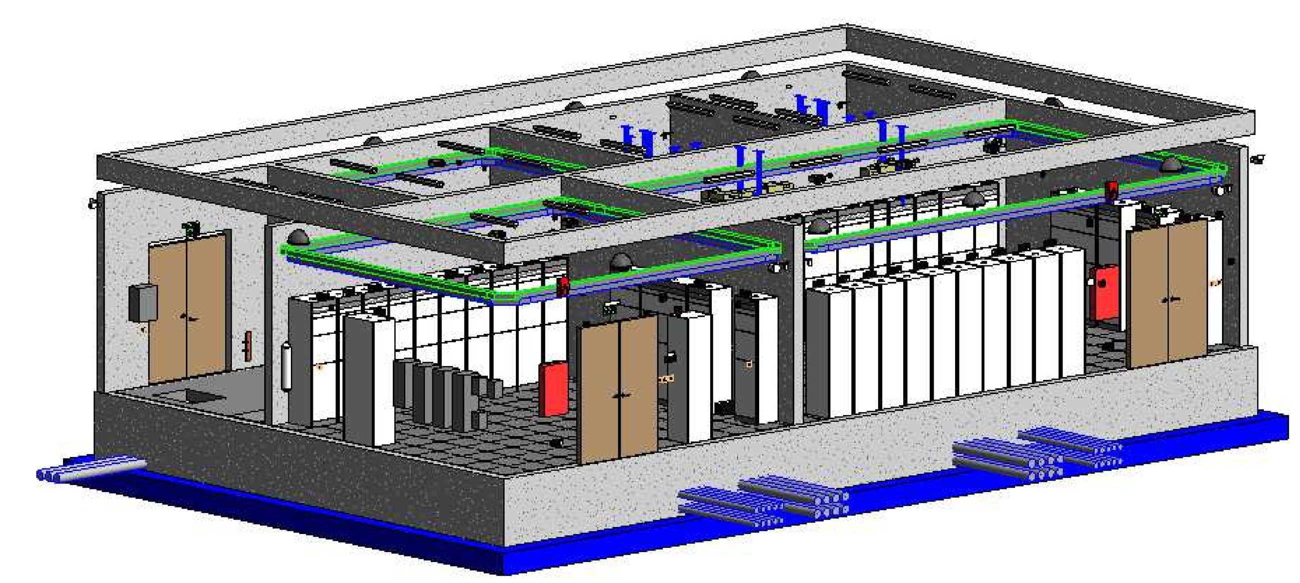


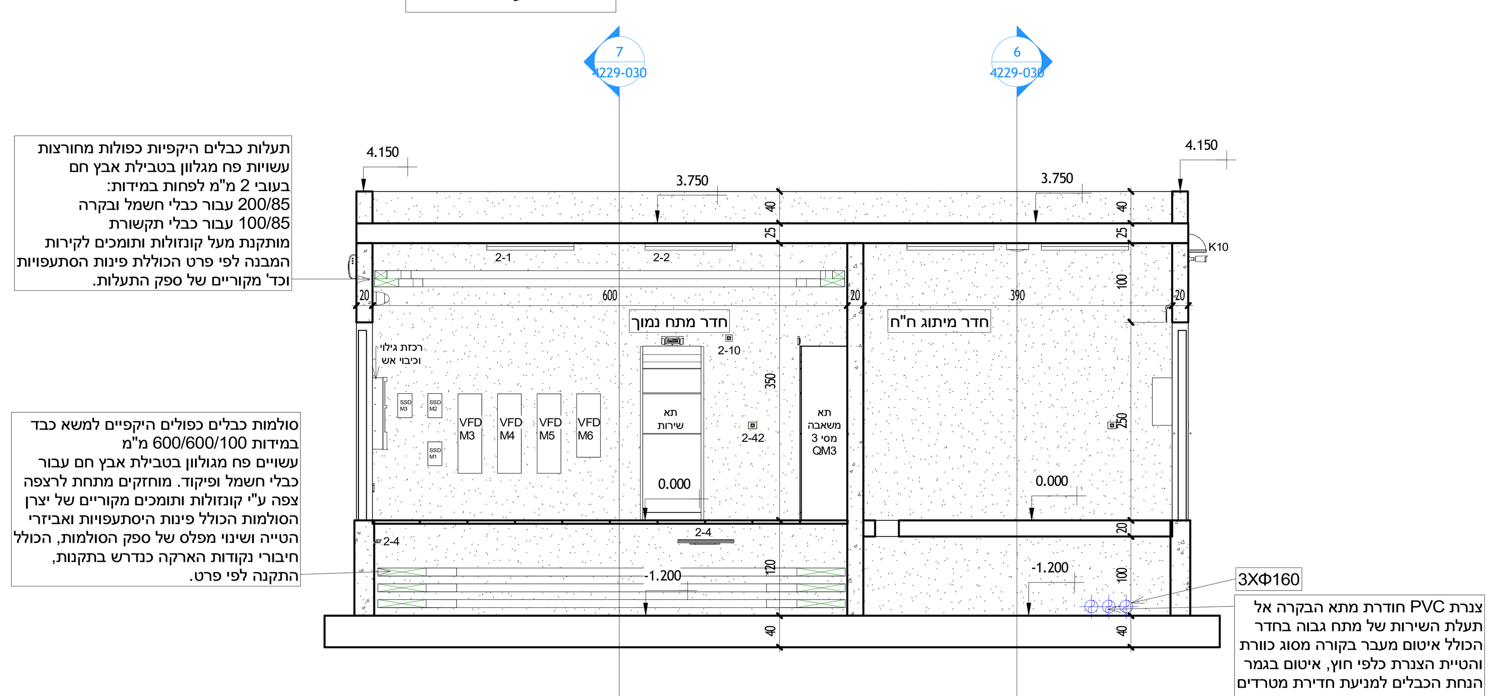


חתך 2-2

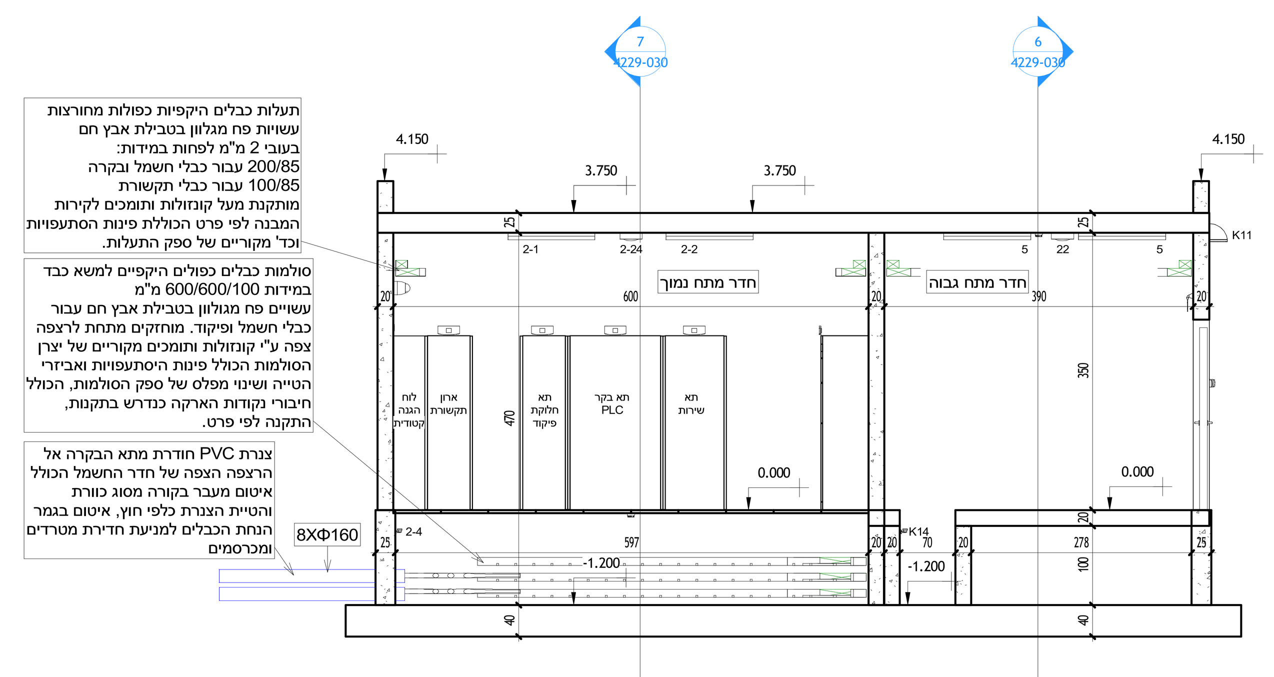


חתך 3-3

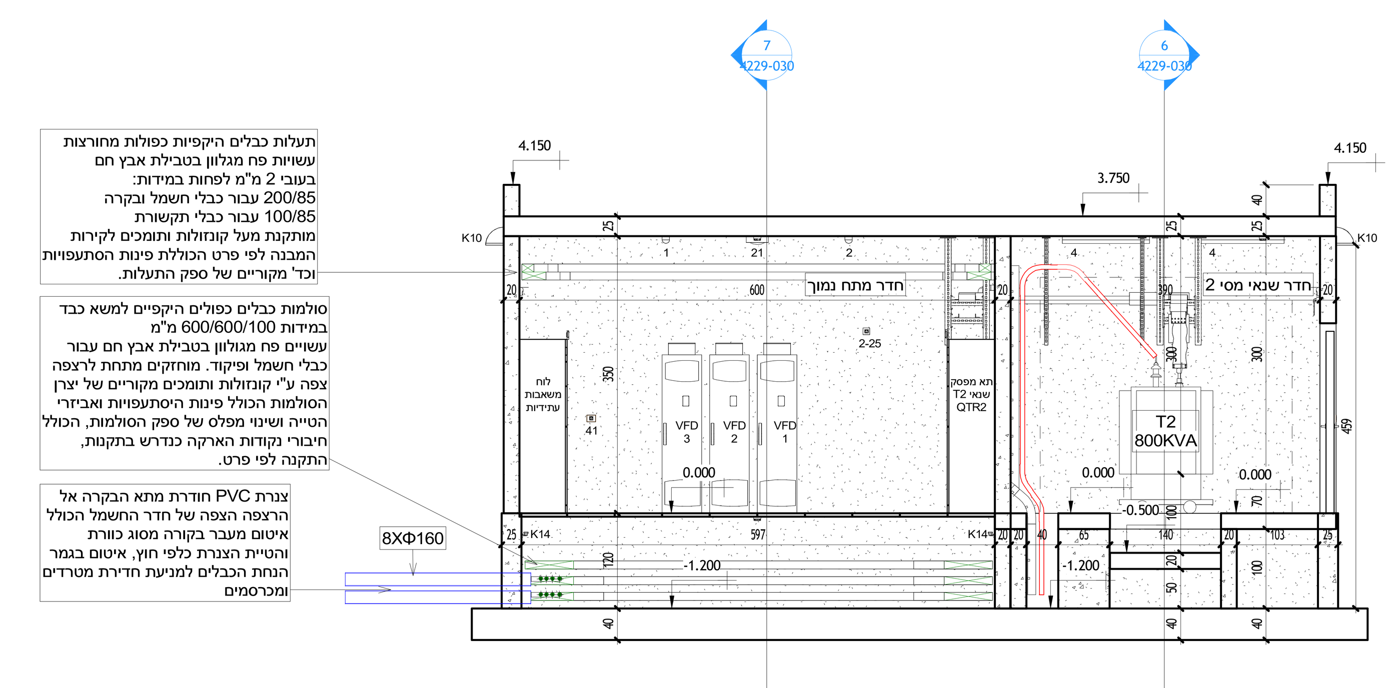


חתך 4-4

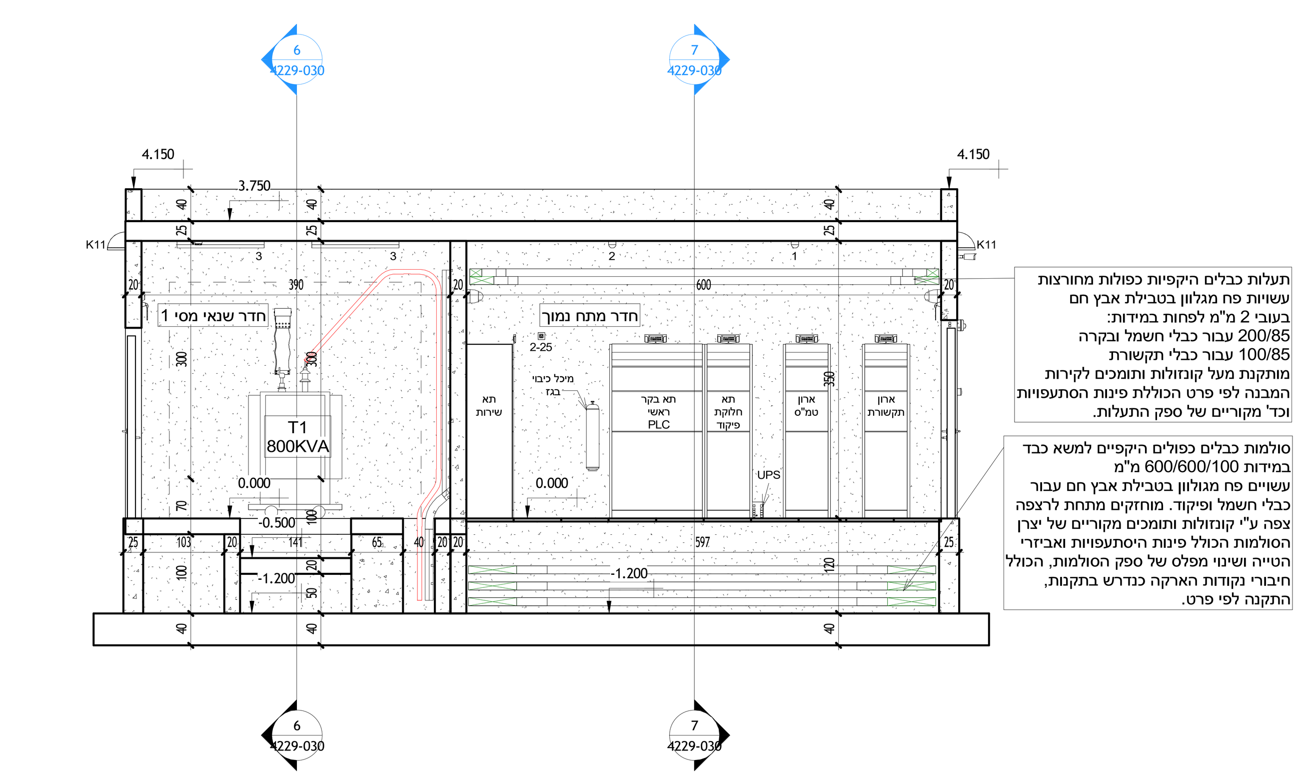

חתך 5-5

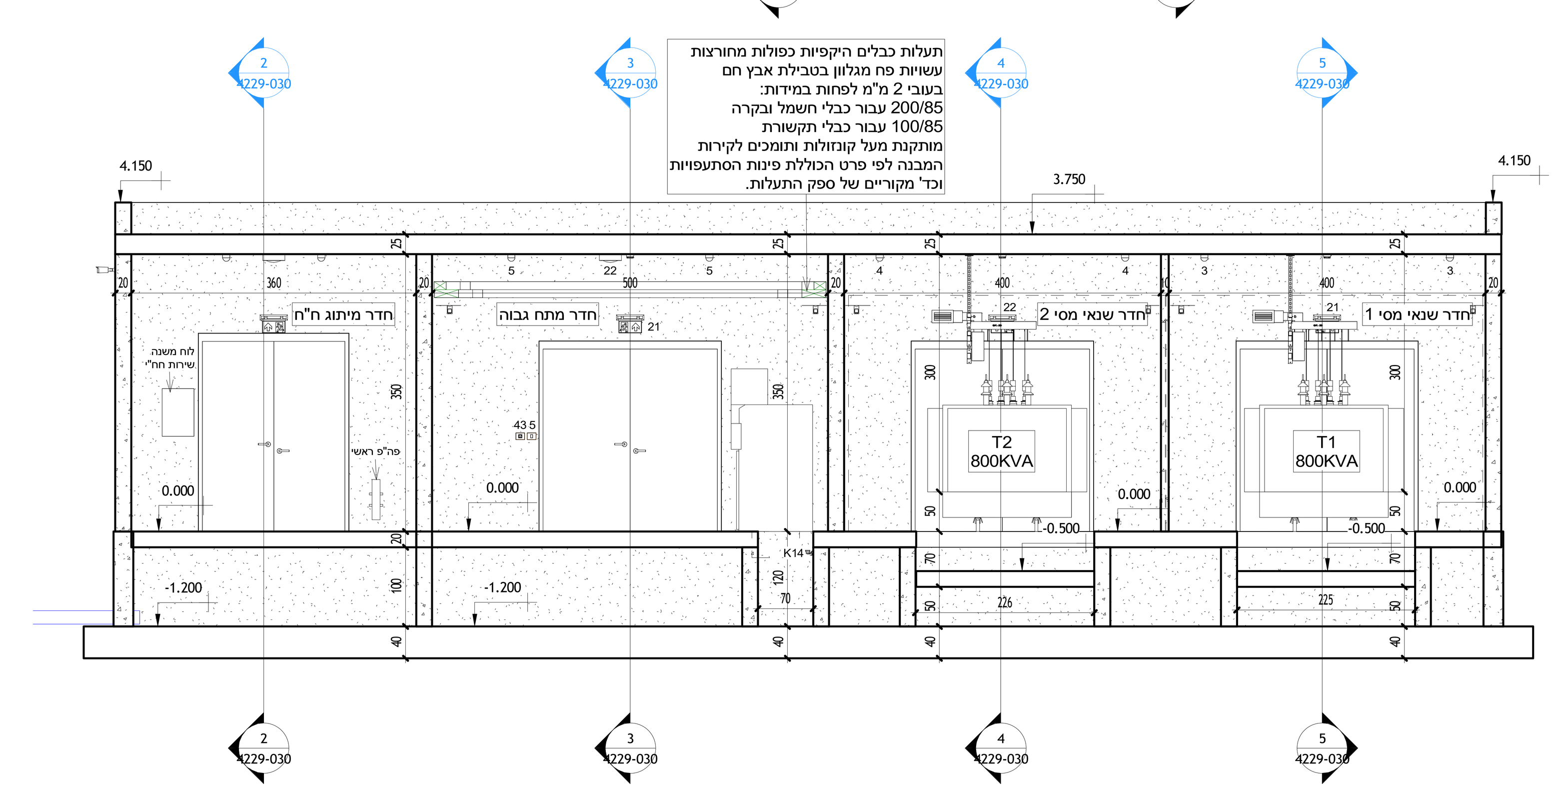

חתך 6-6

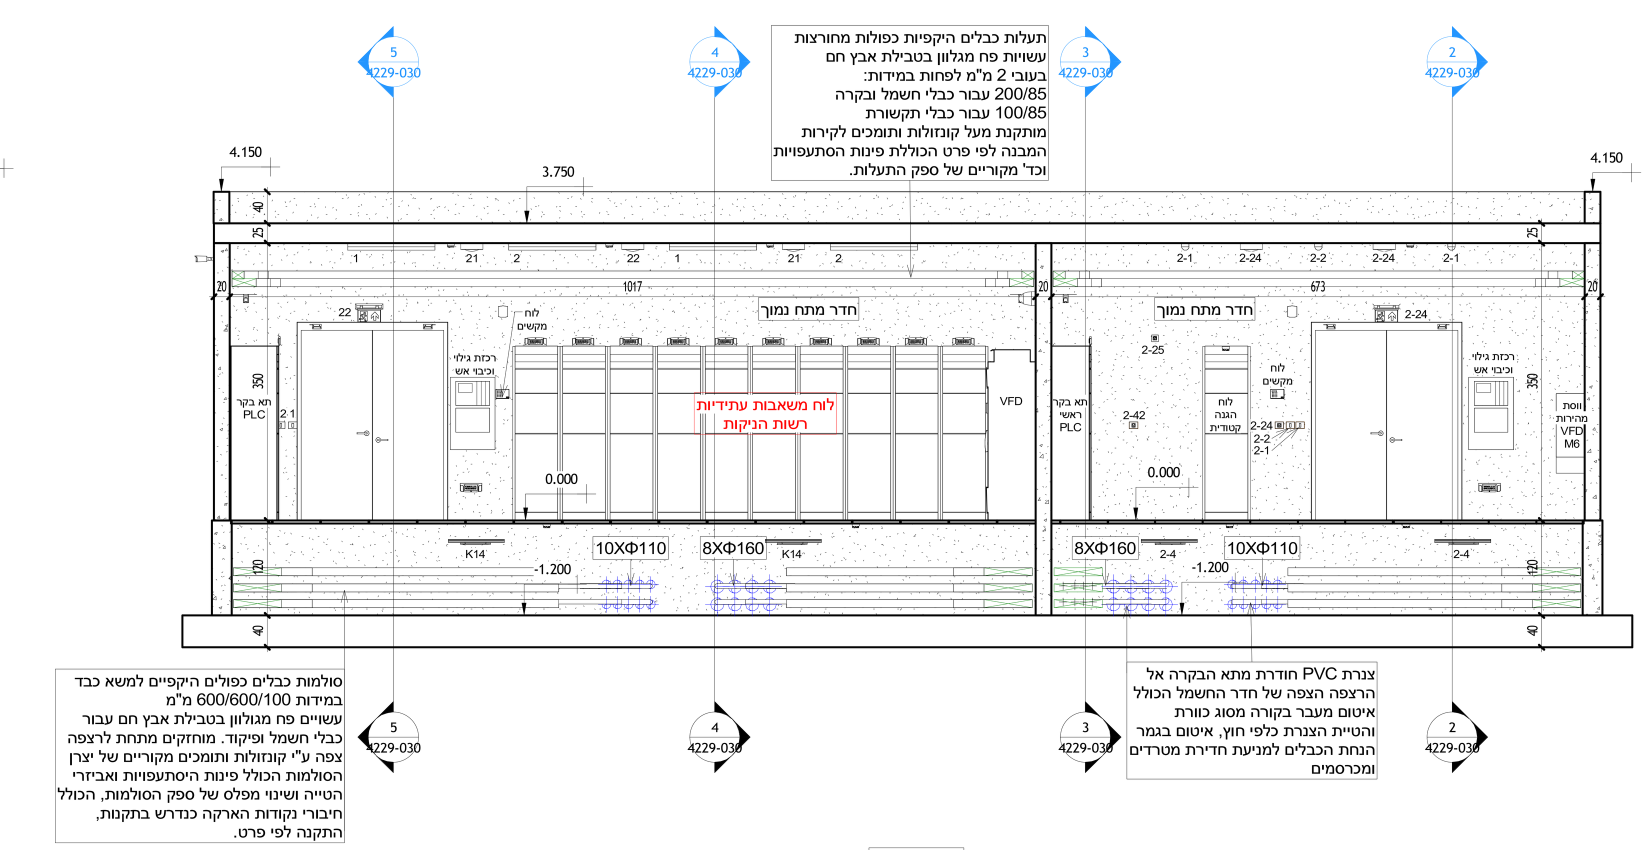

חתך 7-7

סטטוס התכנית:	מבנה אנרגיה
שם המזמין:	רשת ניקוז ונחלים גליל מערבי
שם הפרויקט:	מאגר עברון
שם התכנית:	העמדת לוחות+חתכים+חזיתות
מס' התכנית:	4229-030
מהדורה:	0.0
תאריך:	27.01.25
קנ"מ:	1 : 50
שרטט:	באדיה.ע
תכנן:	בסמאן.ק
בדק:	סלימאן.ו
אישור:	סלימאן ושאחי

סלימאן ושאחי מהנדסים ויועצים בע"מ
הנדסת חשמל ובקרה   תכנון, יעוץ ופיקוח
החרושת 8 עכו   T 04-9913446   F 04-9919156   info@sw-eng.co.il

המתכנן הינו הבעלים הבלעדי של תכנית זו ושל זכויות היוצרים בה אין לעשות כל שימוש בתכנית זו וברעיונות הגלומים בה ללא אישור מראש ובכתב של המתכנן