הערות :

1. סבעת הארקת היסוד ההקפית

פס ברזל בחתך 100 ממ"ר לפחות רציף לכל אורכו. הקטעים מחוברים ע"י ריתוך חשמלי באורך 5 ס"מ.

2. יציאת חוץ

פס ברזל מגולוון 40/4 באורך 30 ס"מ, בגובה כ- 40 ס"מ מעל פני הקרקע הסופיים.

3. ראש קלנוס


סבעת חובקת את ברזלי האורך, מברזל שטוח בחתך 100 ממ"ר ומרותכת לשלושה ברזלי אורך לפחות

4. רשתות זיון הרצפה

ירותך אחת לשוניה ב :- 2 ברזלים לפחות. רשתות הזיון של הרצפה ירותכו למבעת הארקת היסוד ההקפית


5. חזוק החשמל

מערכת הארקת היסוד תבוצע כנדרש בחוק, וכאמור בתקנת החשמל.

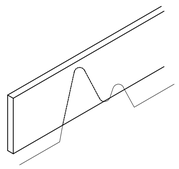


פרט חיזוק סבעת הגישור

ללא קנ"מ

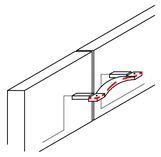


פרט תפר התפשטות


ללא קנ"מ

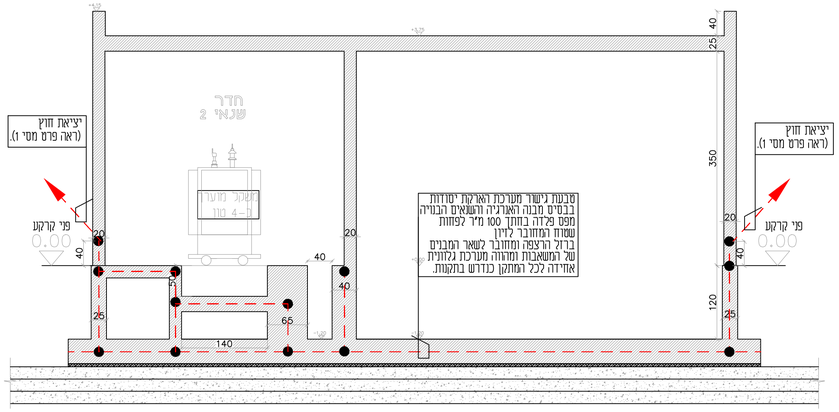


חתך 1-1

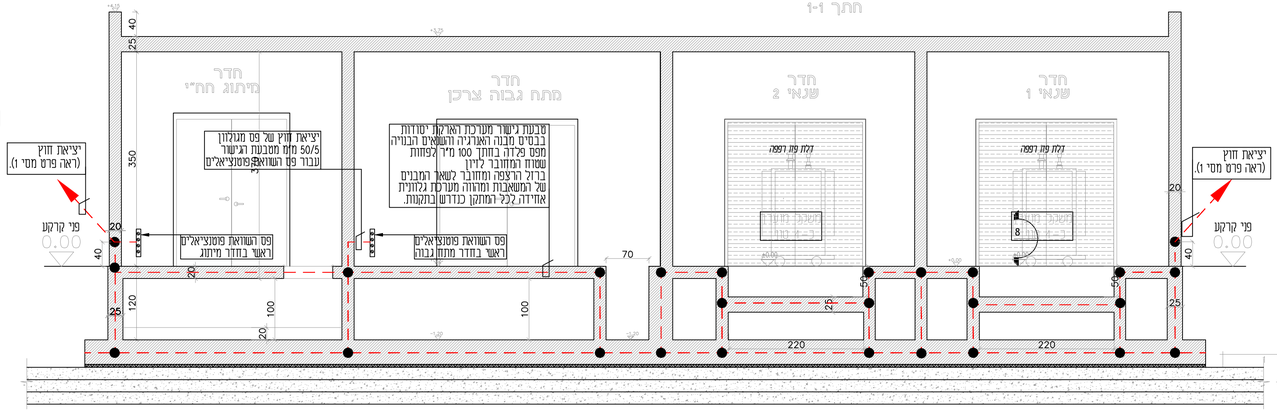

חתך 2-2

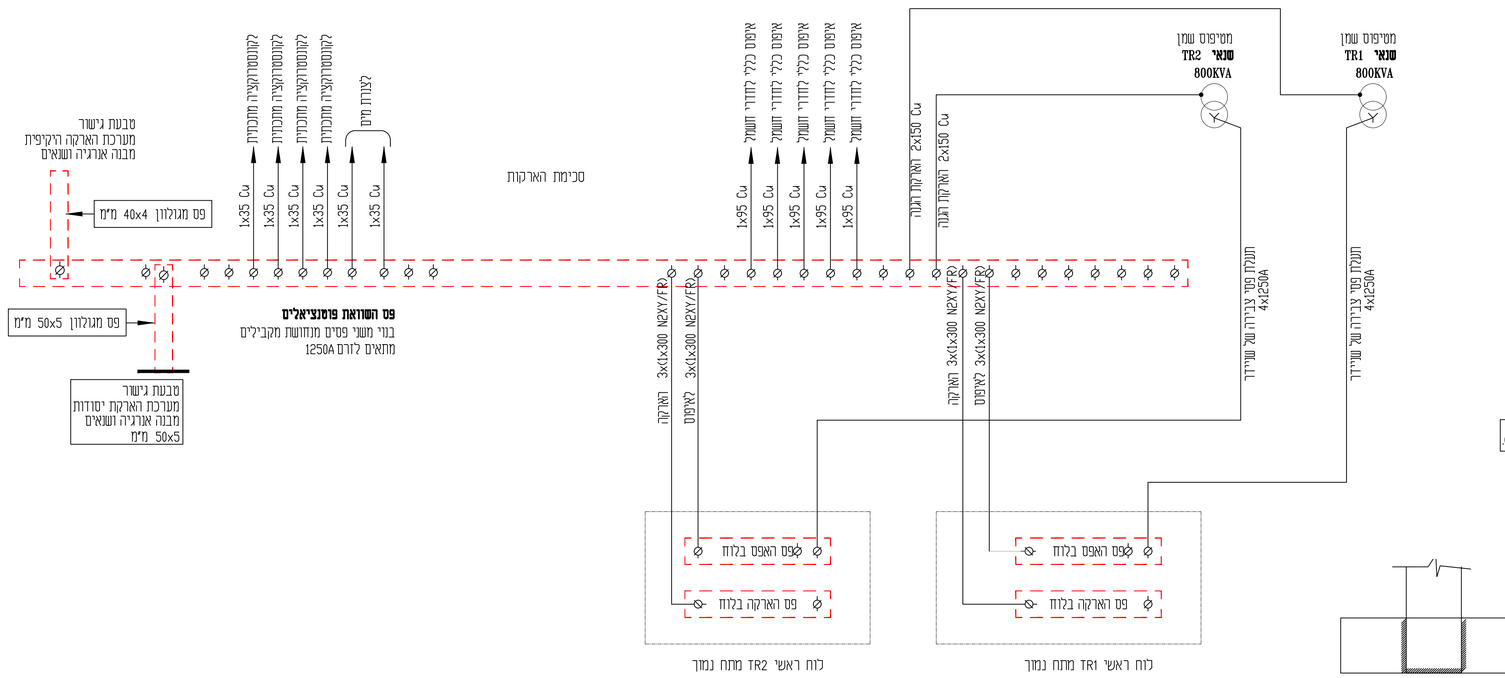

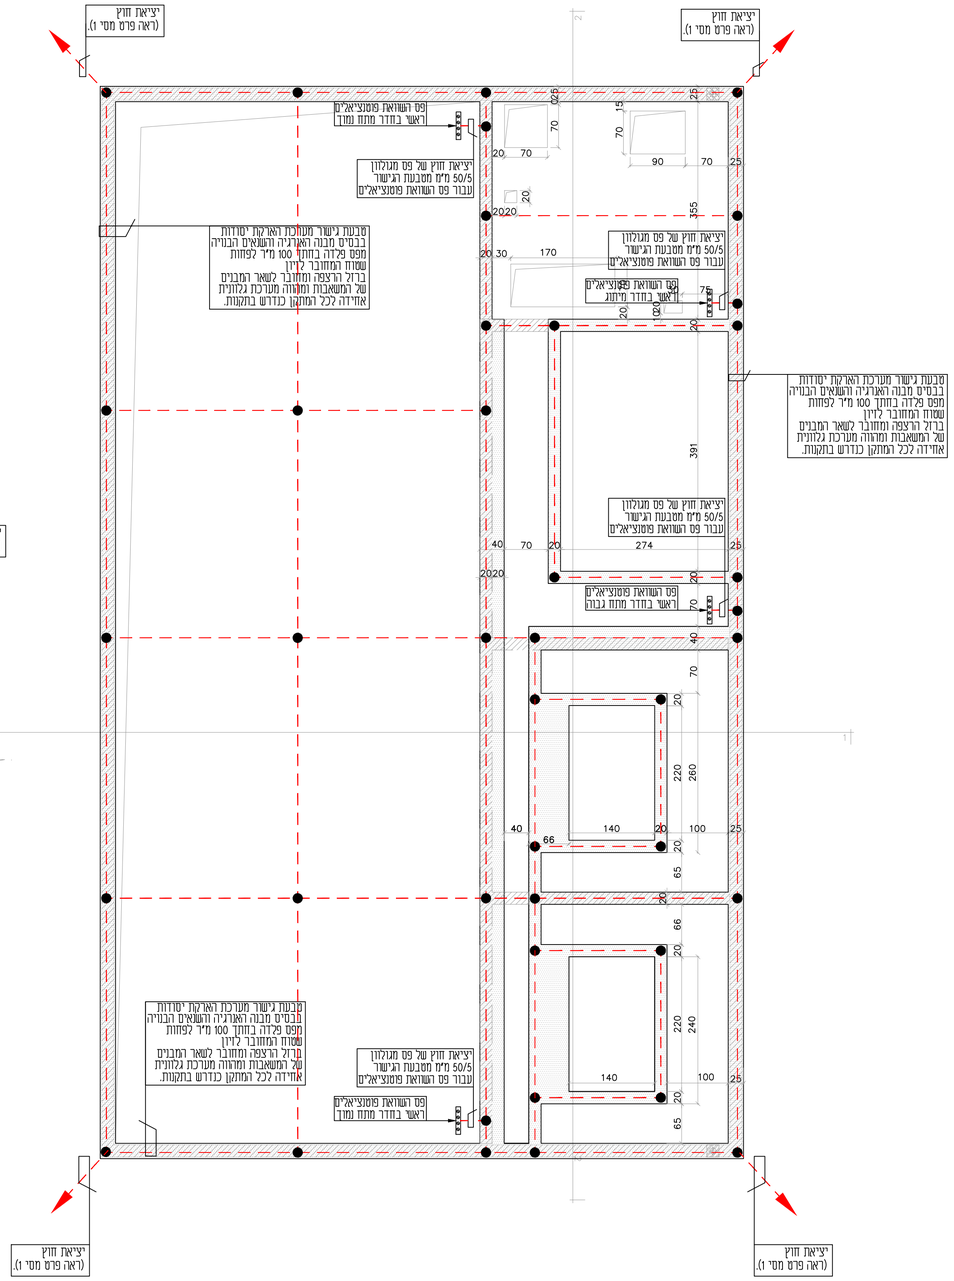

תכנית הארקת יסודות

מקרא :


סבעת גישור הארקת יסודות היקפית בגוויה מ פס פלדה שטוח בחתך 100 ממ"ר לפחות ובעובי 3.5 מ"מ , מרותך לזיון הקונסטרוקציה של המבנה .

יציאת חוץ מפס מגלוון בחתך 40/4 מ"מ מסבעת היקפית וסיום בקופסה לפי פרט .

נקודת ריתוך באורך שלא יפחת מ 5 ס"מ וכנדרש בתקנות ובחוק החשמל .

הערה:

1. יש לראות תכנית הארקת יחד ובצמוד לתכנית הקונסטרוקצייה וסוג ביסוס מאושר. יחד עם תכנית האיטום המאושרת.
2. במידה וביבוצע אימום ירישות לקירות ודפנות המבנה תרותך סבעת כפולה מפס מגלוון 50/5 ברוקף לבסיס המבנה ובמרחק כ-50 ס"מ, עם מעטפת בטון רזה בחתך 20/20 ס"מ.

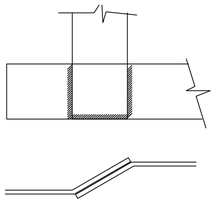

פרט הבטחת רציפות חשמלית

ללא קנ"מ

00	תכניות למכרז .	10.12.2024
עדכון מס'	תיאור העדכון	תאריך

☐ לעיון ☐ לאישור ■ למכרז ☐ לביצוע

שם הקובץ:

File name:

תכנון	שרטוט	ביקור	אישור	מספר השרטוט:	דף
קבלתאן	מצויות	מליטאן ו.	מליטאן ו.	60	1
תוכנית	מצויות	ליאם יפתח	ליאם יפתח	מספר רפרנס:	מתוך:
תאריך	10.11.24	30.11.24	01.12.24	4229	2

הכן עבור:
רשת ניקוד ונחלים גליל מערבי

הפרויקט:
מאגר עברון

נושא התוכנית:
מבנה אנרגיה
תכנית הארקת יסודות +פרטים.

קנה מידה
1:50

סלימאן וישאחי-מהנדסים יועצים
הנדסת חשמל ובקרה
תכנון , יעוץ , פיקוח
רח' דרך החרושת 8 ת.ד 425 עכו 2451710
04-9913446 (04-9915156
INFO@SW-ENG.CO.IL .