



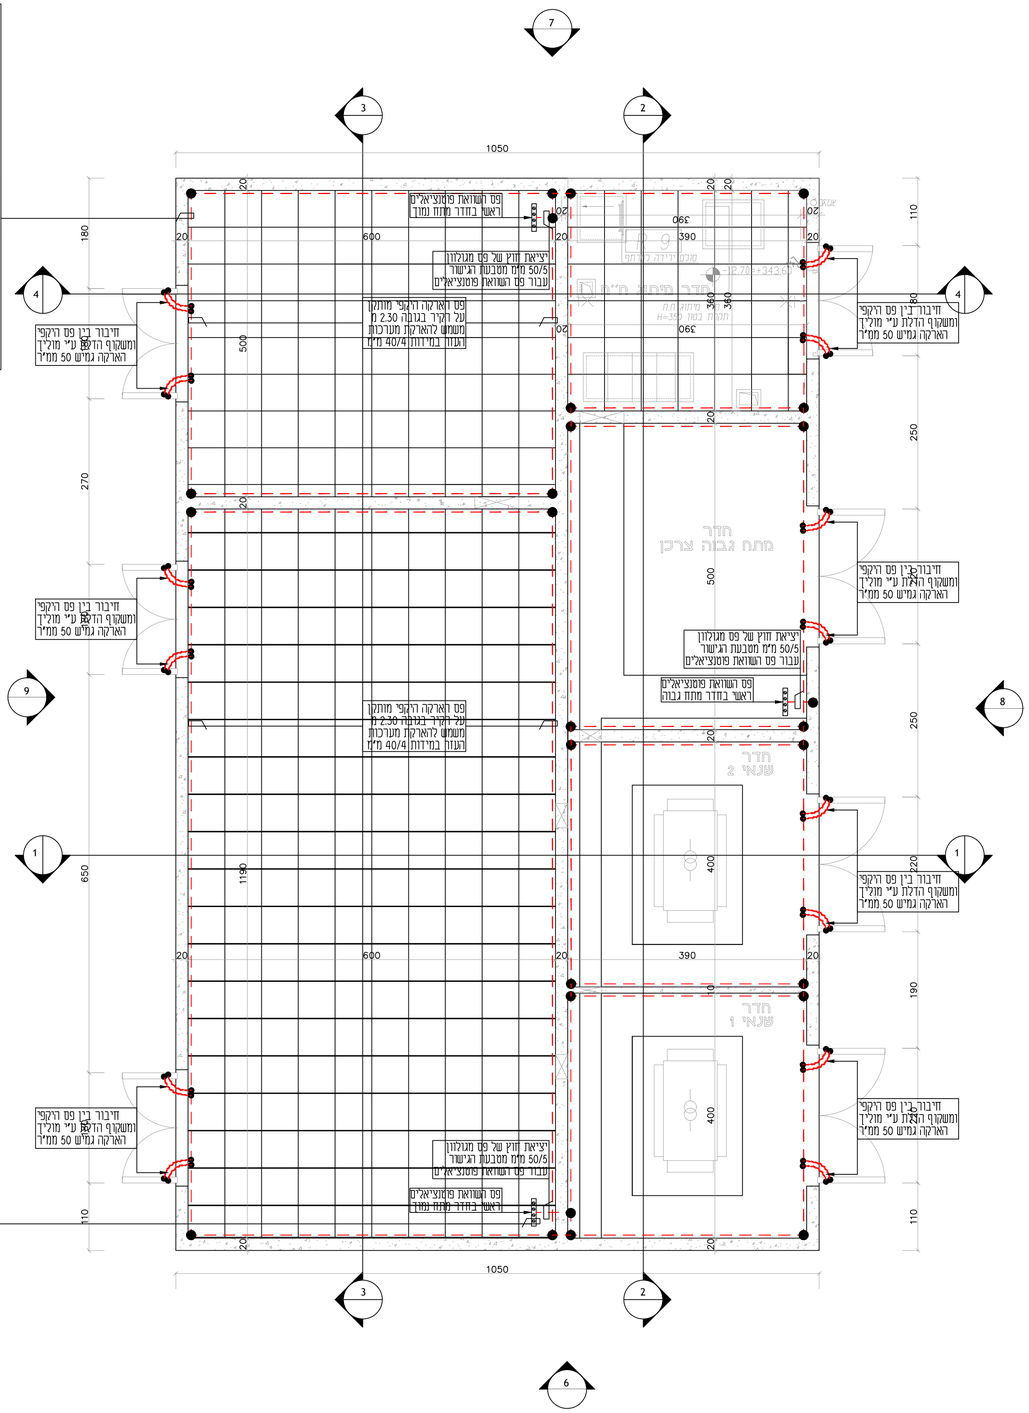



תכנית הארקה היקיפית

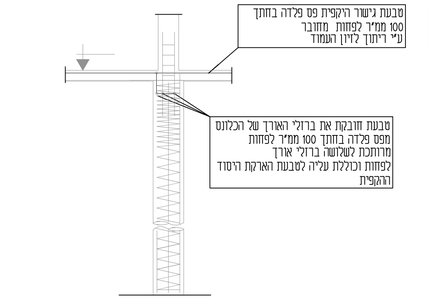

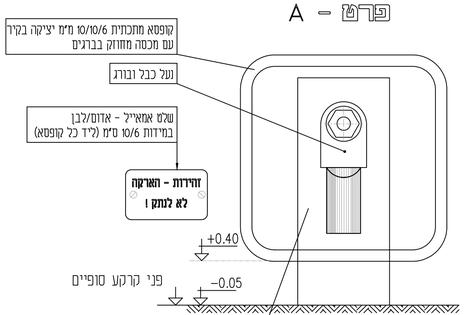

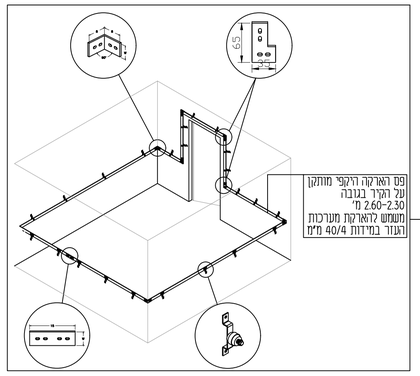

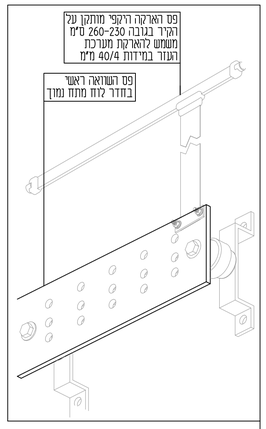


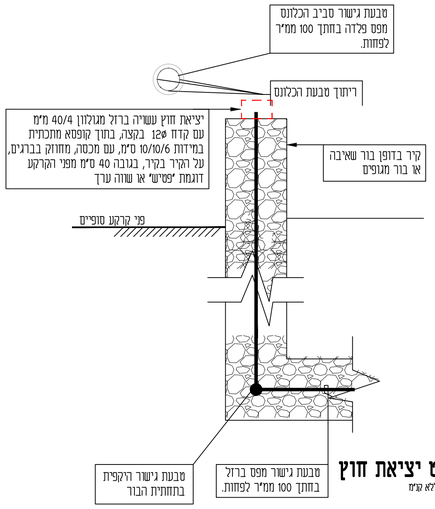


פרט 3 - פרט יציאת חוץ
ללא קנ"מ



פרט (1): יציאת חוץ עם קופסת פטיש- קיר בניין
ללא קנ"מ

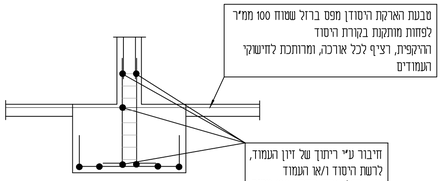

פרט הארקה ביסוד פלטה
ללא קנ"מ

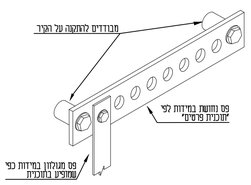

פרט פס השוואת פוטנציאלים
ללא קנ"מ

עדכון מס'	תיאור העדכון	תאריך	
01	תכניות למכרז .	10.12.2024	

	תכנון	שרטט	בייקר
שם	קבסטאן	נאזירת	מלימאן ז.
תאריך	10.11.24	10.11.24	30.11.24
		נאזירת	מלימאן ז.
		01.12.24	01.12.24

מספר השרטוט: דף 2 / 60
מספר הציורים: תיק: 2 / 4229

☐ לעיון ☐ לאישור ■ למכרז ☐ לביצוע

שם הקובץ:
File name:

הכין עבור:
רשת ניקוד ונחלים גליל מערבי

הפרויקט:
מאגר עברון

נושא השרטוט:
מבנה אנרגיה
תכנית הארקה היקיפית +פרטים.

קנה מידה 1:50

סלימאן וישאחי-מהנדסים יועצים
הנדסת חשמל ובקרה
תכנון , יעוץ , פיקוח
רח' דרך החרושת 8 ת.ד.425 עכו 2451010
04-9913446 (04-9919156
INFO@SW-ENG.CO.IL .