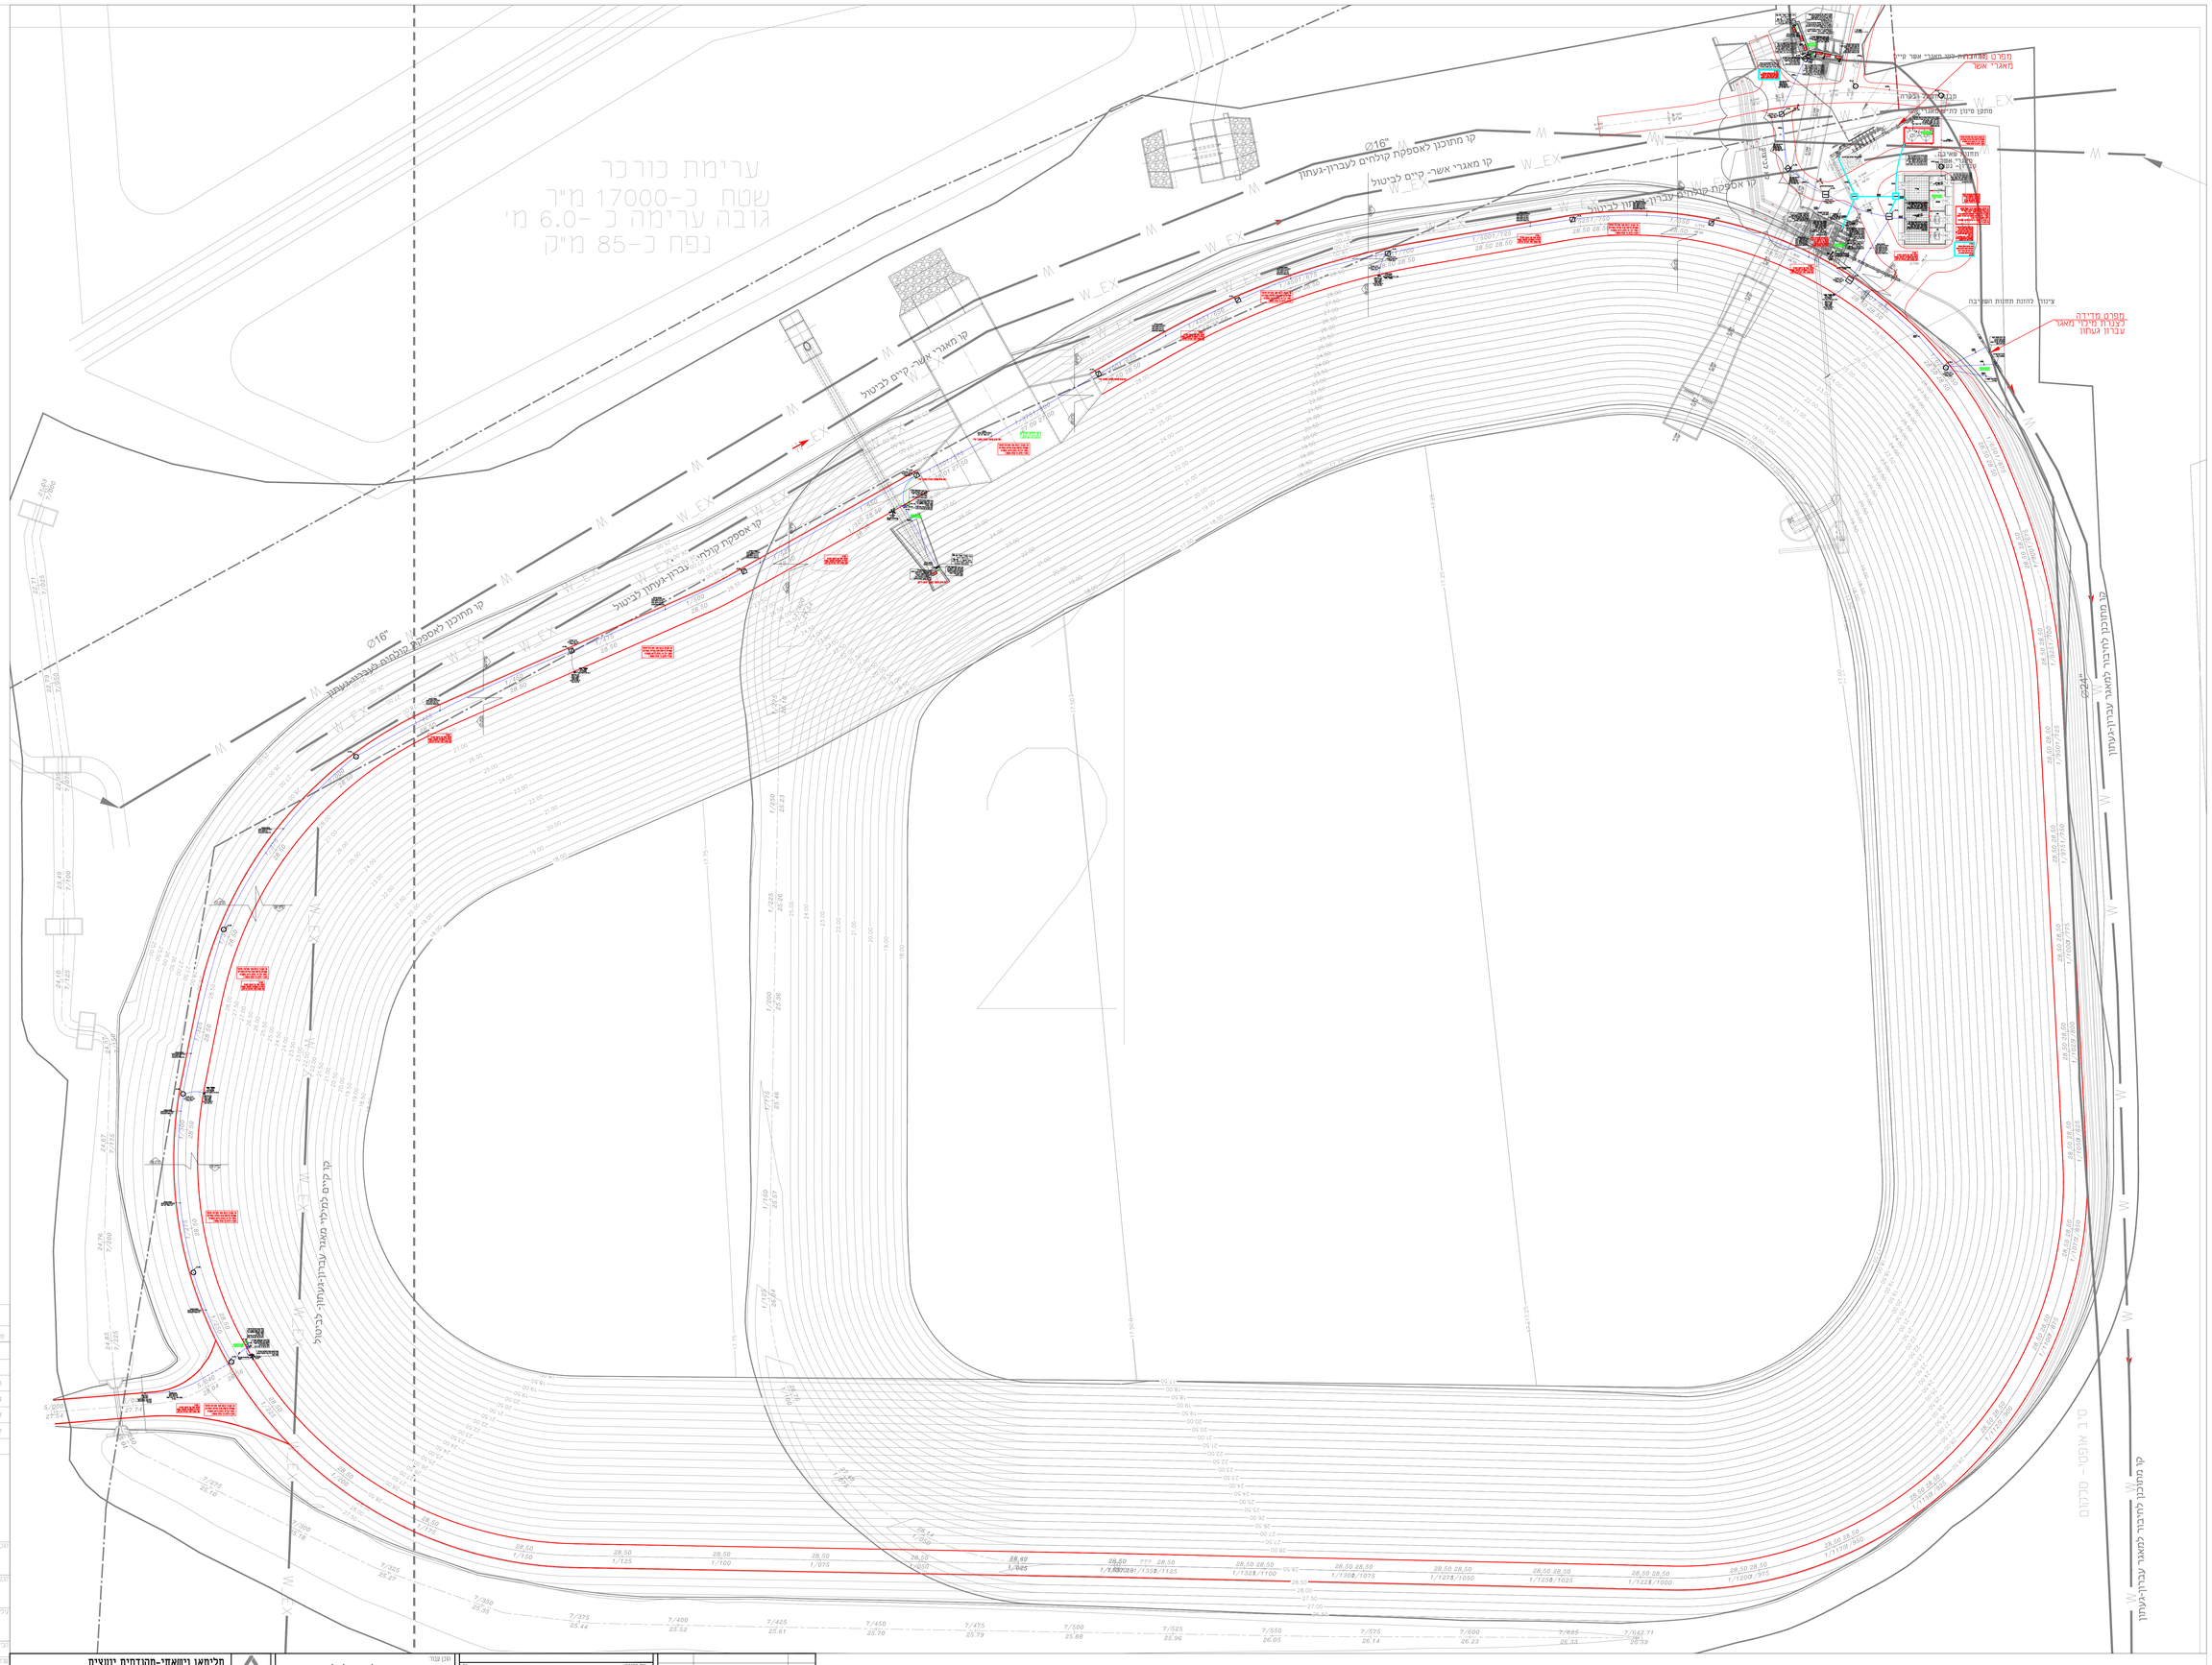


הערות ושינויים

מס'	תיאור	תאריך
6		
5		
4		
3		
2		
1		

יצוין ○ לאישור ○ למכרז ○ לביצוע ○

שם הפרויקט
רשות ניקוז ונחלים גליל מערבי

נושא
עברון - מתקן ויסות

שלב
פיתוח שטח

מהנדס	
קנ"מ	
תאריך	
שרטט	
בדק	
מס' גרסה	

סלימאן וישאחי-מתנדסים יועצים
הנדסה אזרחית ובקרה
תכנון , יזום , פיקוח
רח' דרך התקומה 8 ת.ד 425 עכו 2451556
04-9913446 (04-9913446
JNF@WS-ENG.CO.IL

שם מגיש
Salimaan Welshahi

קנ"מ	1:500
שם שרטוט	4229-50.dwg

שם עבור
רשות ניקוז ונחלים גליל מערבי

פרויקט
מאגר עברון

נושא השרטוט
תכנית פיתוח שטח

גיר	50	01				
מחק	4229	01				

שם הקובץ						
The name						
שם	קבלן	מתכנן	מזמין	אדריכל	יועץ	יועץ
חתימה						
תאריך	28.12.24	23.12.24	22.12.24	22.12.24		

□ לעיון ■ לאישור □ למכרז □ לביצוע

גיר	תכנית למכרז	09.11.2025
V0	תכנית למכרז	01.12.2024
מס'	תאור הגיר	תאריך