

הערות

1. העמוד יענה לדרישות ת"י 812 של מת"י ומפרט אספקה 63.
2. העמוד והעמדתו יעשו בהתאם למפרט ככלי לתאורת חוץ - פרק 13 מעודכן.
3. גימור העמוד - אבץ חם בטבילה וצבוע כמפורט. מספר העמוד צבוע לפי דרישת העיריה
4. בורג מכסה תא האביזרים יהיה "אלן" 1/2" מנירוסטה.
5. בורגי היסוד יהיו מרותכים ומגולבנים באבץ חם.
6. הבטחת רציפות הארקה בין כל חלקים המתכתיים של העמוד , לרבות זרוע, ע"י בורג הארקה 3/8" ליד הפתח ובמקום נוח לגישה.

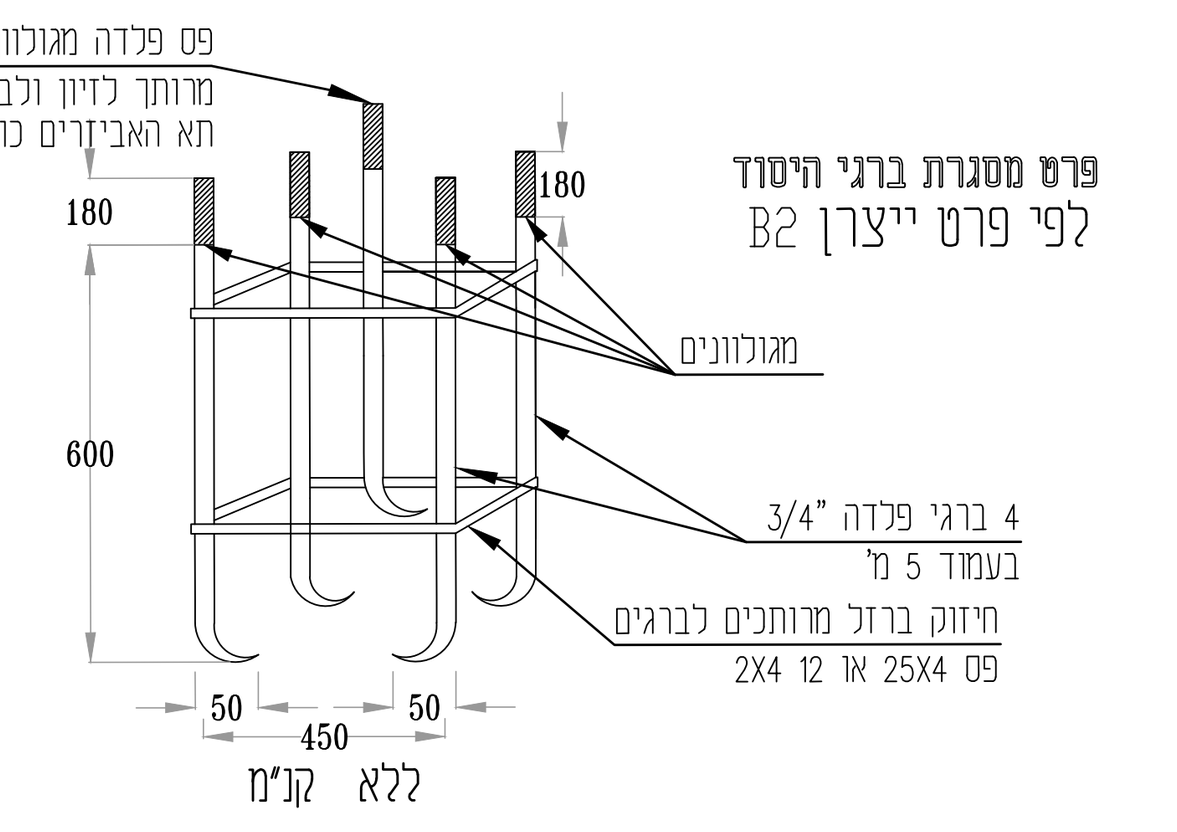

פרט מסגרת ברגי היסוד
לפי פרט ייצרן B2


ללא קנ"מ

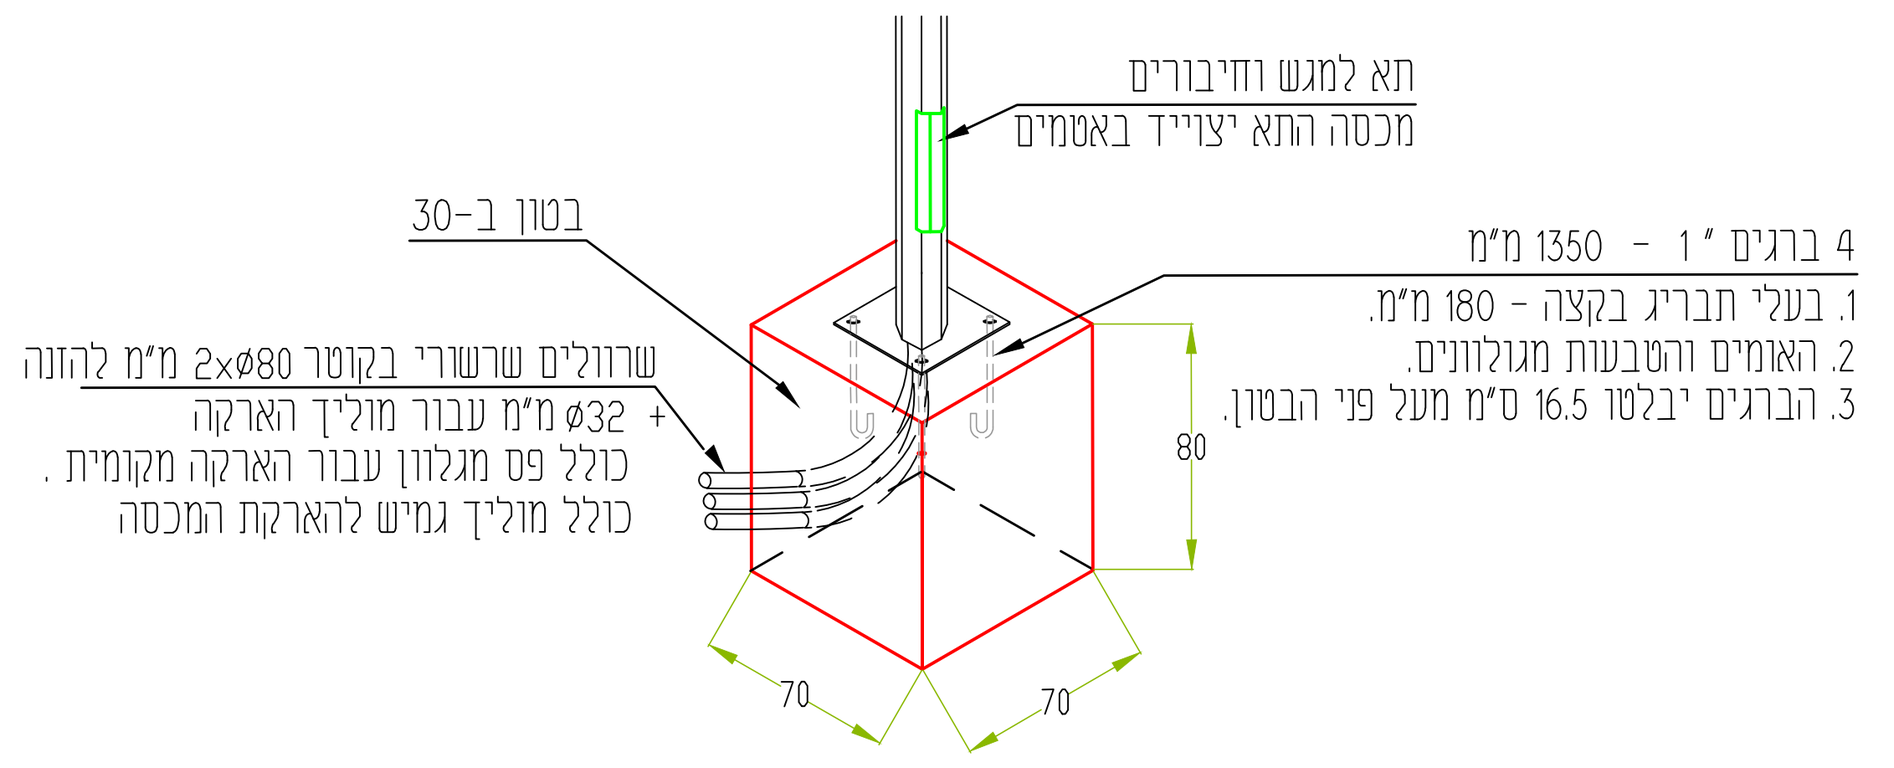


פרט יסוד לעמוד
ללא קנ"מ

יש לקבל אישור קונסטרוקטור טרם ביצוע היסודות


עמוד עם שני פנסים

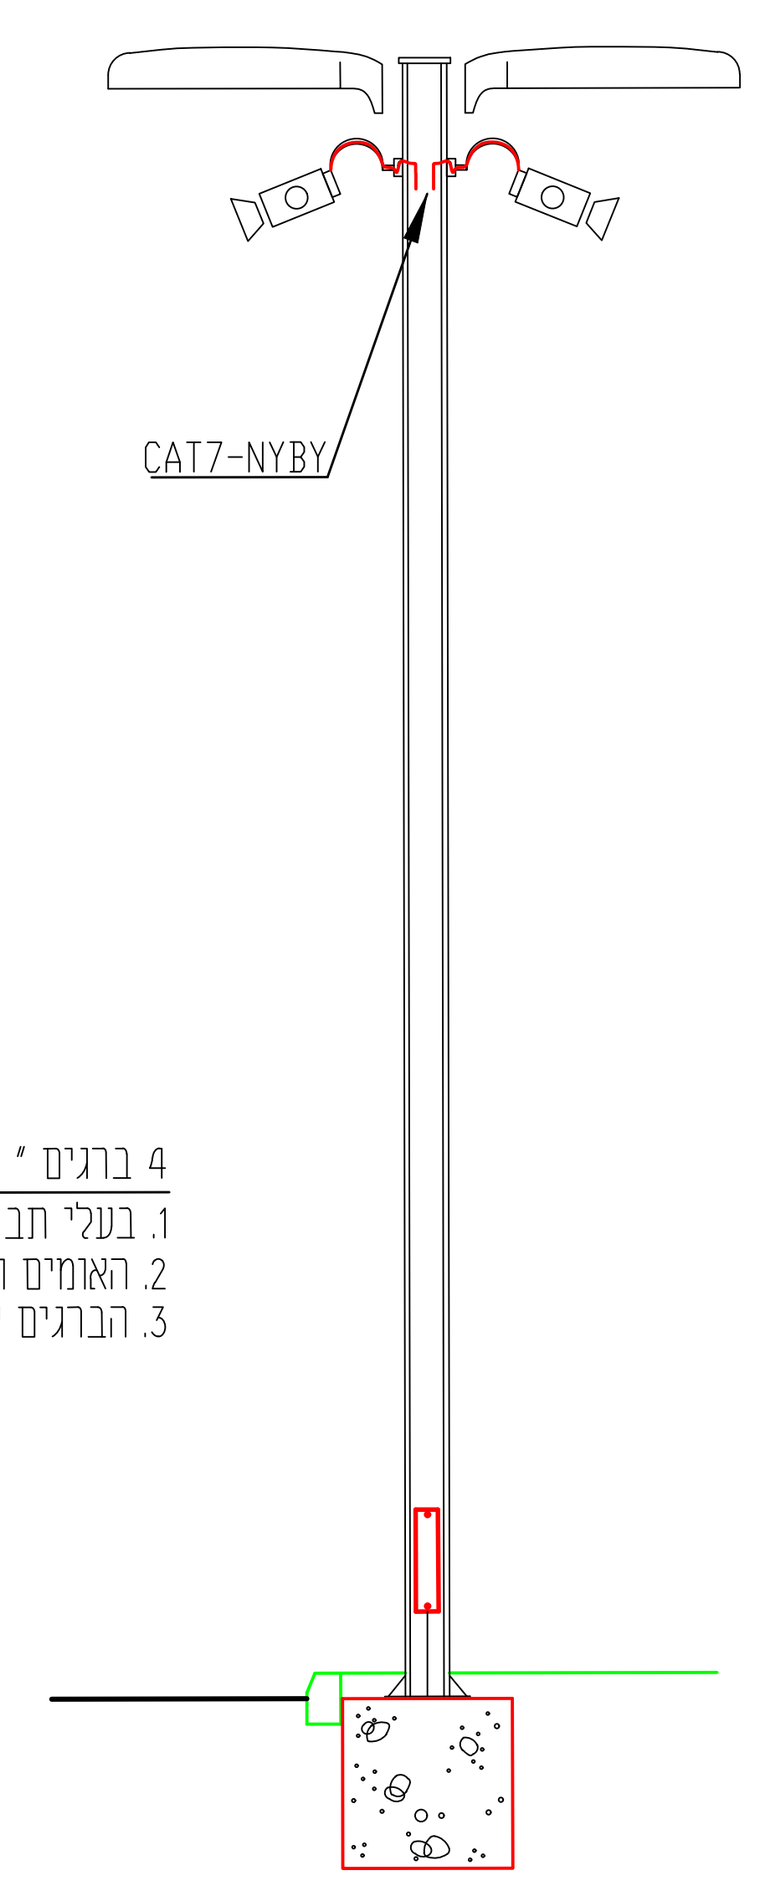

פרט עמוד

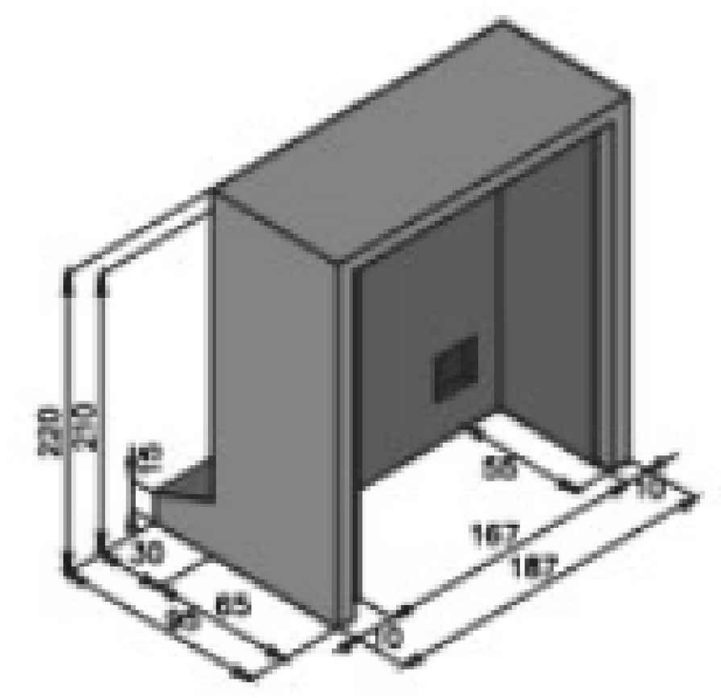


רשת חשמל 2 מורחבת

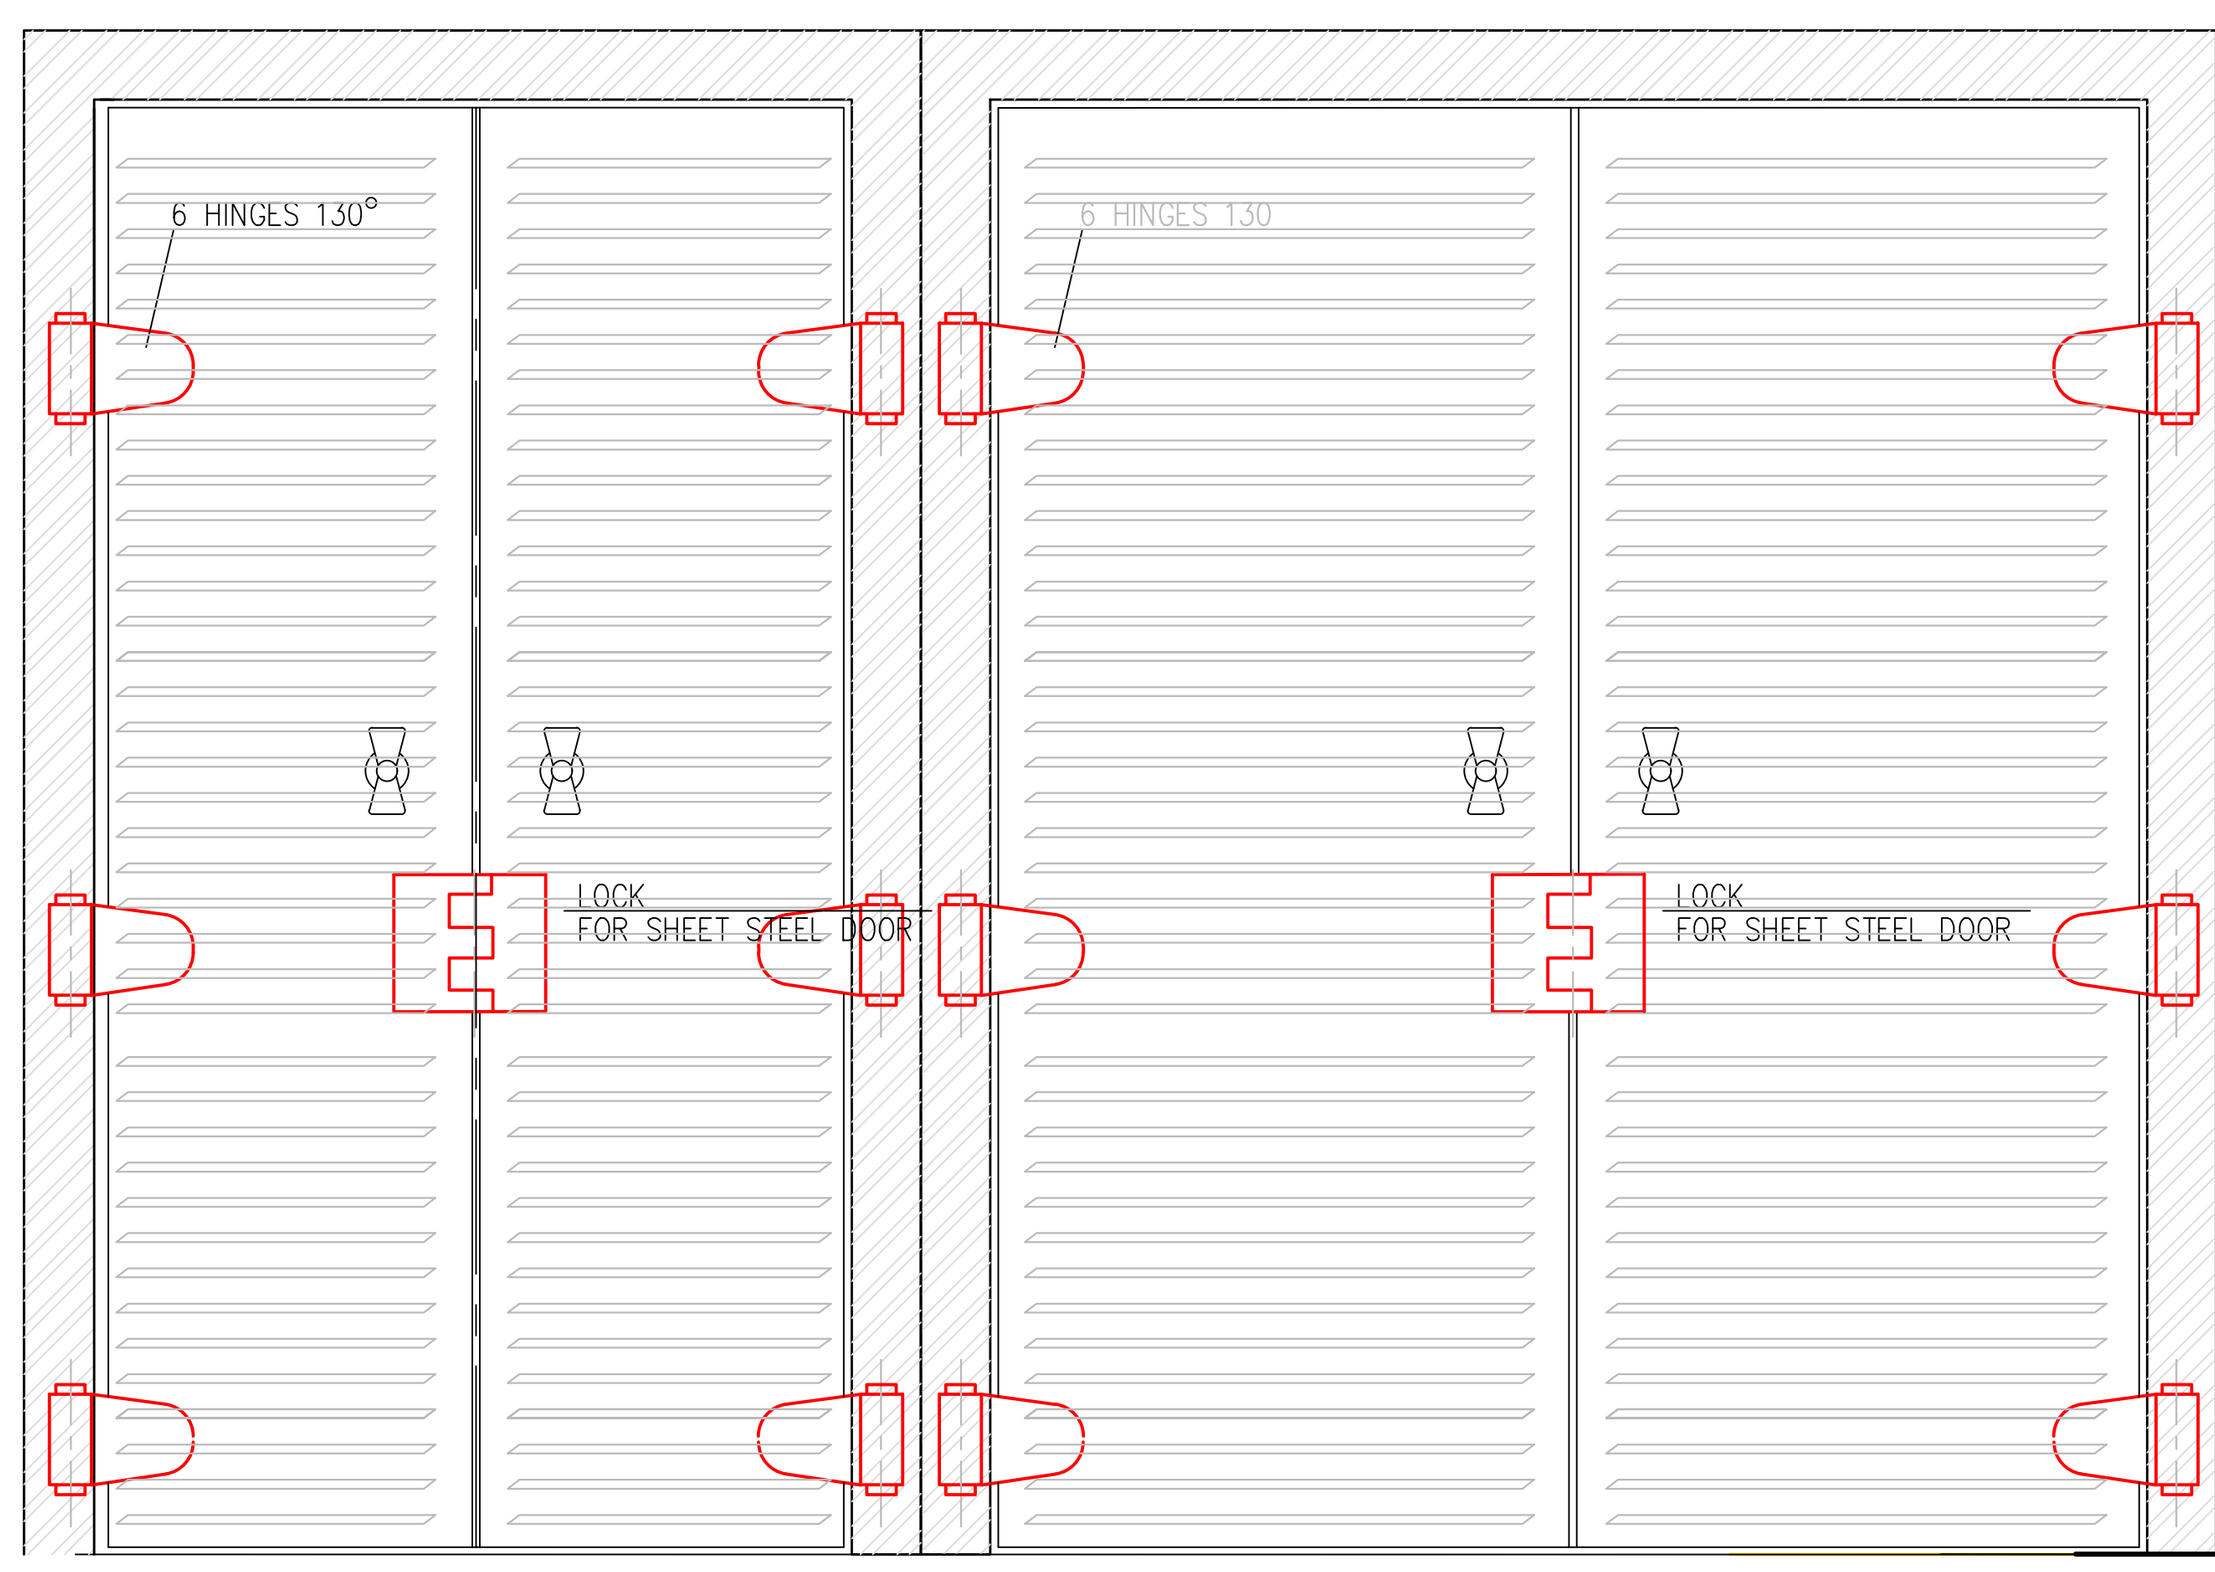


תכנית ביסוס הלוחות כמפורט
בתכניות ההנדסה האזרחית.
ובכפוף להנחיות הקונסטרוקטור

גומחת בטון עבור ארון בקרה ומד זרימה
מידות : 2350x2680x600
תוצרת : רדימיקס PI235601

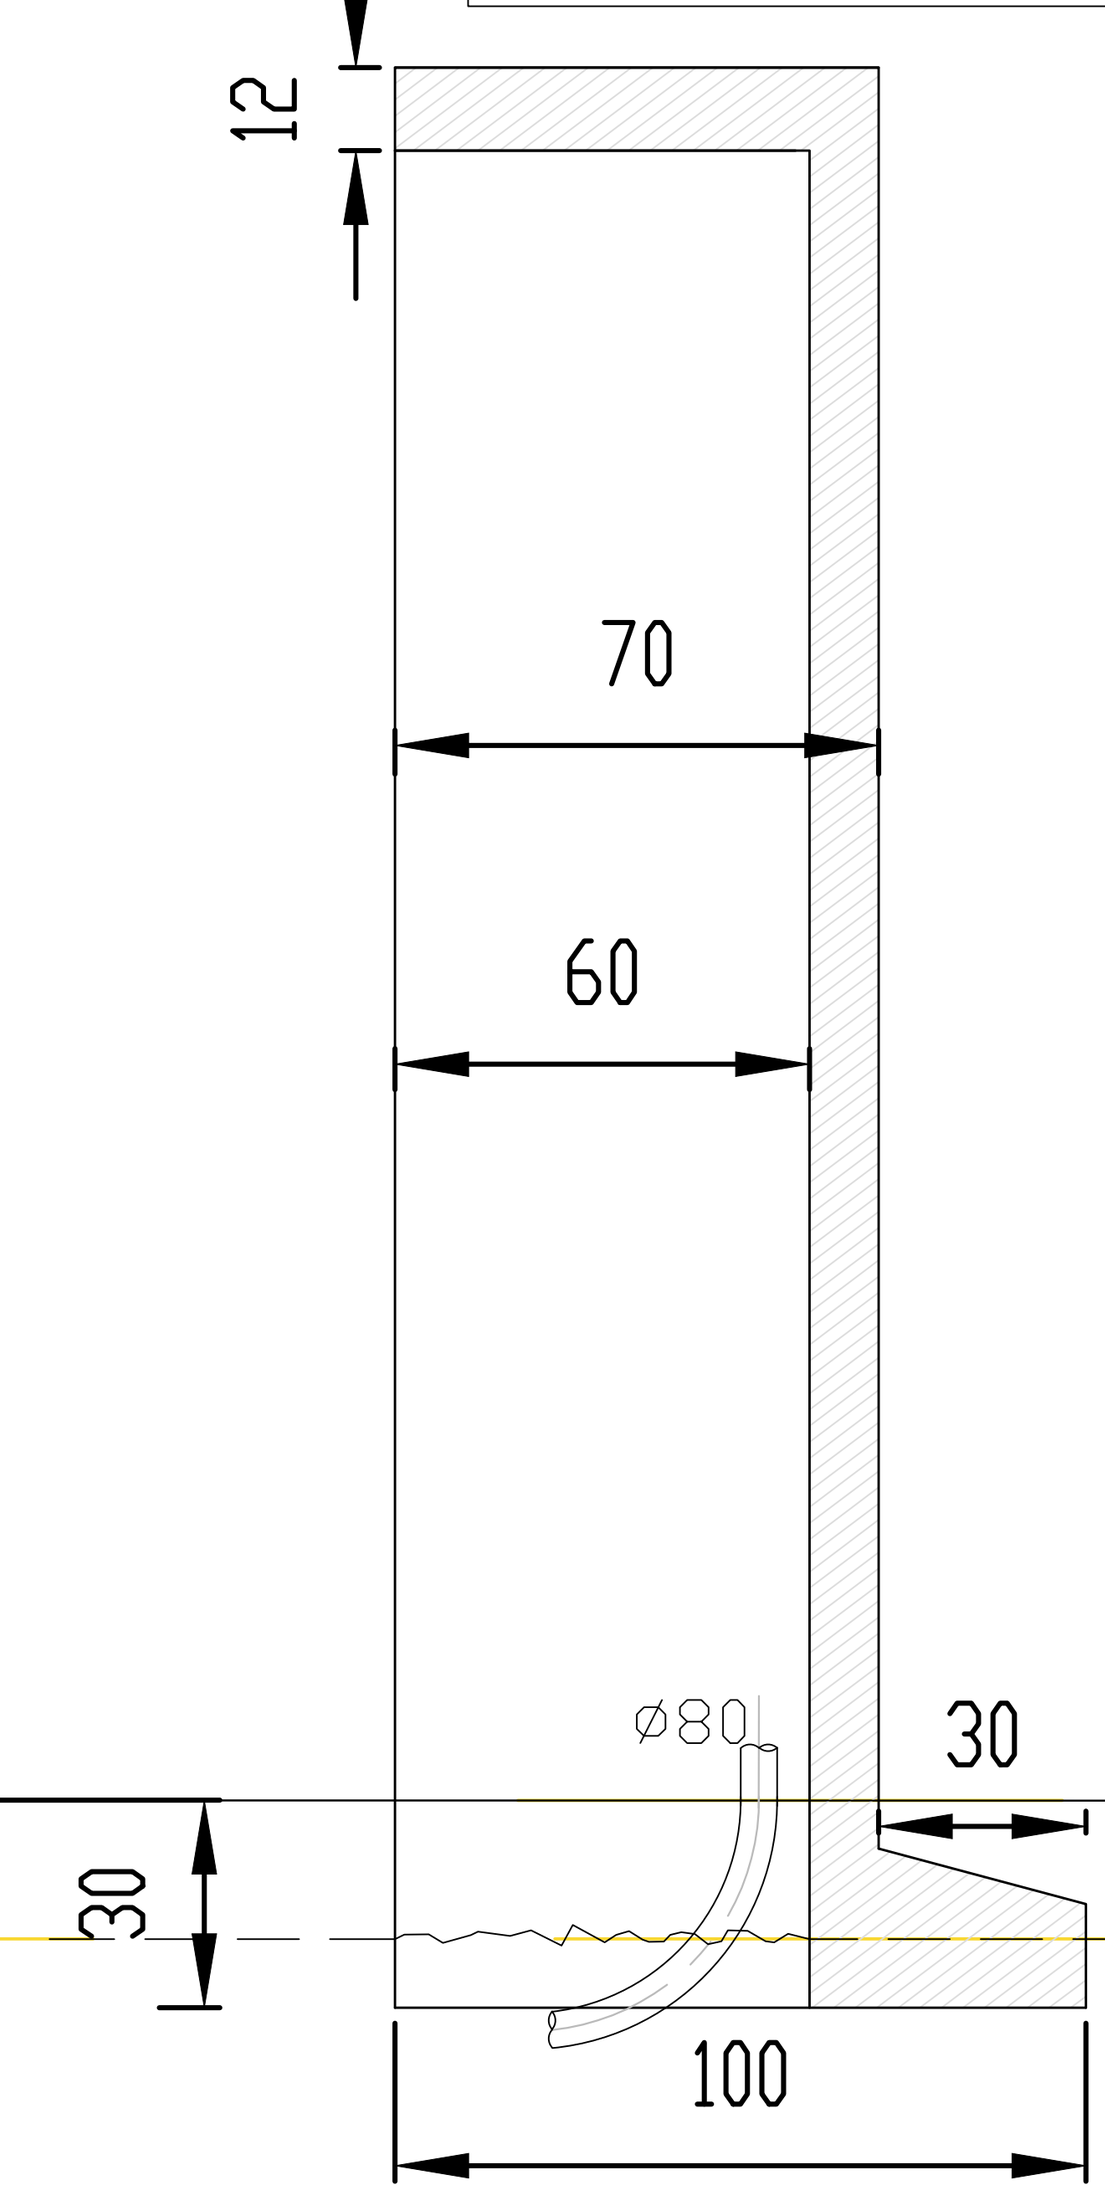


פילר בקר ראשי

גומחת בטון עבור ארון חשמל ולוחו בקר
מידות : 1670x2100x550
תוצרת : רדימיקס PI16755TF

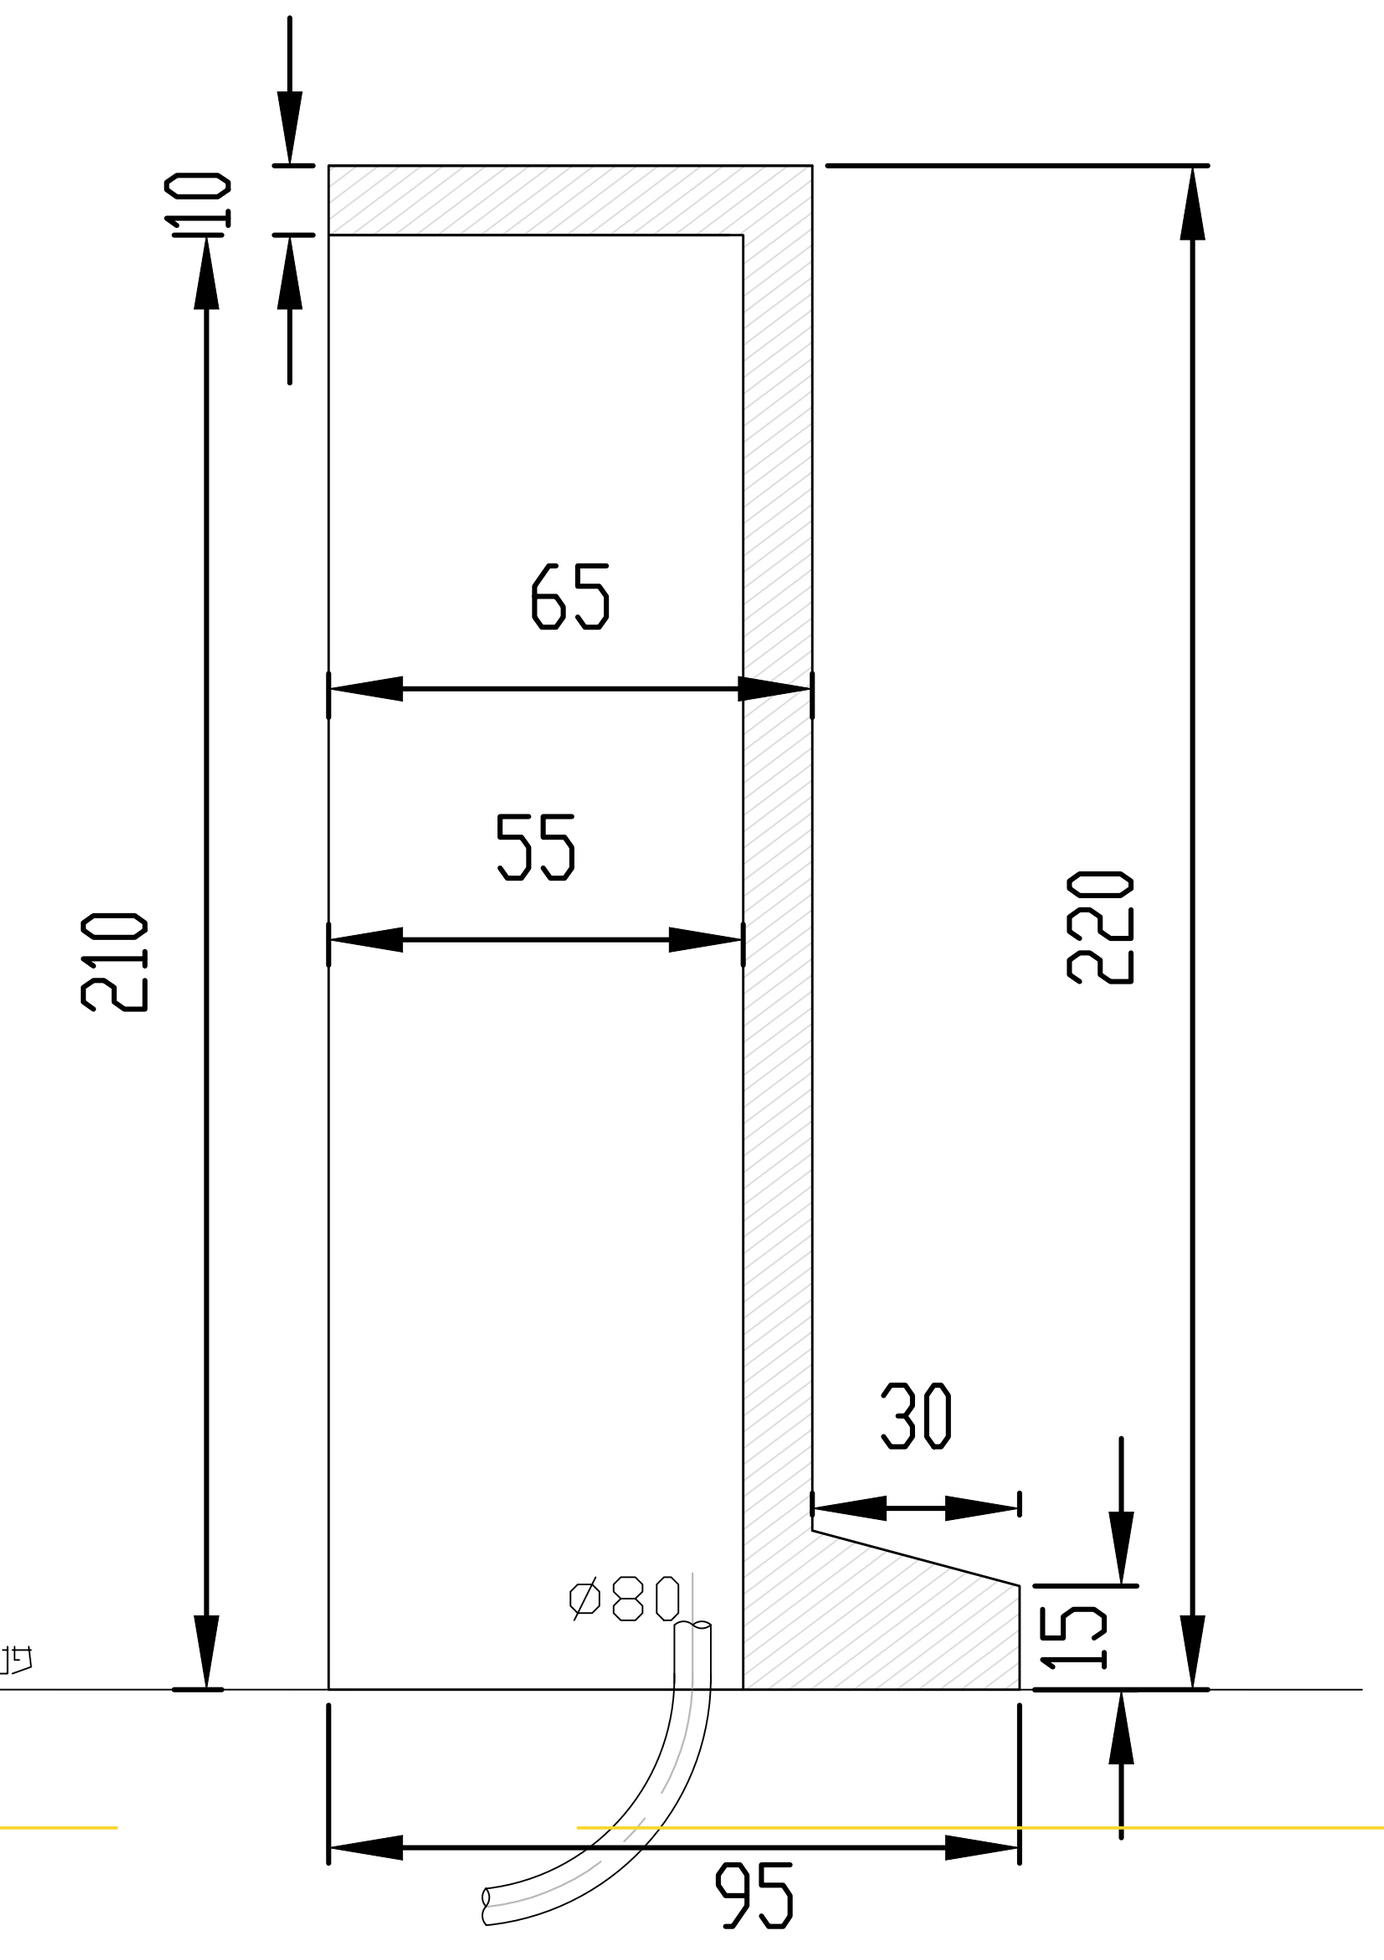


פילר לוח חשמל ובקרה

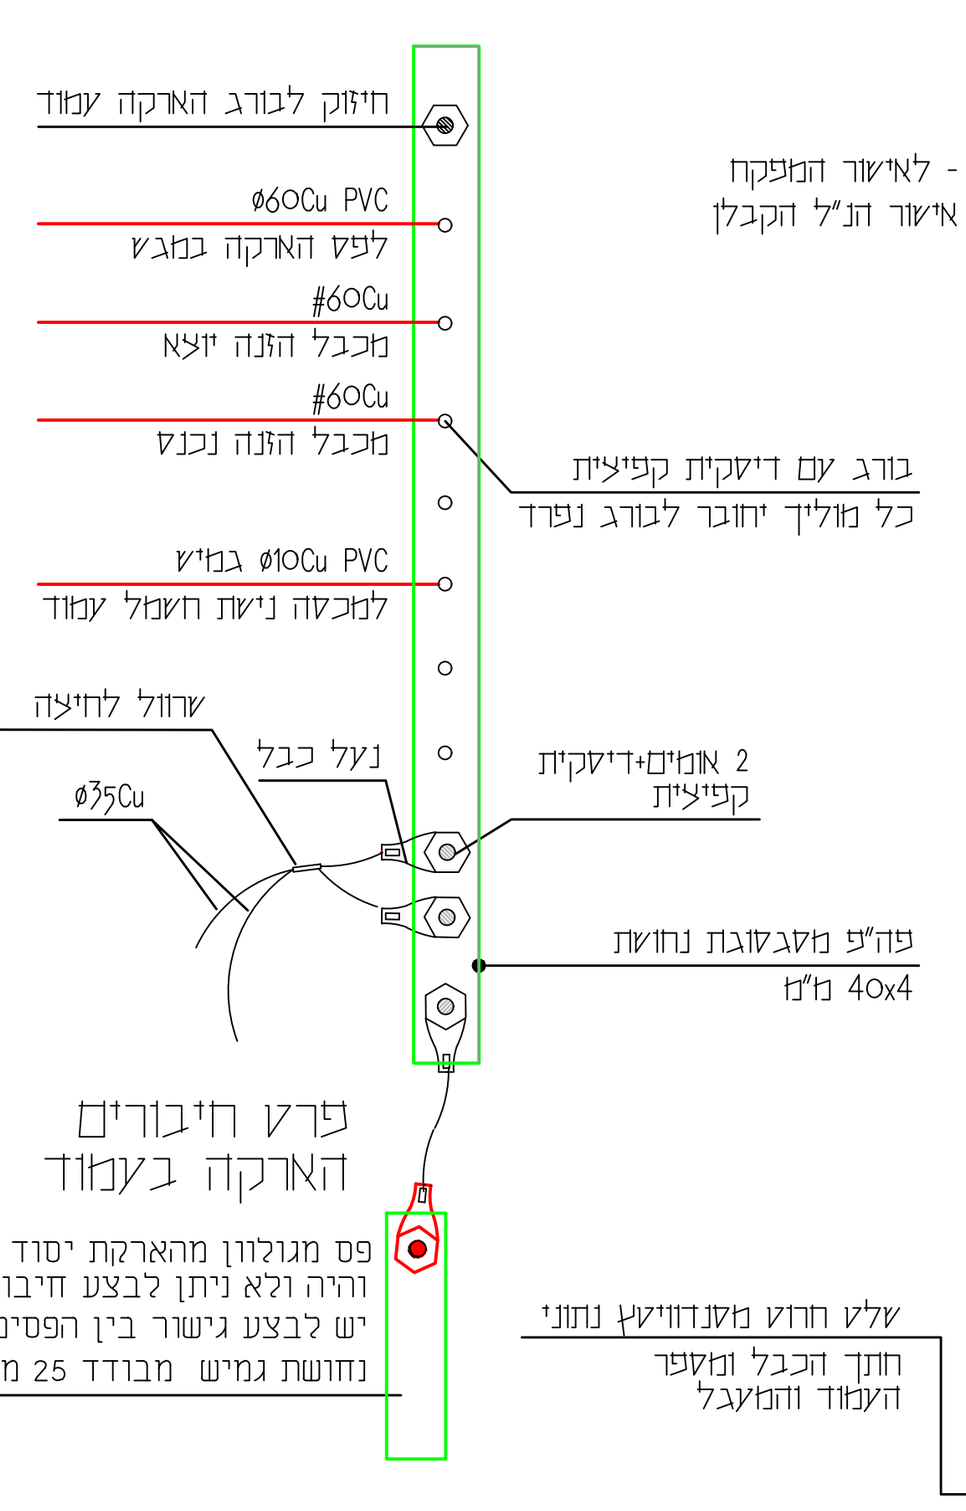


פרט חיבורים
הארקה בעמוד


פרט נגע אביזרים בעמוד

הערה:
הקבלן יכין מגע לדוגמה - לאישור המפקח
והמתכנן. רק לאחר קבלת אישור הנ"ל הקבלן
יתחיל בביצוע המגשים
כל המידות במ"מ

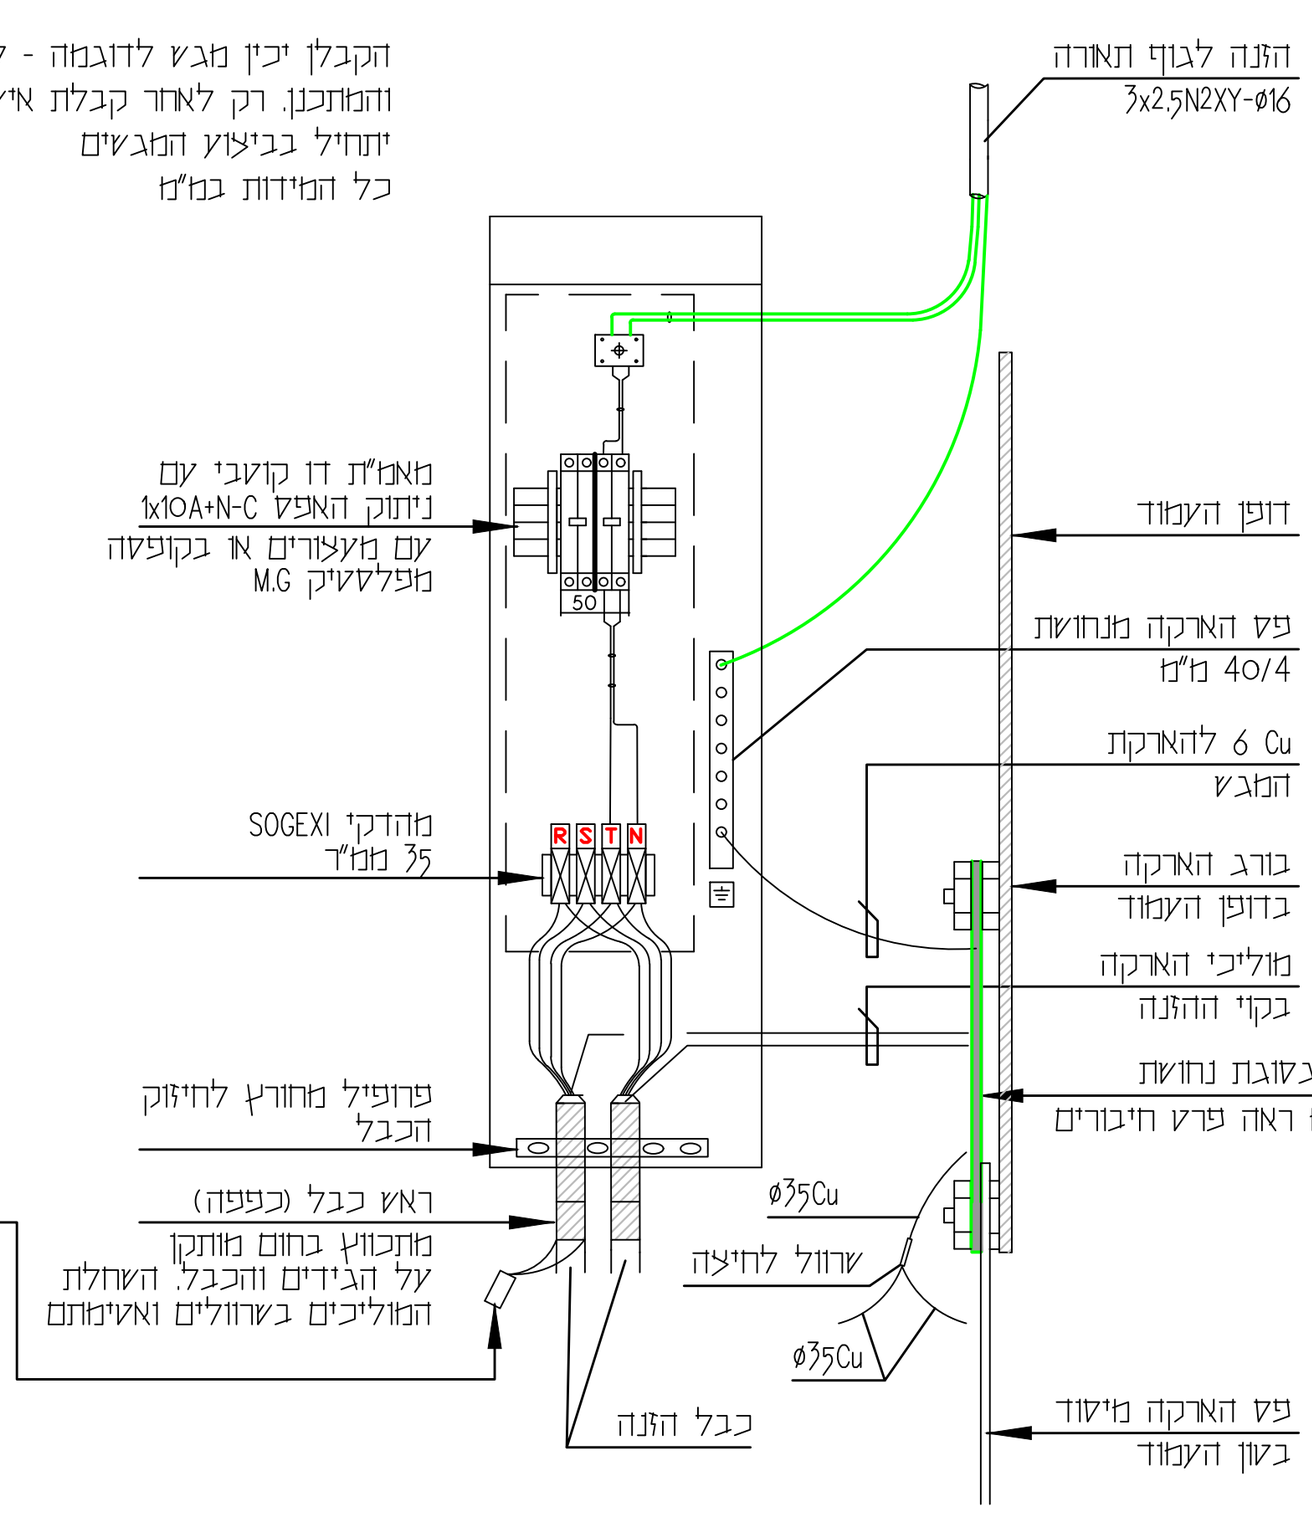


פרט תא לכבלי חשמל

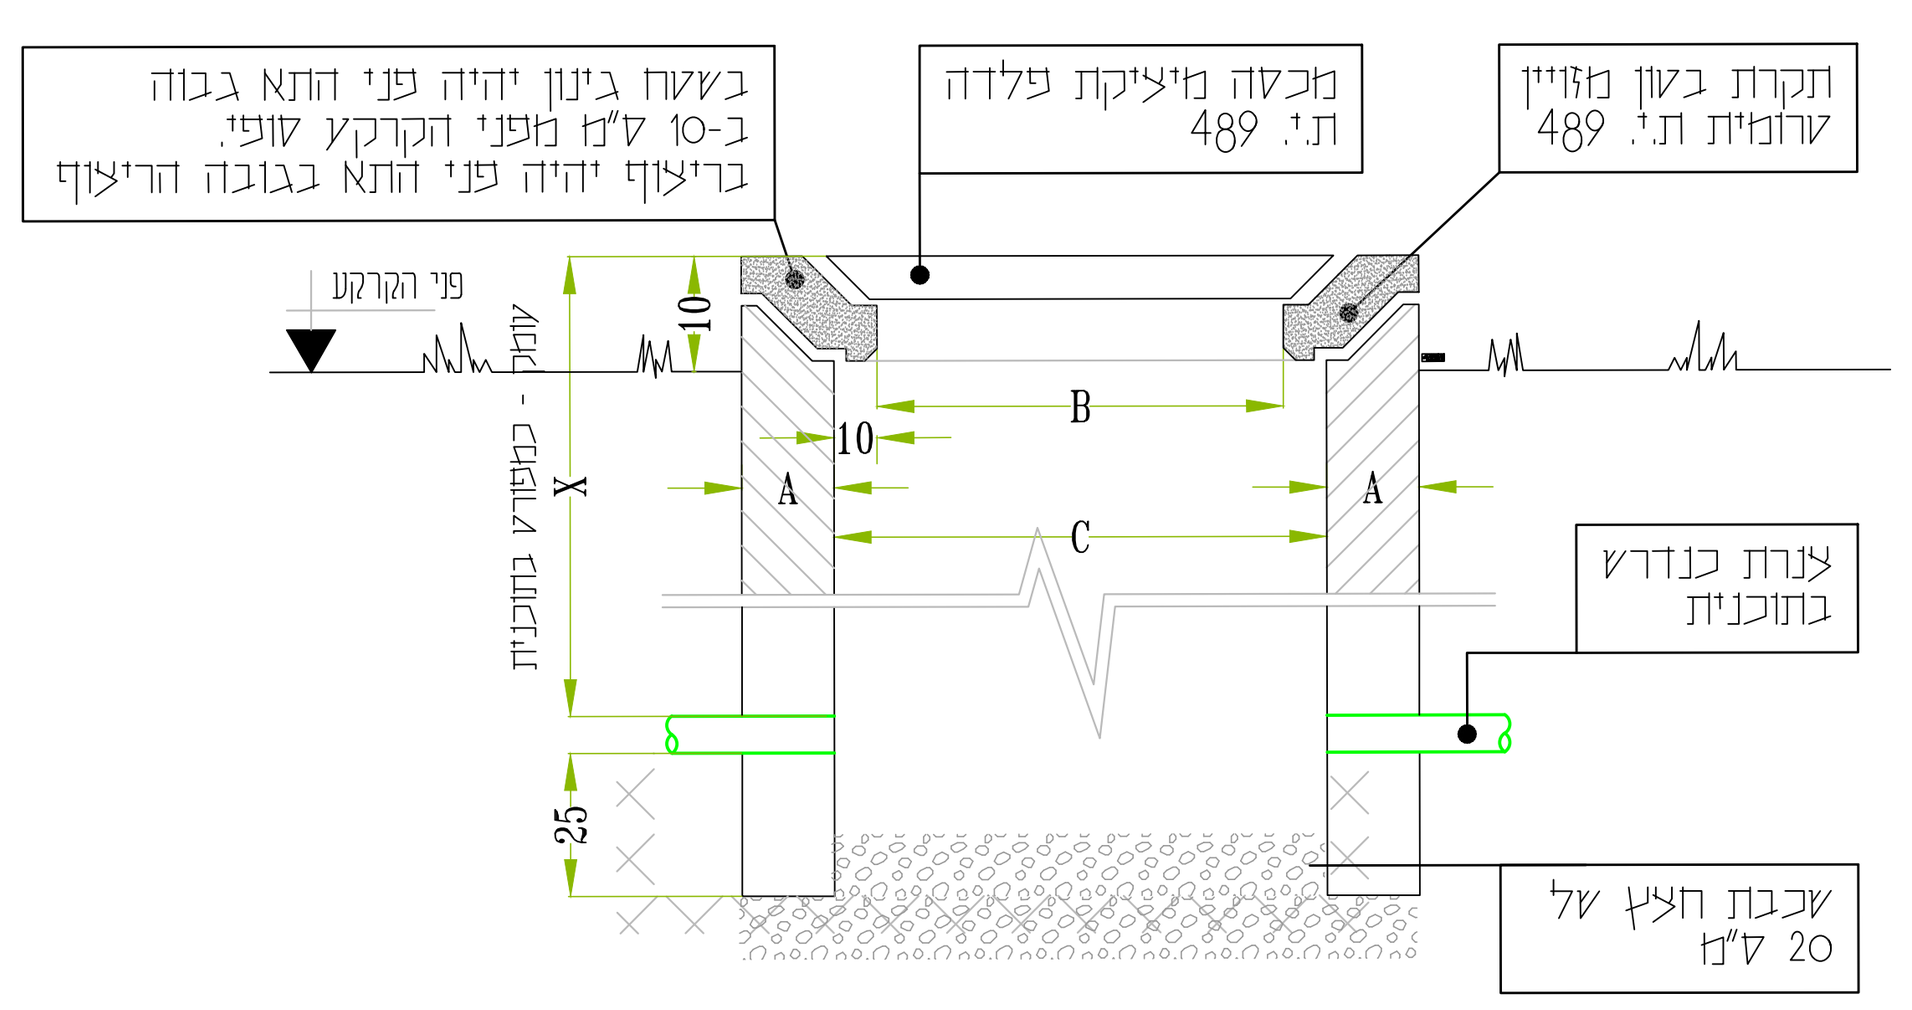

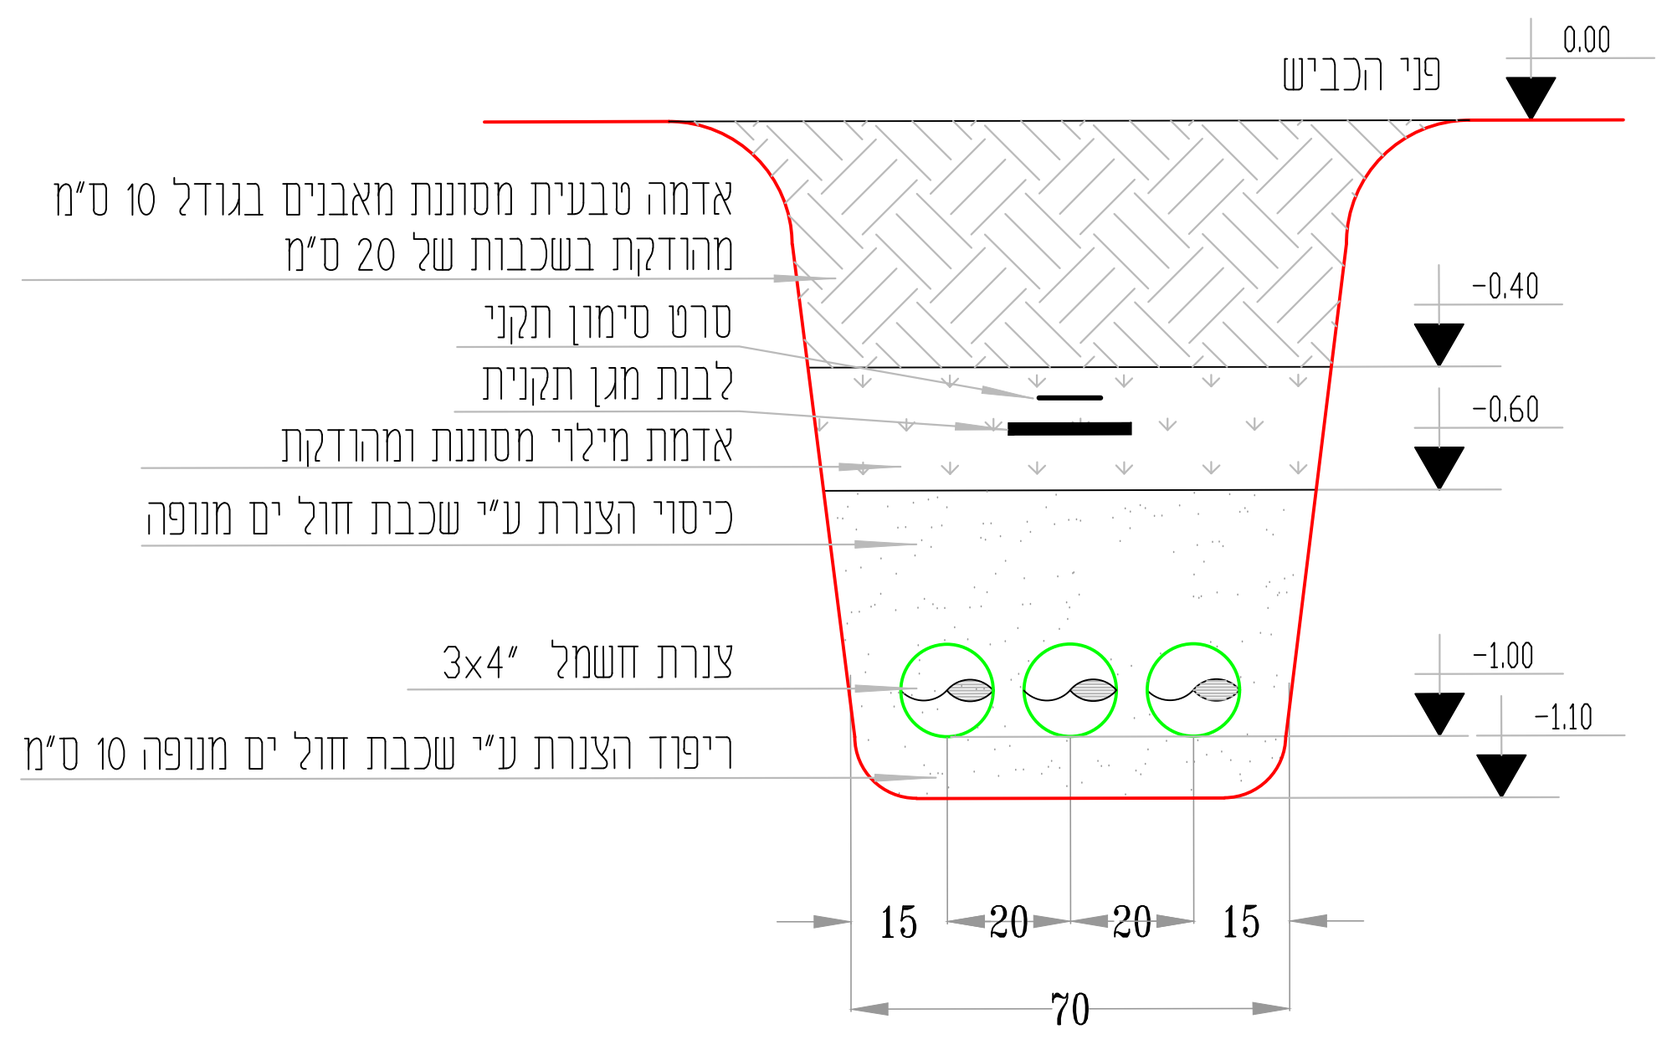

פרט חפירה

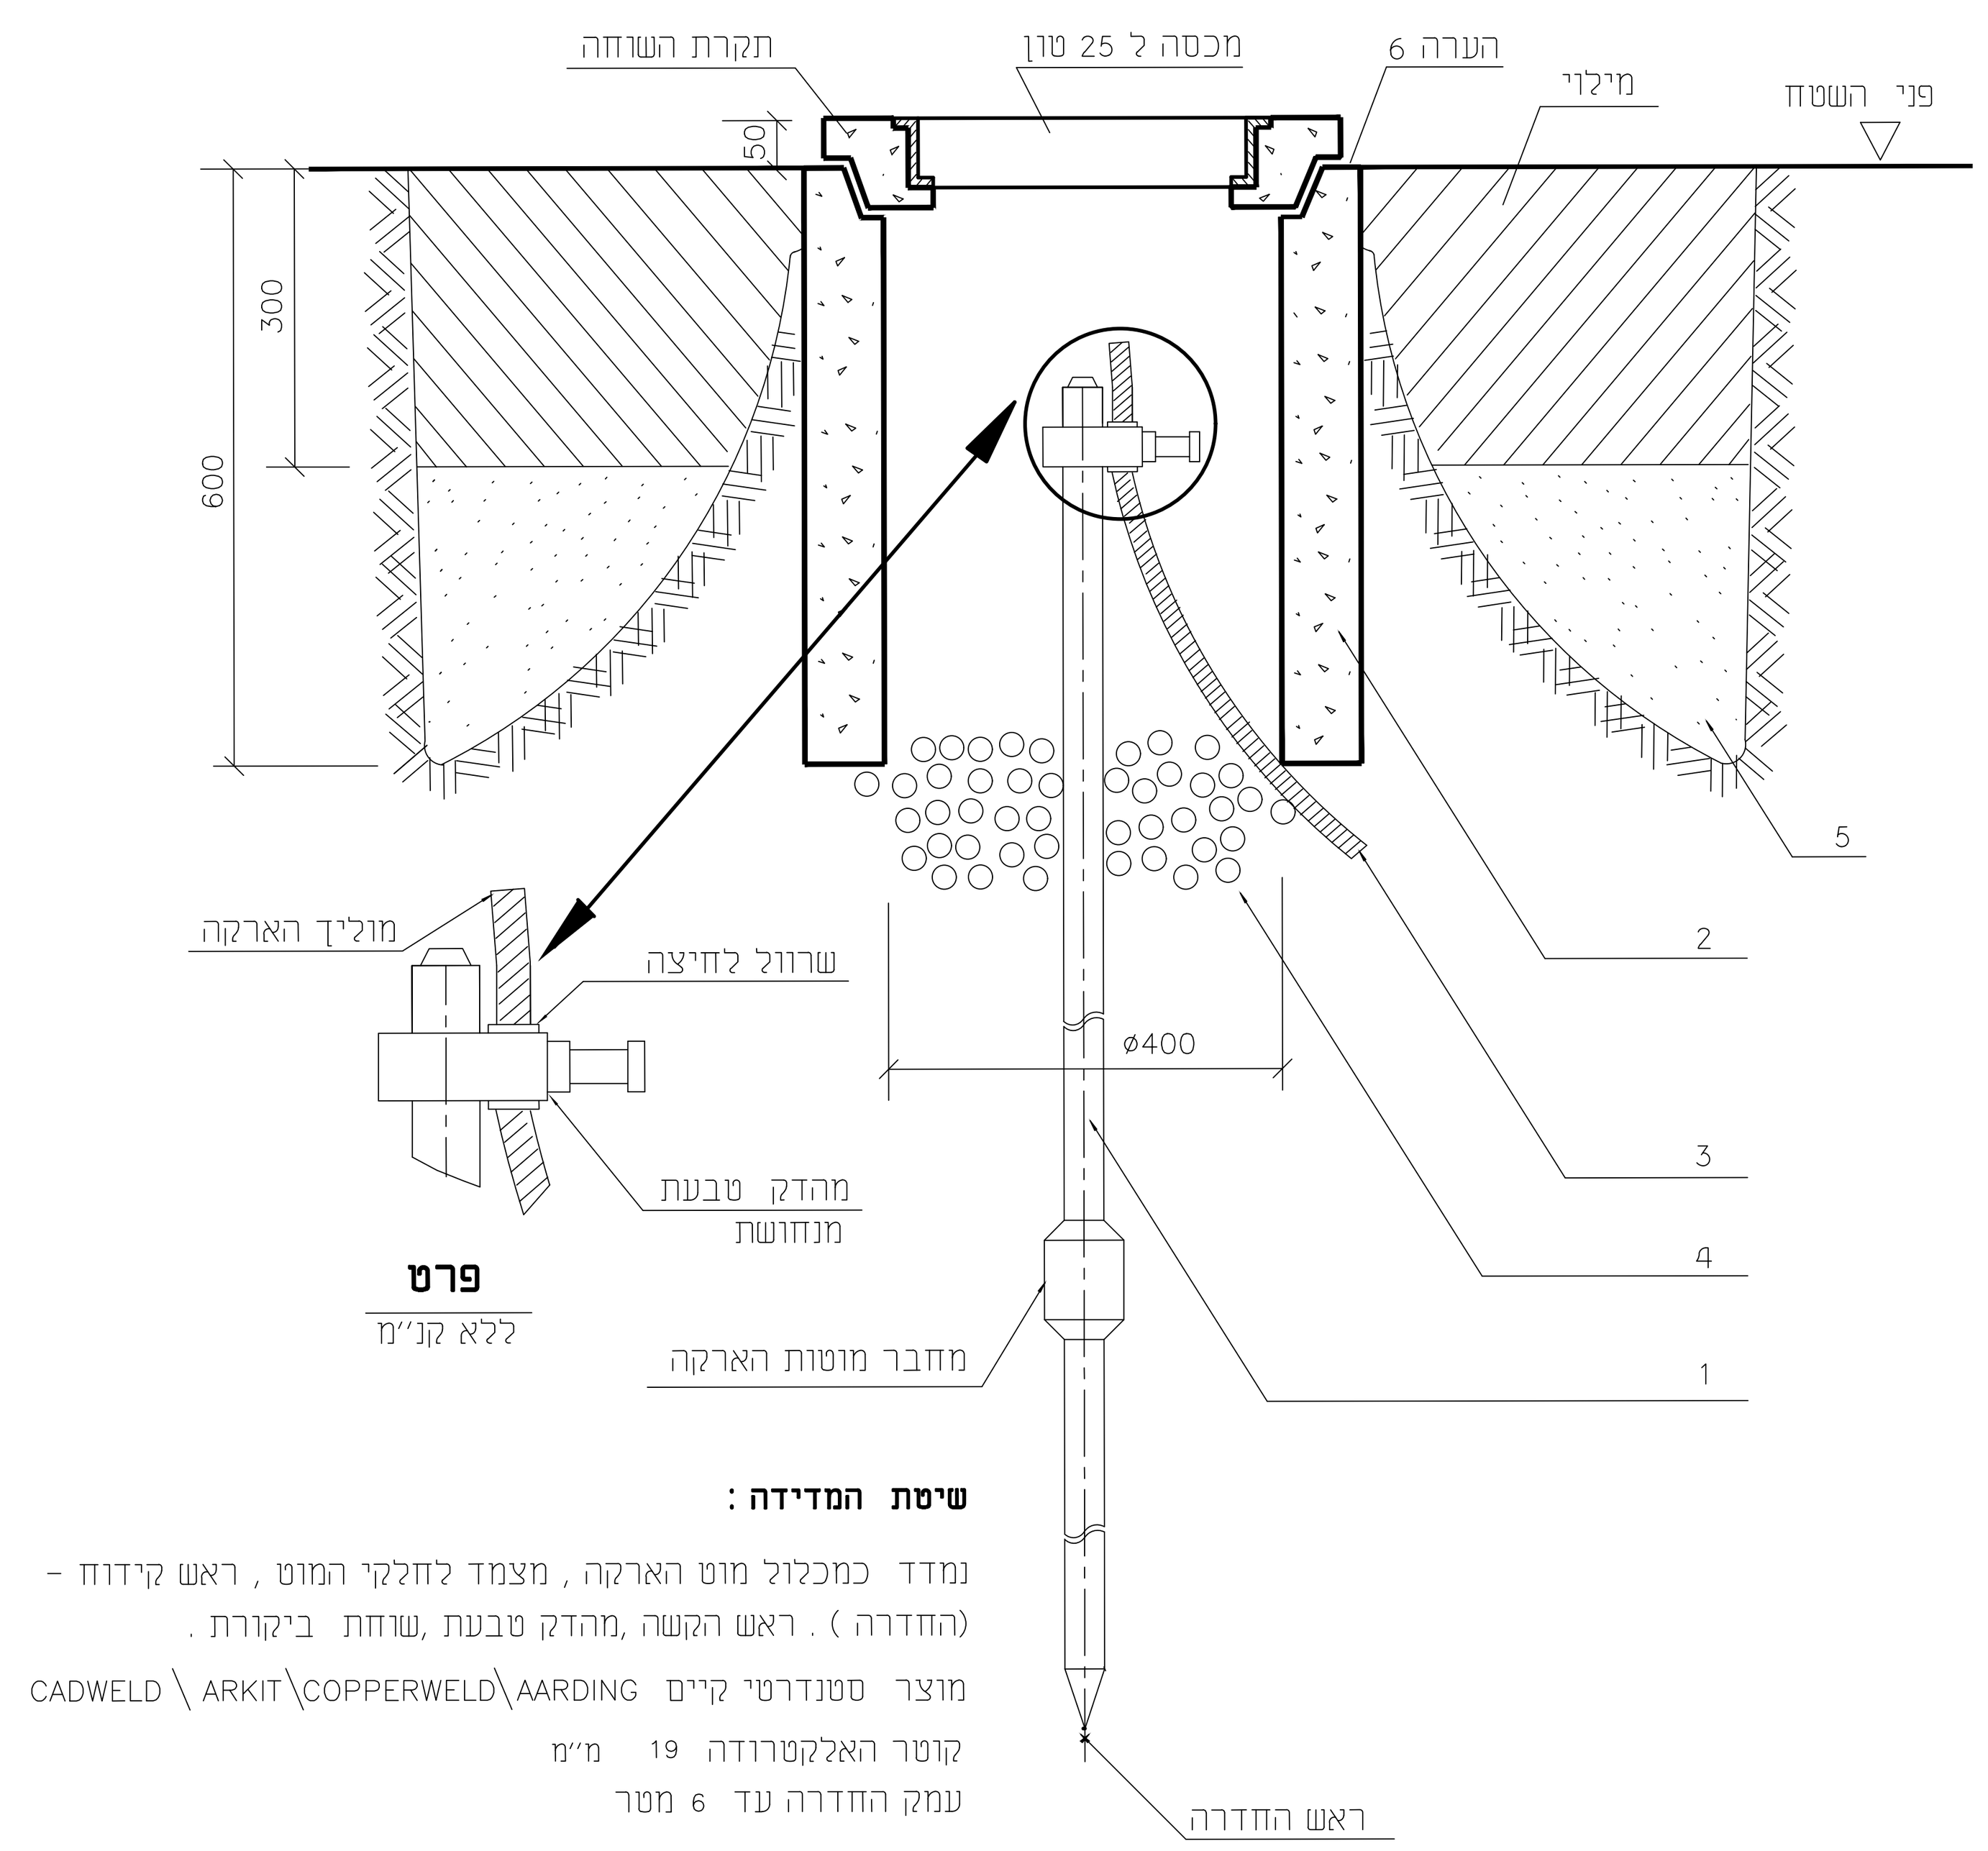

שיטת המדידה :

נמדד כמכלול מוט הארקה , מצמד לחלקי המוט , ראש קידוח - (החדרה) . ראש הקשה ,מהדק טבעת ,שוחת ביקורת .

מוצר סטנדרטי קיים AARDING\COPPERWELD\ARKIT \ CADWELD

קוטר האלקטרודה 19 מ"מ

עמק החדרה עד 6 מטר

פרט אלקטרודת הארקה

V0	תכניות למכרז .	25.01.2025
עידכון מס'	תאור העידכון	תאריך

סלימאן וישאחי-מהנדסים יועצים
הנדסת חשמל ובקרה
תכנון , יעוץ , פיקוח
רח' דרך החרושת 8 ת.ד.425 עכו 2451710
(04-9913446) 04-9919156
INFO@SW-ENG.CO.IL .
Sleiman Weishahi

קנה מידה: 1:1

הוכן עבור: רשת ניקוז ונחלים גליל מערבי

נושא השרטוט: תכנית פרטים


הפרויקט: מאגר עברון


שם הקובץ: File name: j:\42\4229\dwg\4229-70.dwg Ver: 29.01.2025

	תכנן	שרטט	ביקר	אישר	
שם	ק.בסמאן	ק.בסמאן	סלימאן ו.	סלימאן ו.	מספר השרטוט: 70
חתימה			סלימאן וישאחי	סלימאן וישאחי	מספר הפרויקט: 4229
תאריך	01.11.24	10.11.24	30.12.24	20.01.25	


דף: 1 מתוך: 2


☐ לעיון ☐ לאישור ☐ למכרז ☐ לביצוע

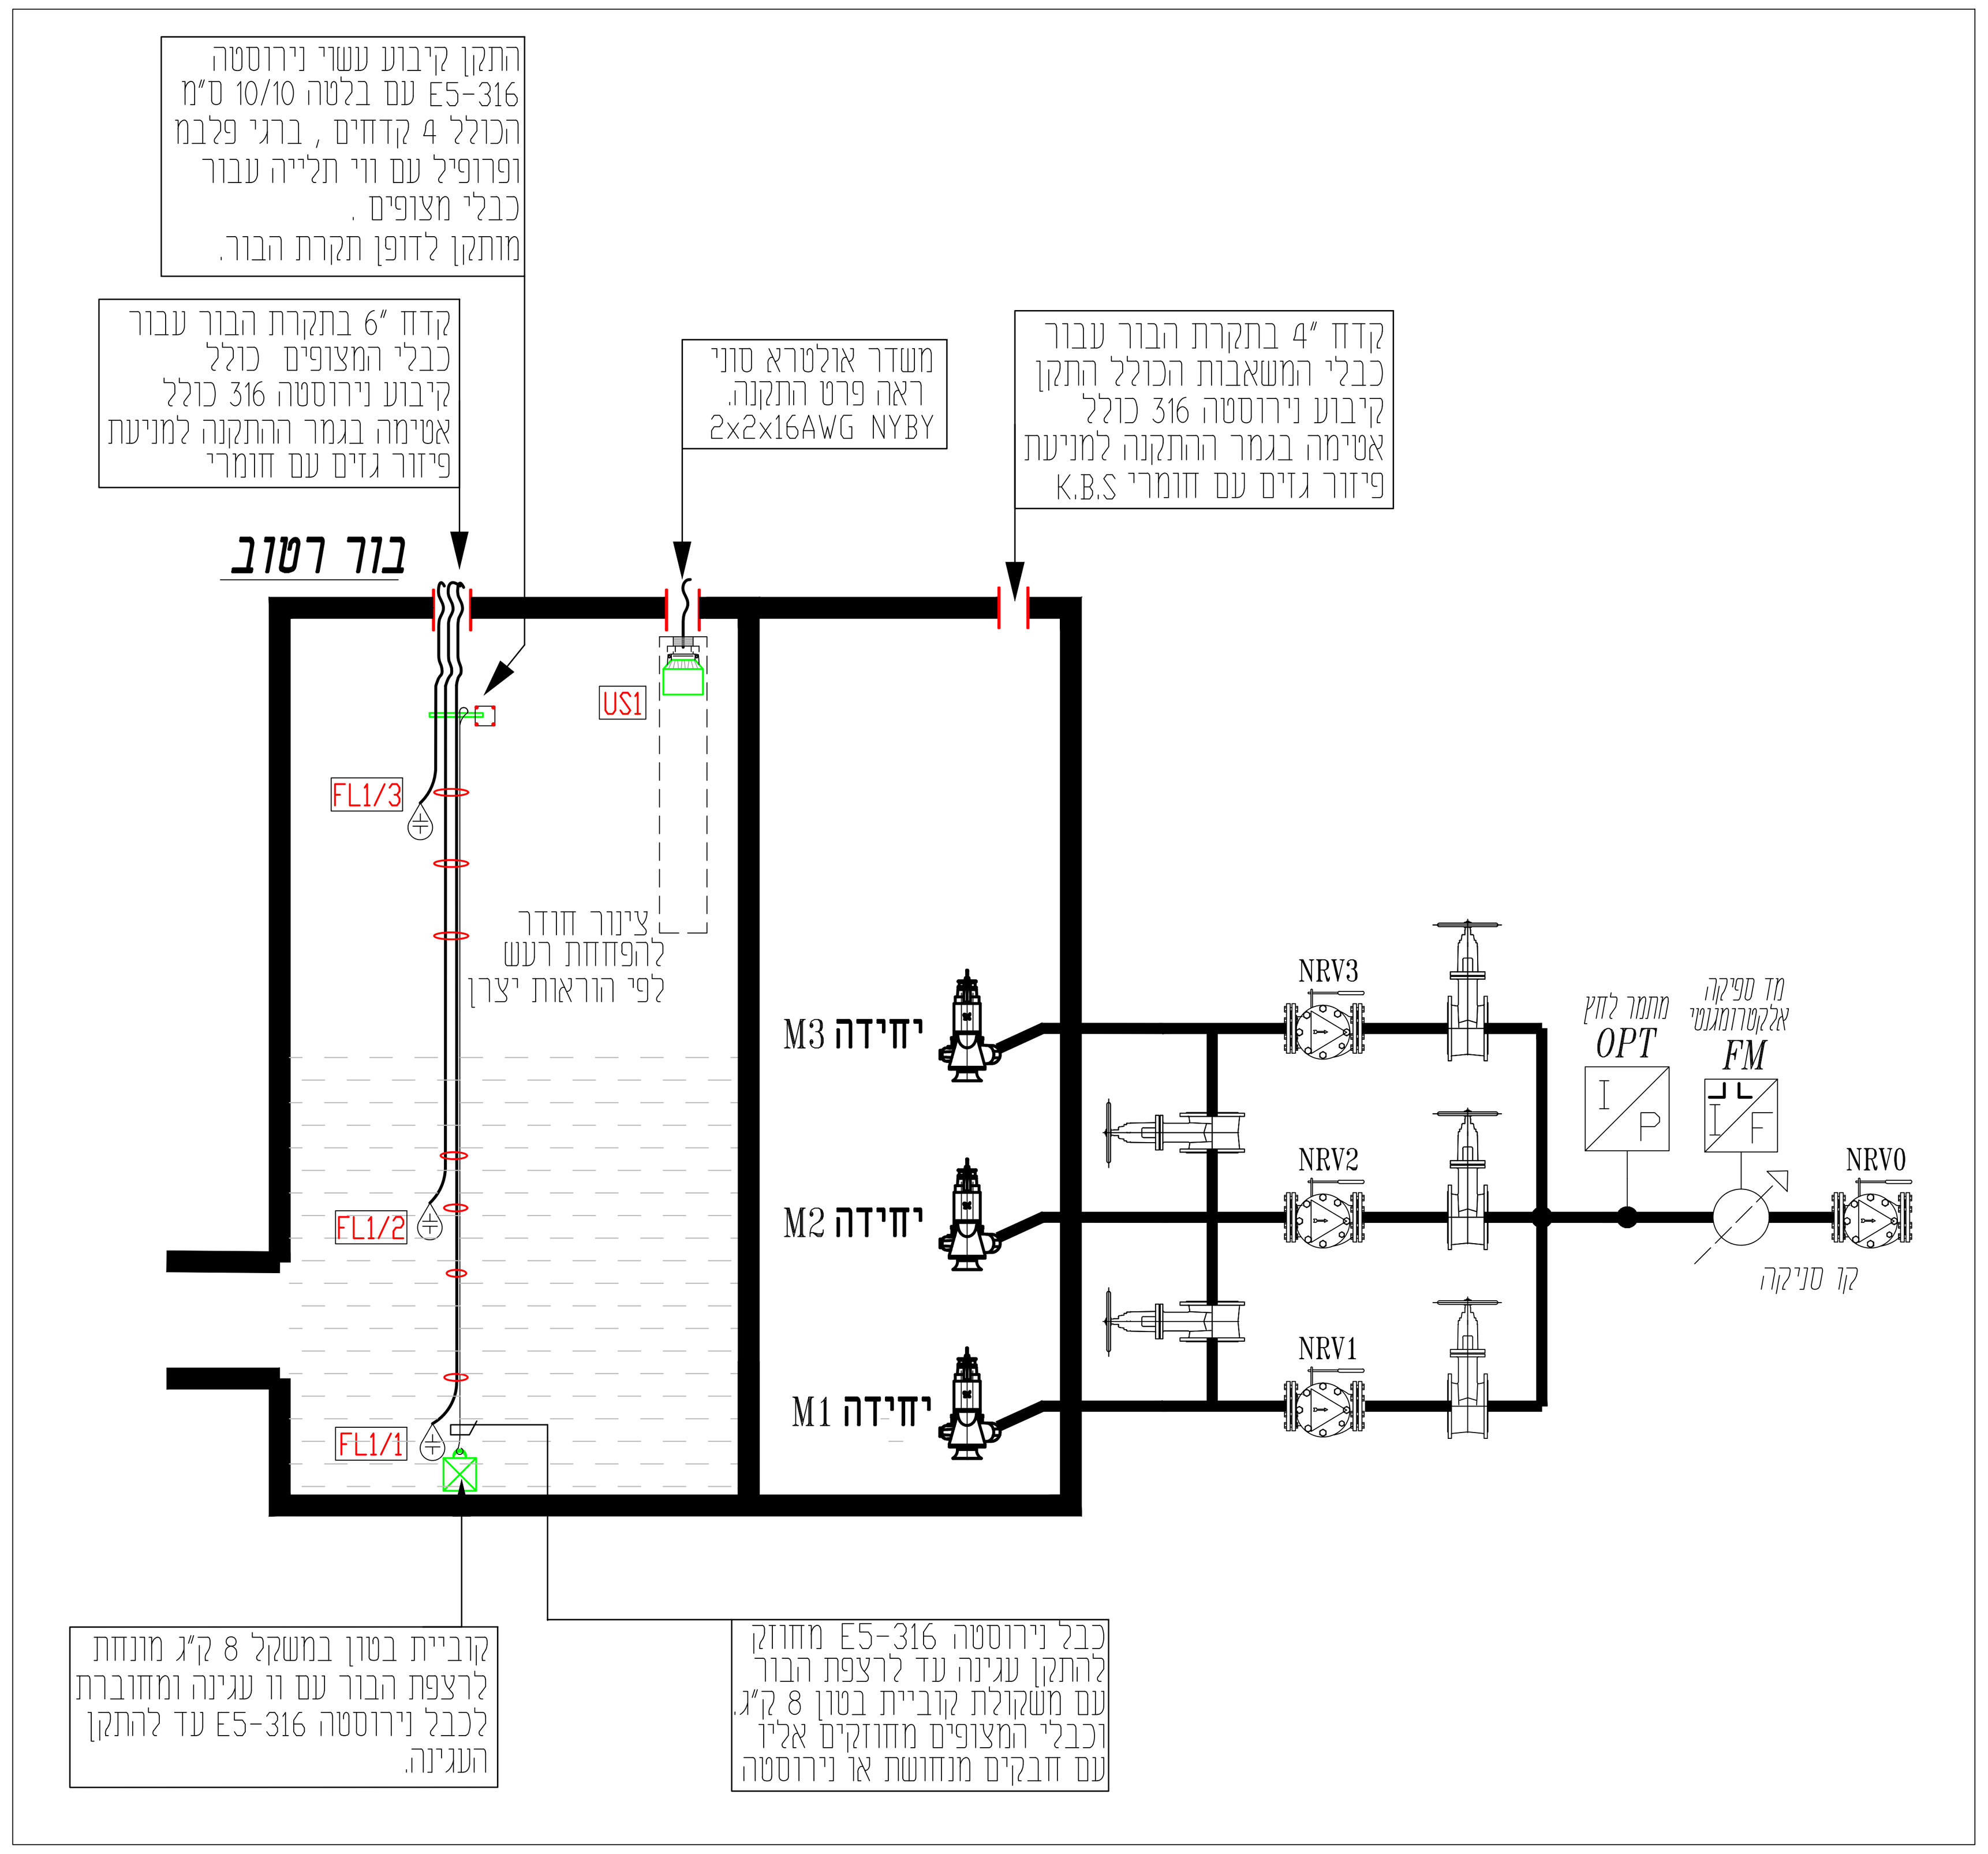

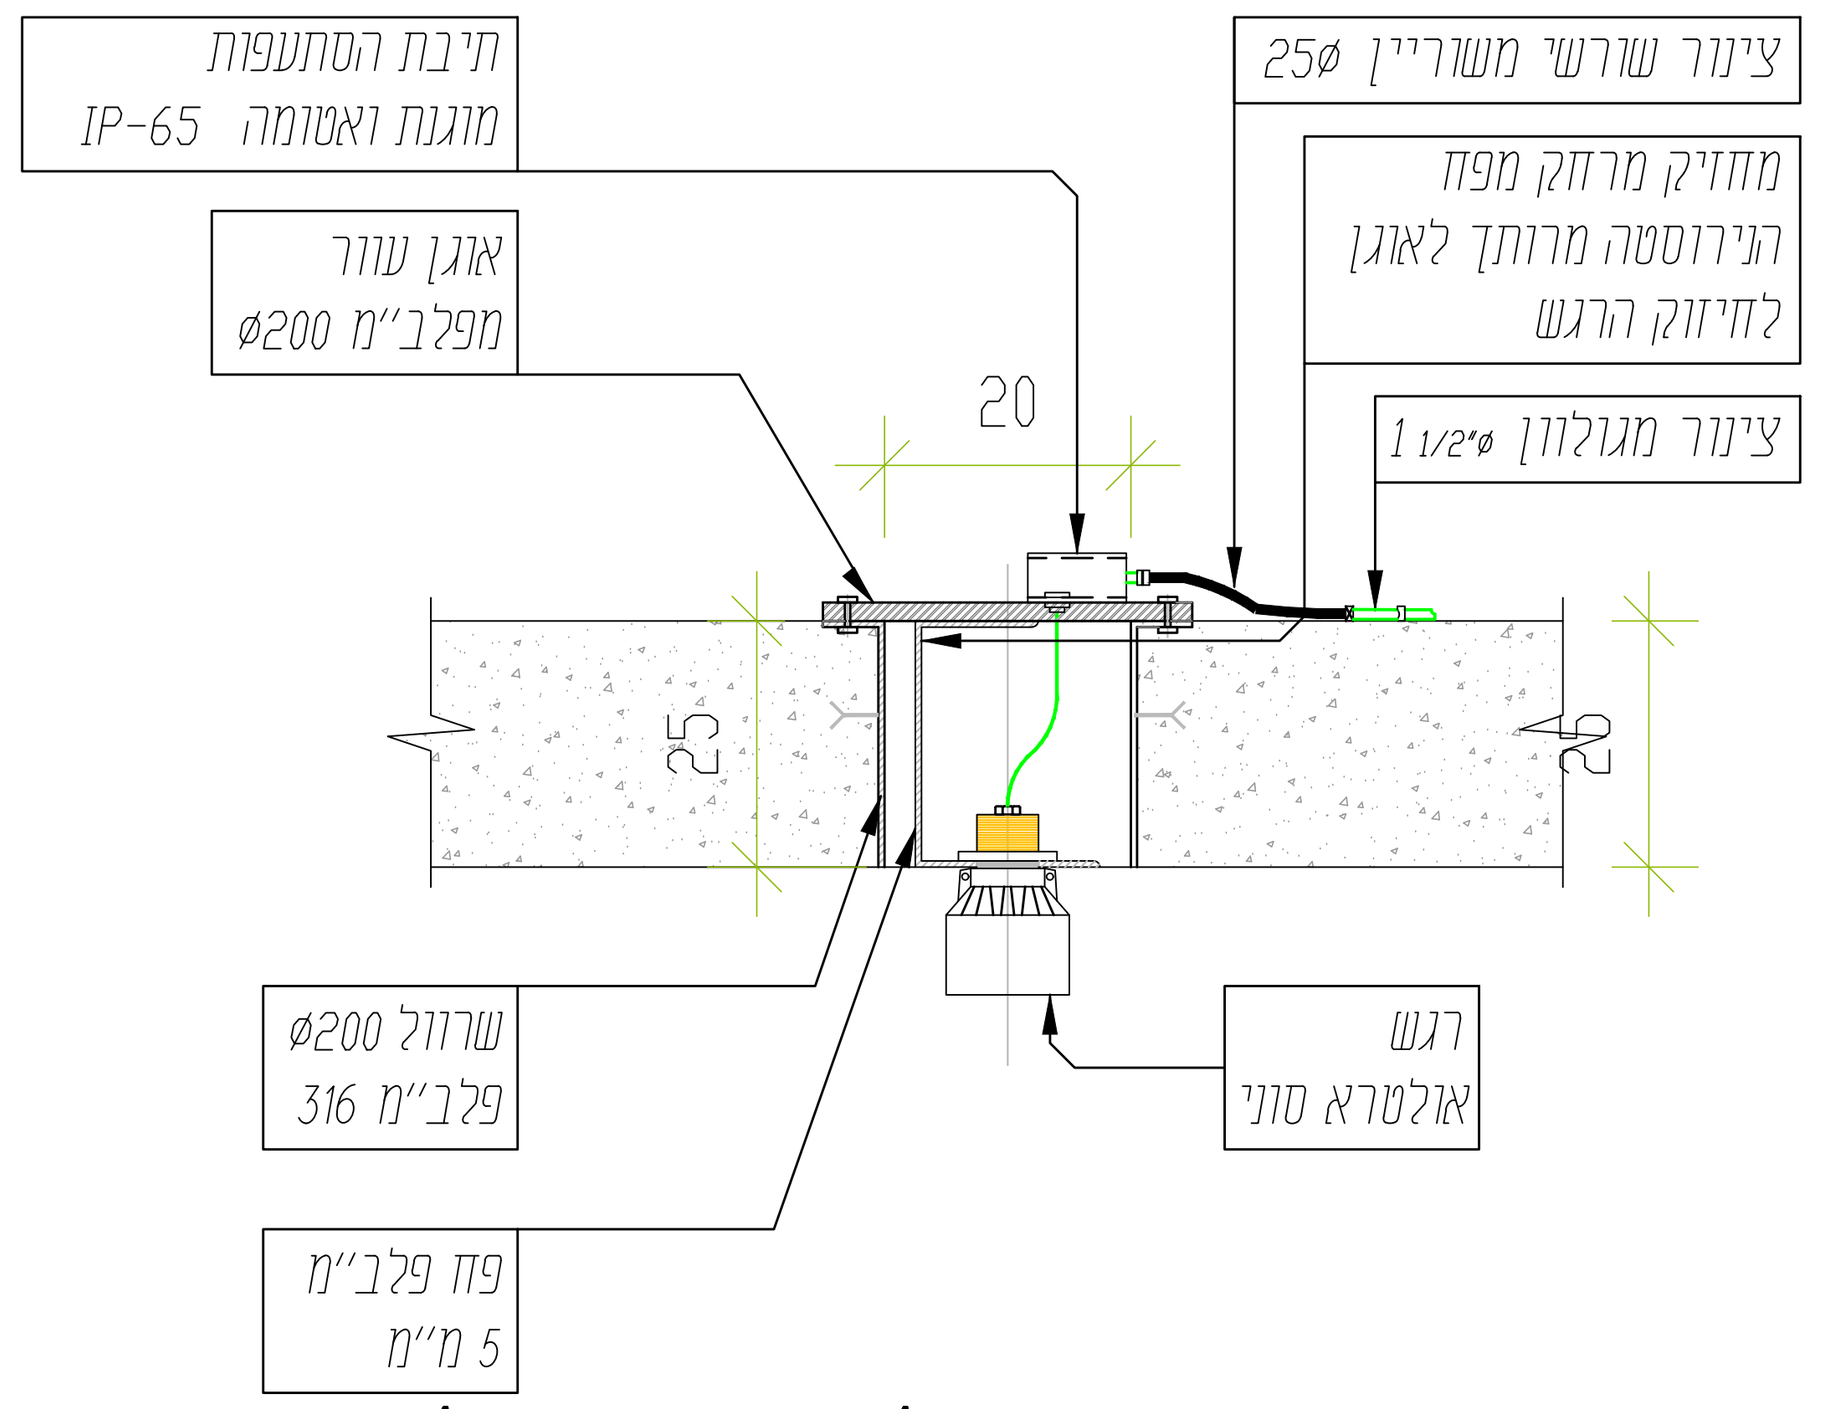


פרט עקרוני להתקנת רגש אלטרה סוני

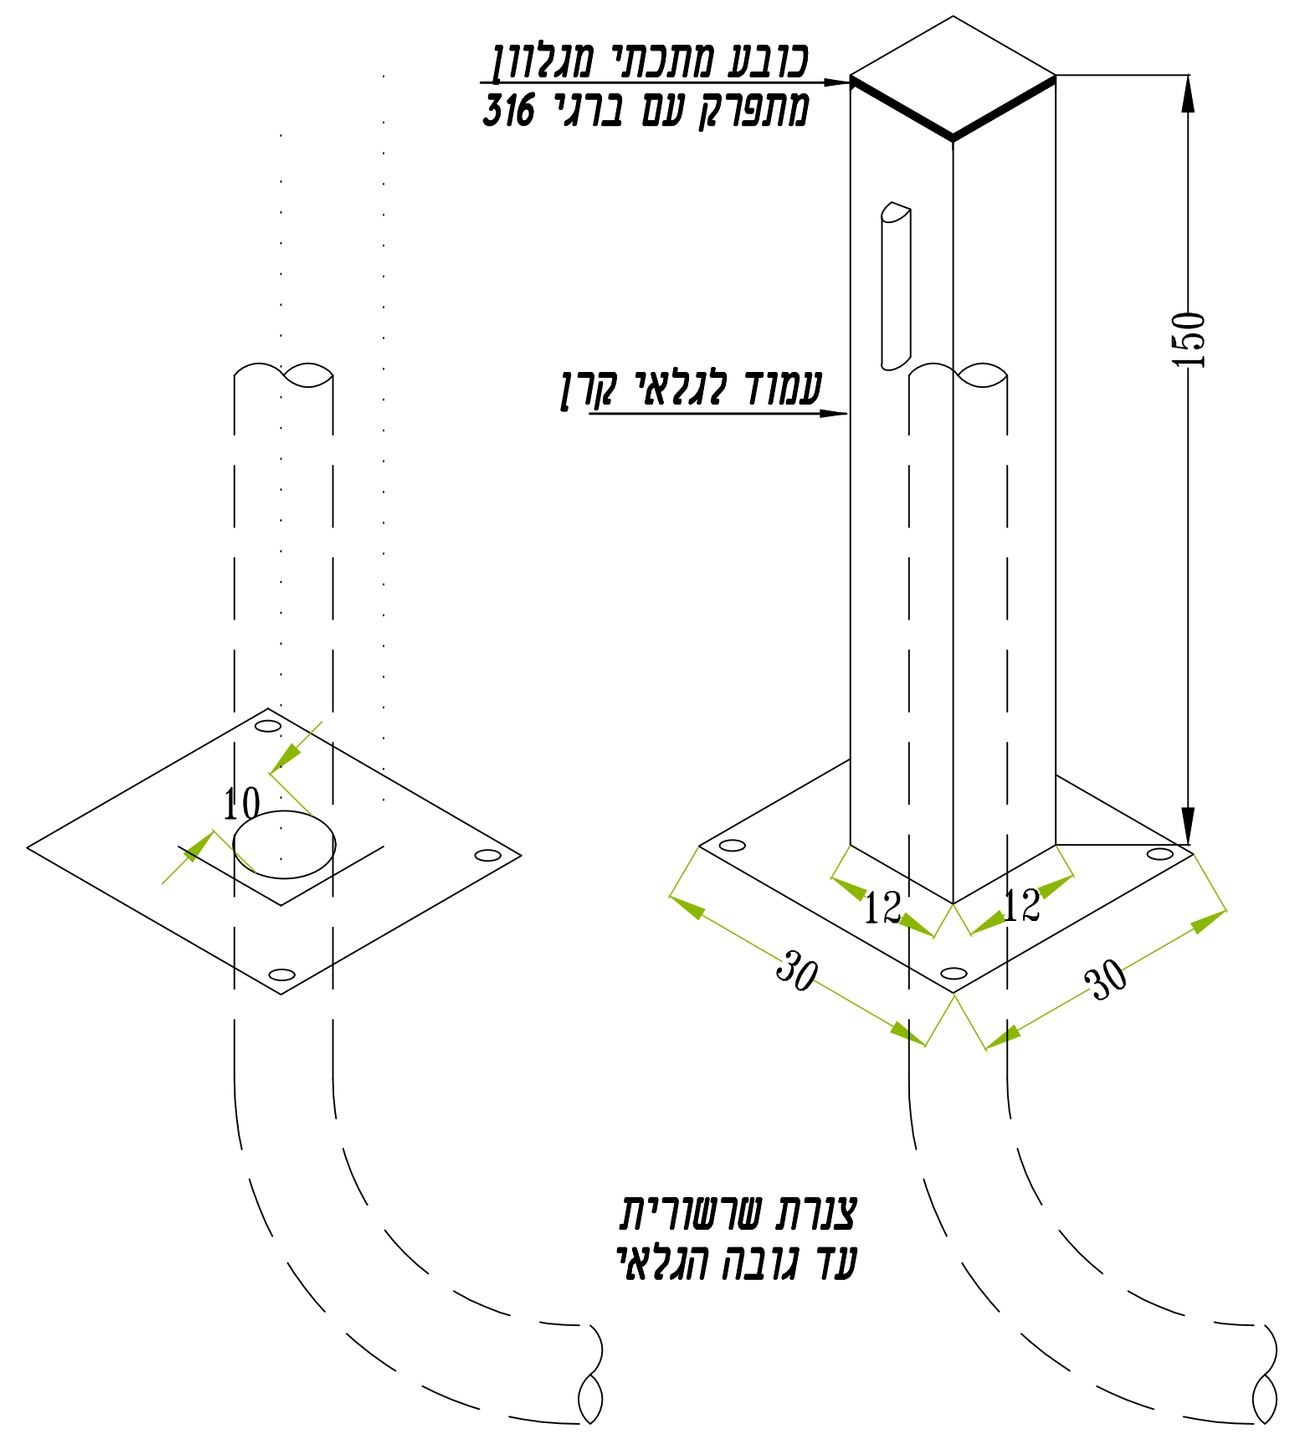

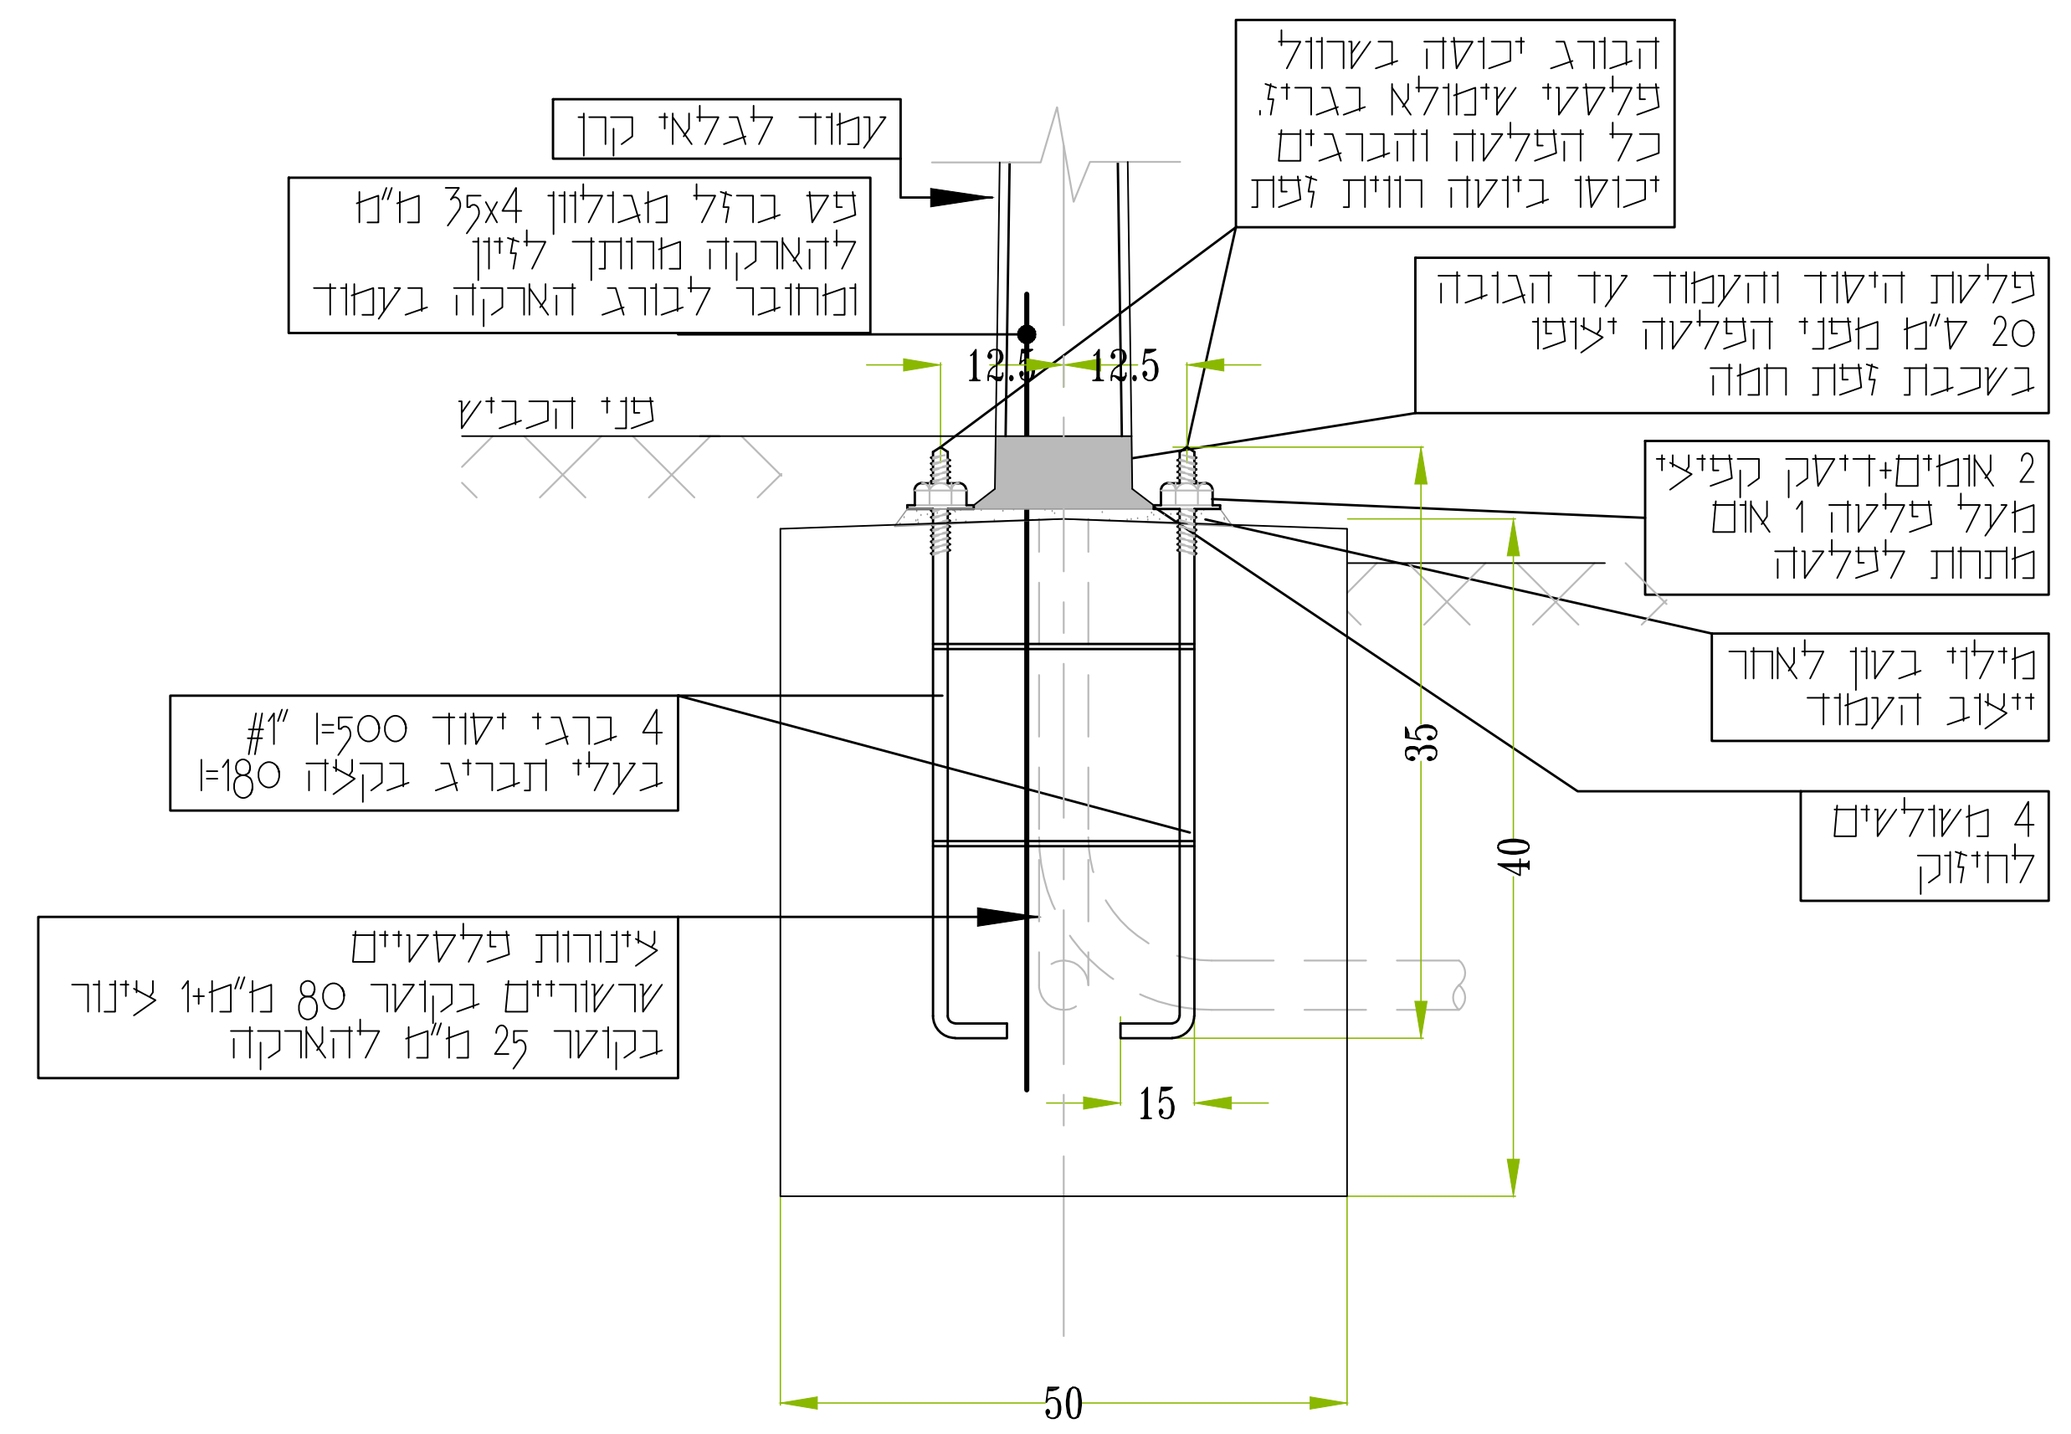



יסוד לעמוד לגלאי קרן

יש לקבל אישור קונסטרוקטור טרם ביצוע היסודות

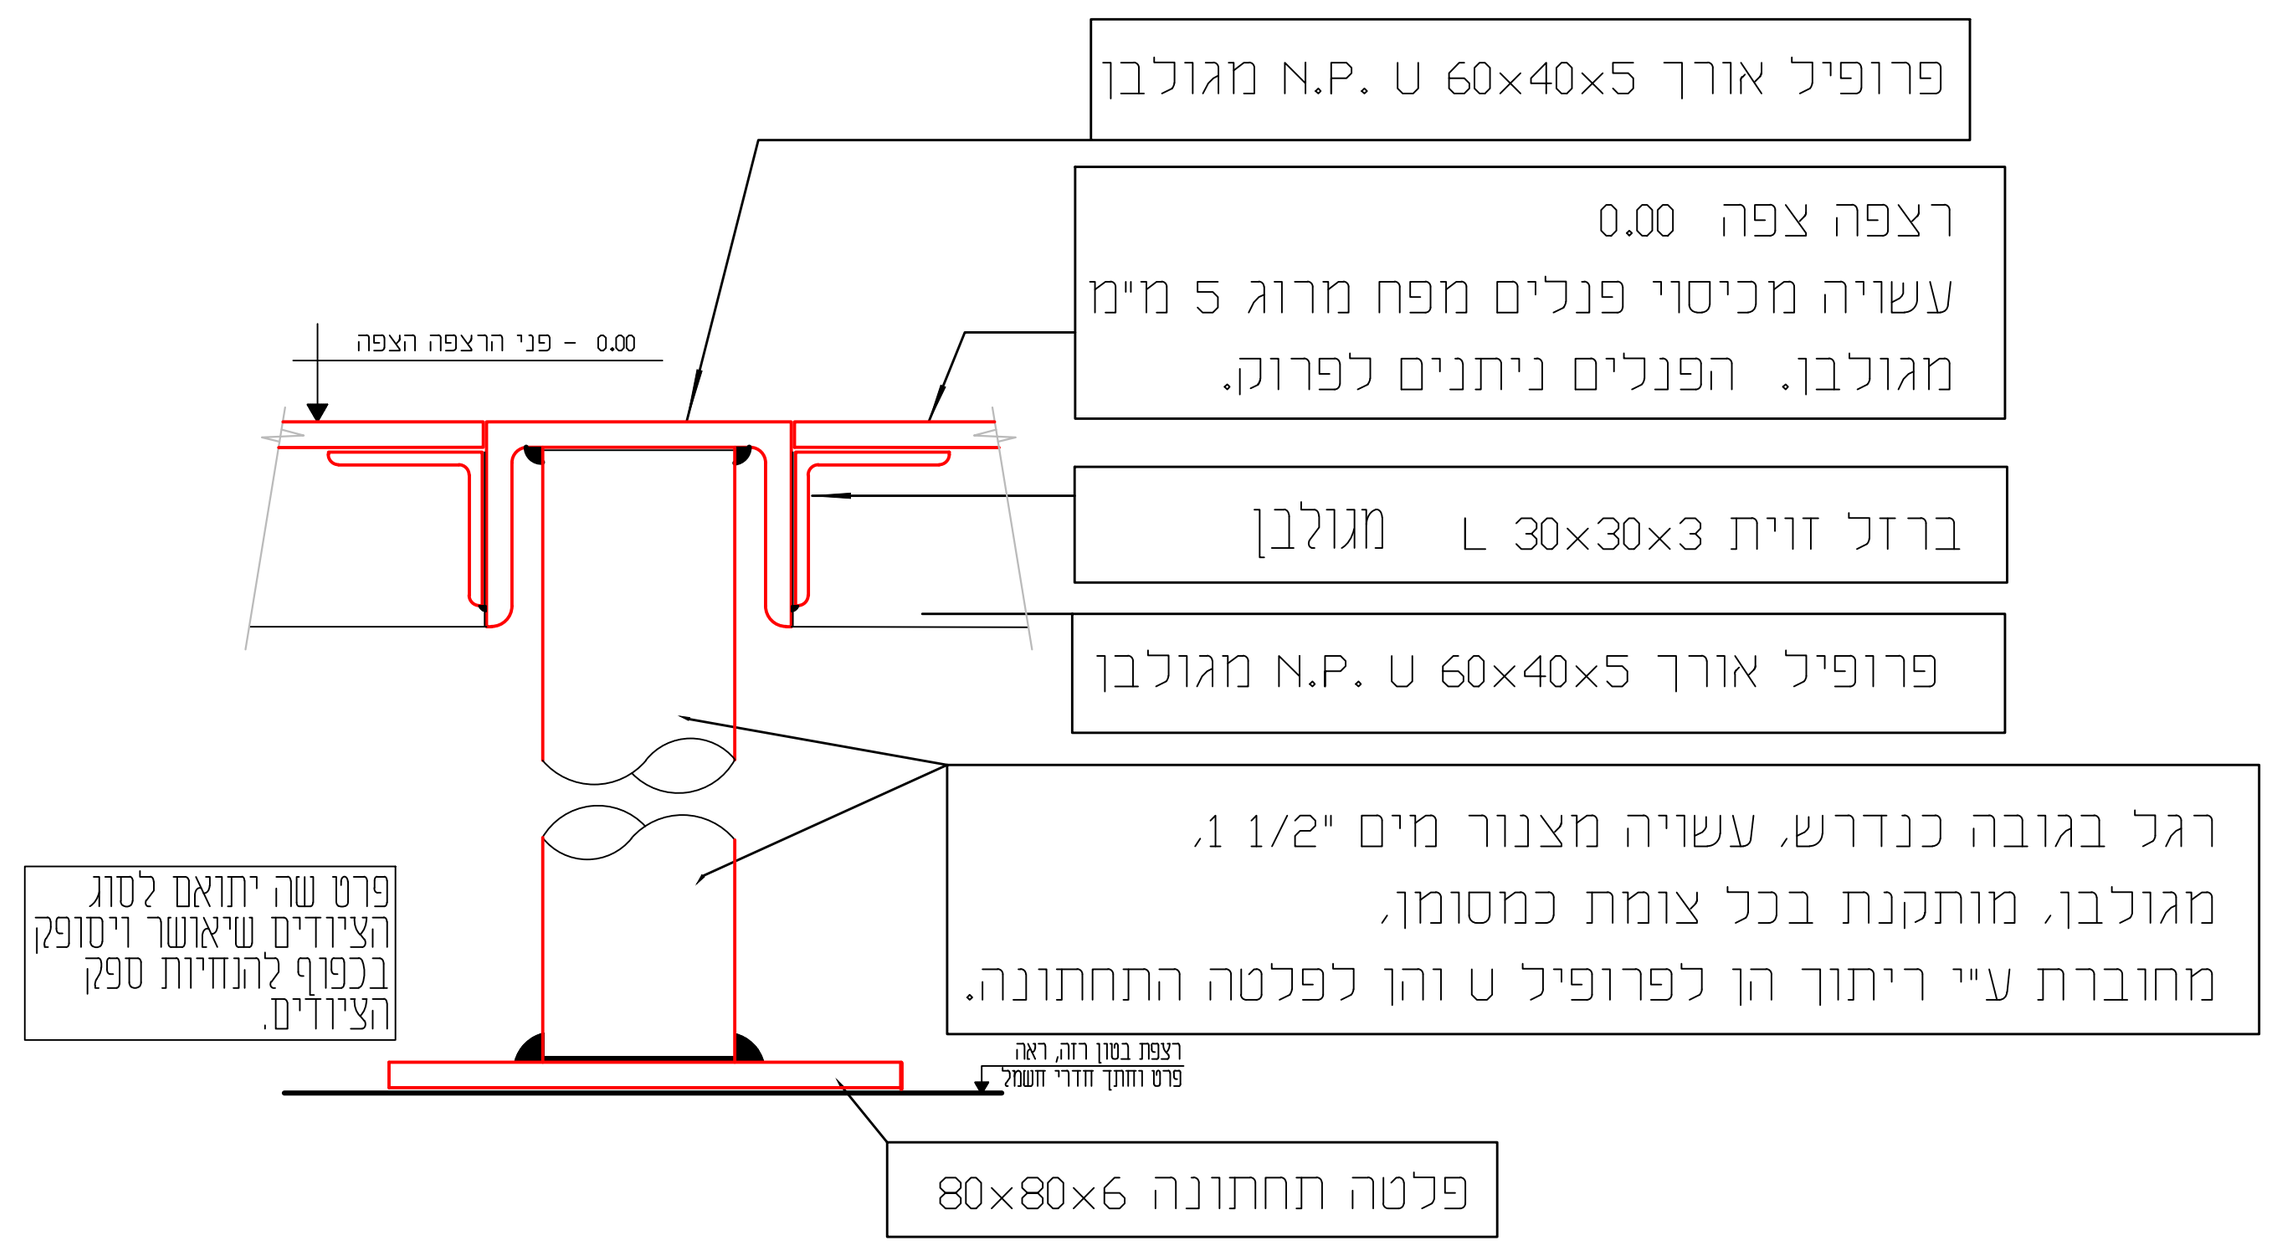


פרט סכמטי בלבד!
יתואם לסוג הציודים שיאושרו ויסופקו לשטח.

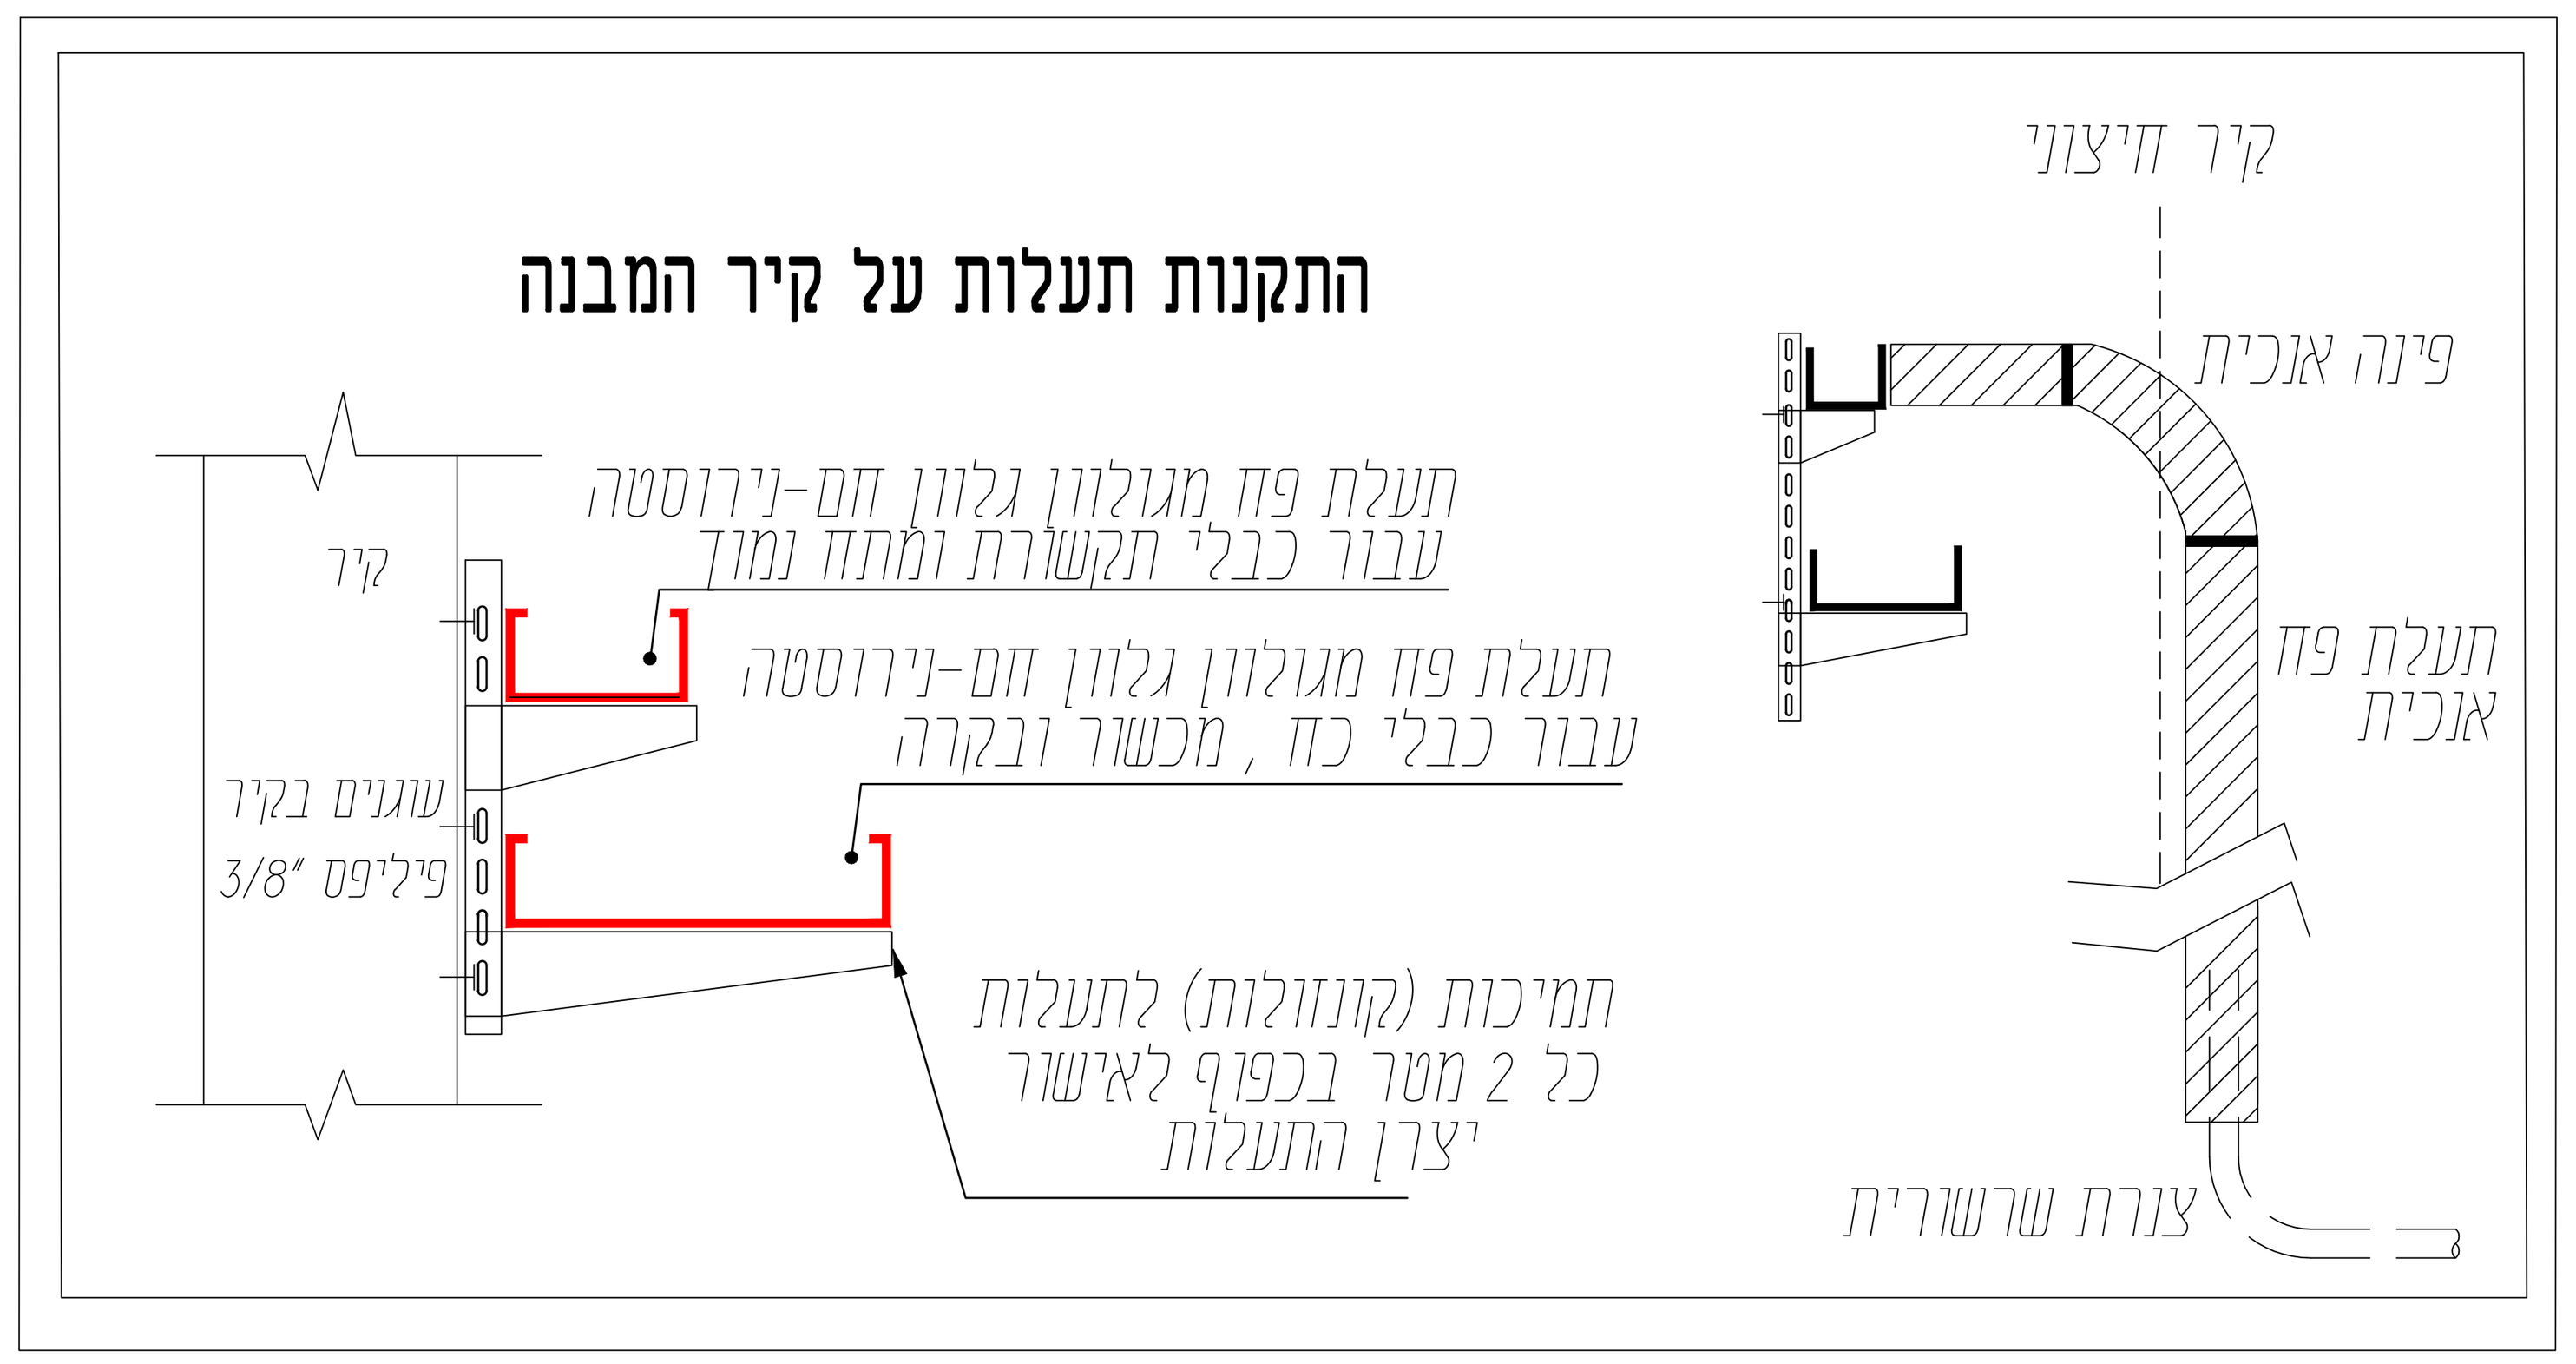

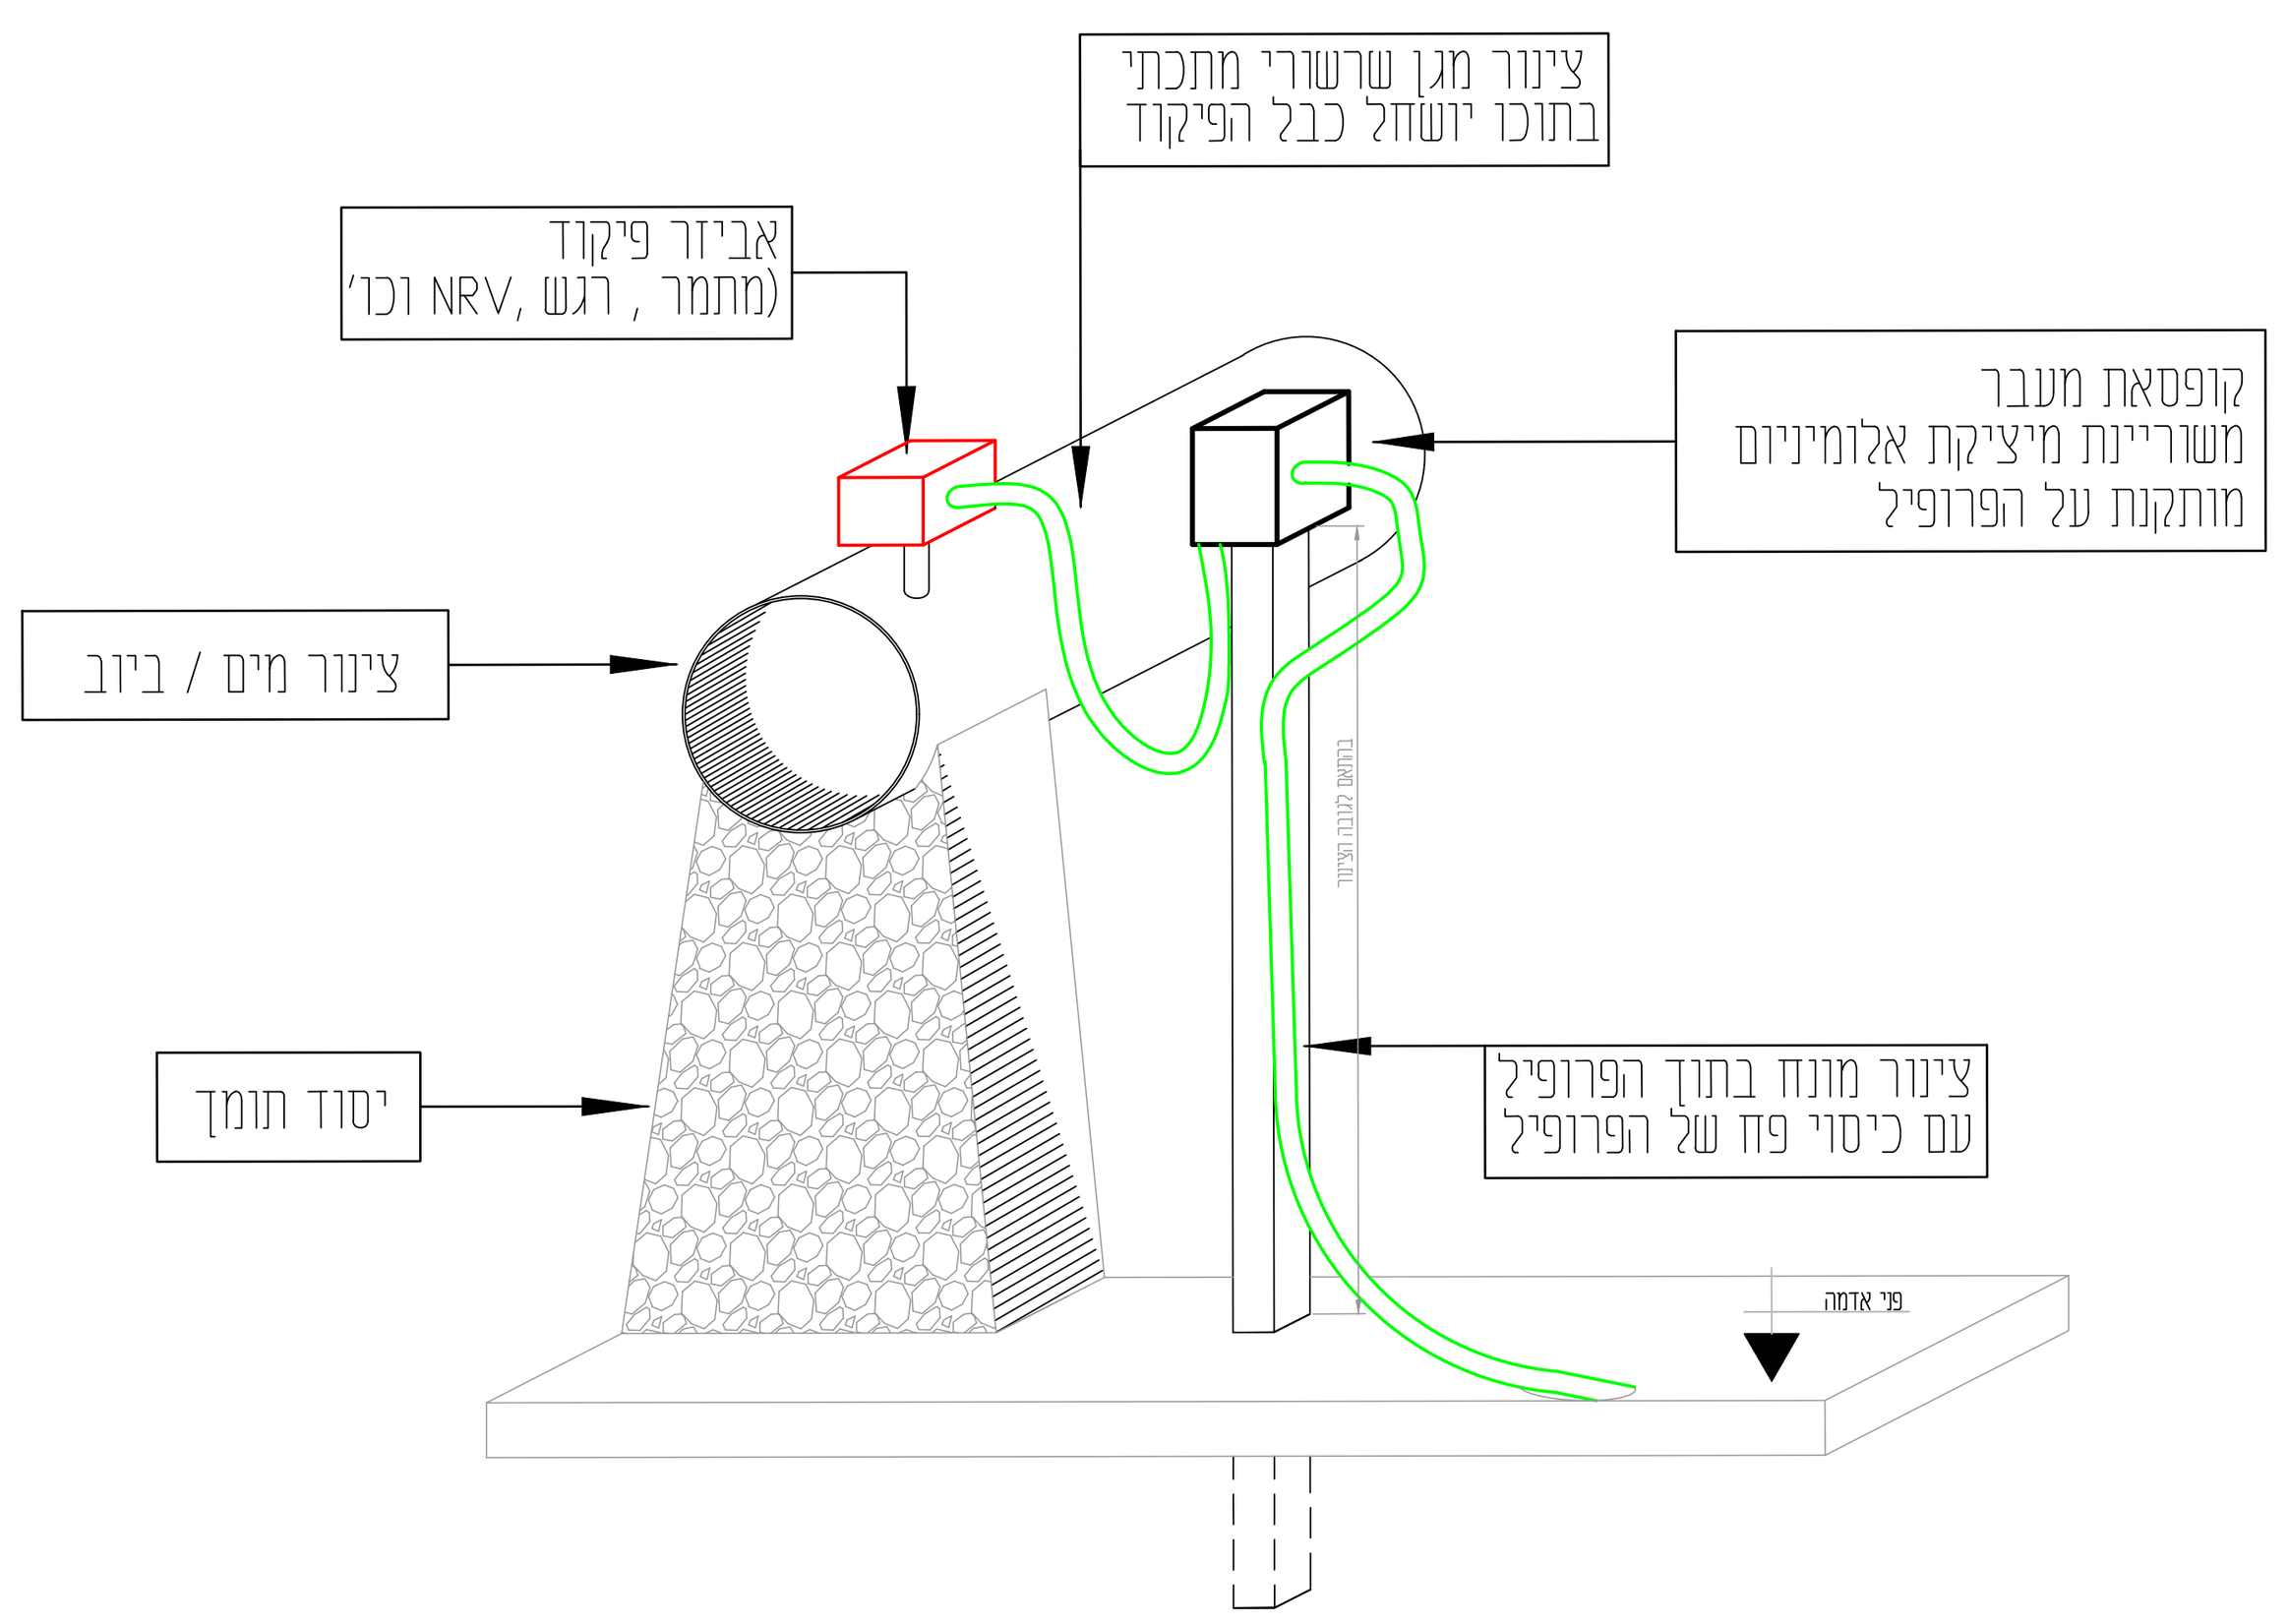

פרט חיבור אביזר פיקוד על צנרת מים / ביוב

ללא קנ"מ

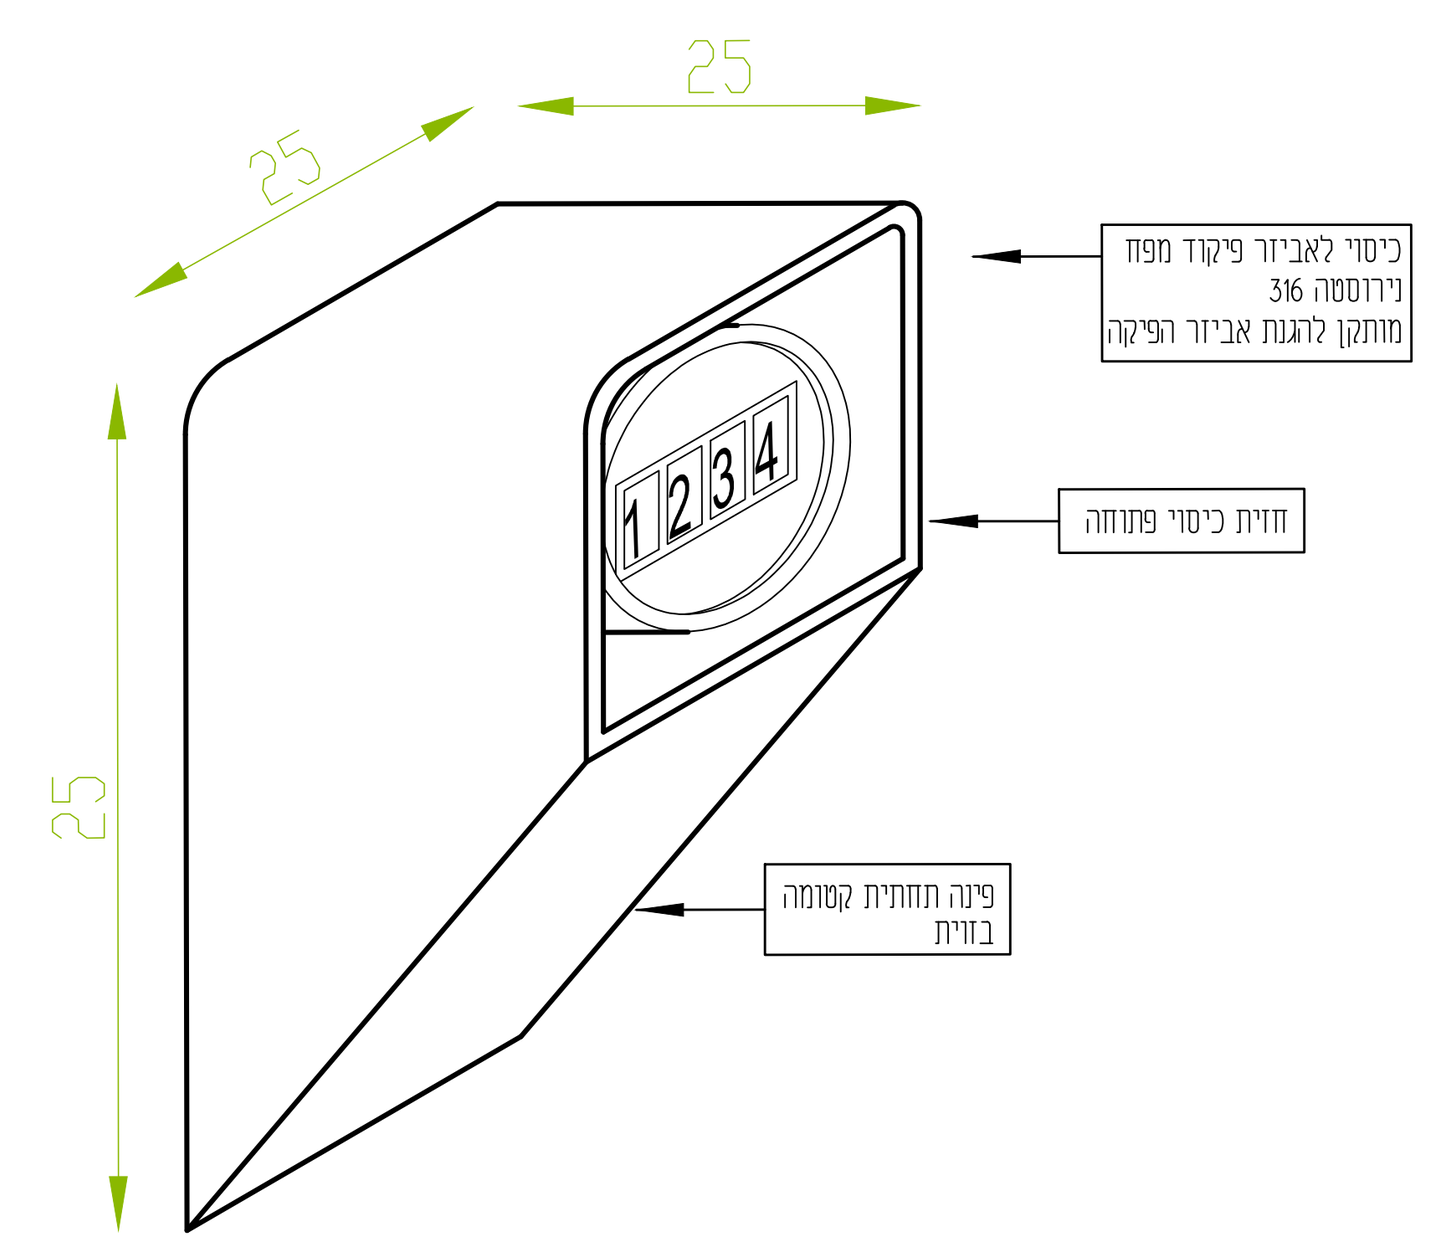

פרט כיסוי לאביזר פיקוד

ללא קנ"מ

סלימאן וישאחי-מהנדסים יועצים
הנדסת חשמל ובקרה
תכנון, יעוץ, פיקוח
רח' דרך החרושת 8 ת.ד.425 עכו 2451710
(04-9913446) 04-9919156
INFO@SW-ENG.CO.IL
Sleiman Weishahi

מכון התקנים הישראלי
קנה מידה: 1:1

הוכן עבור: רשת ניקוז ונחלים גליל מערבי
הפרויקט: מאגר עברון
נושא השרטוט: תכנית פרטים

File name: j:\42\4229\dwg\4229-70.dwg Ver: 29.01.2025

	תכנן	שרטט	ביקר	אישר
שם	ק.בסמאן	ק.בסמאן	סלימאן ו.	סלימאן ו.
תאריך	01.11.24	10.11.24	30.12.24	20.01.25

מספר השרטוט: 70 | דף: 2
מספר הפרויקט: 4229 | מתוך: 2

☐ לעיון ☐ לאישור ☐ למכרז ☐ לביצוע

עידכון מס'	תאור העידכון	תאריך
V0	תכניות למכרז .	25.01.2025