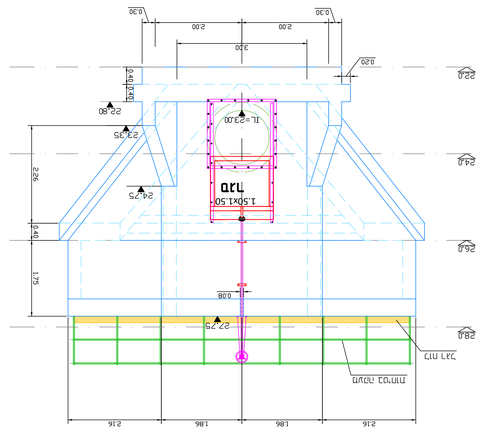


חתך לכיוון מזרח
1 : 50

1 - 1 חתך לכיוון
1 : 50

חתך לכיוון מזרח
1 : 50

2 - 2 חתך לכיוון
1 : 50

חתך לכיוון מזרח
1 : 50


3 - 3 חתך
1 : 50

חתך לכיוון מזרח
1 : 50

4 - 4 חתך
1 : 50

חתך לכיוון מזרח
1 : 50


5 - 5 חתך
1 : 50

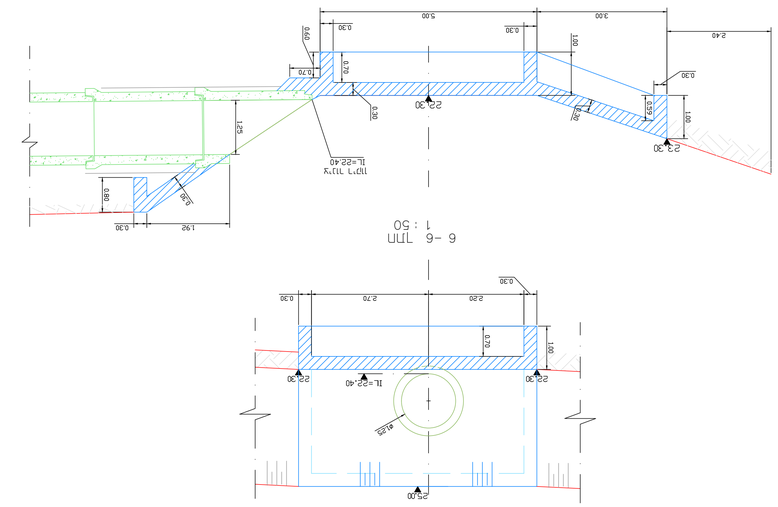

6 -6 חתך
1 : 50

7 -7 חתך
1 : 50

חתך לכיוון מערב
1 : 50

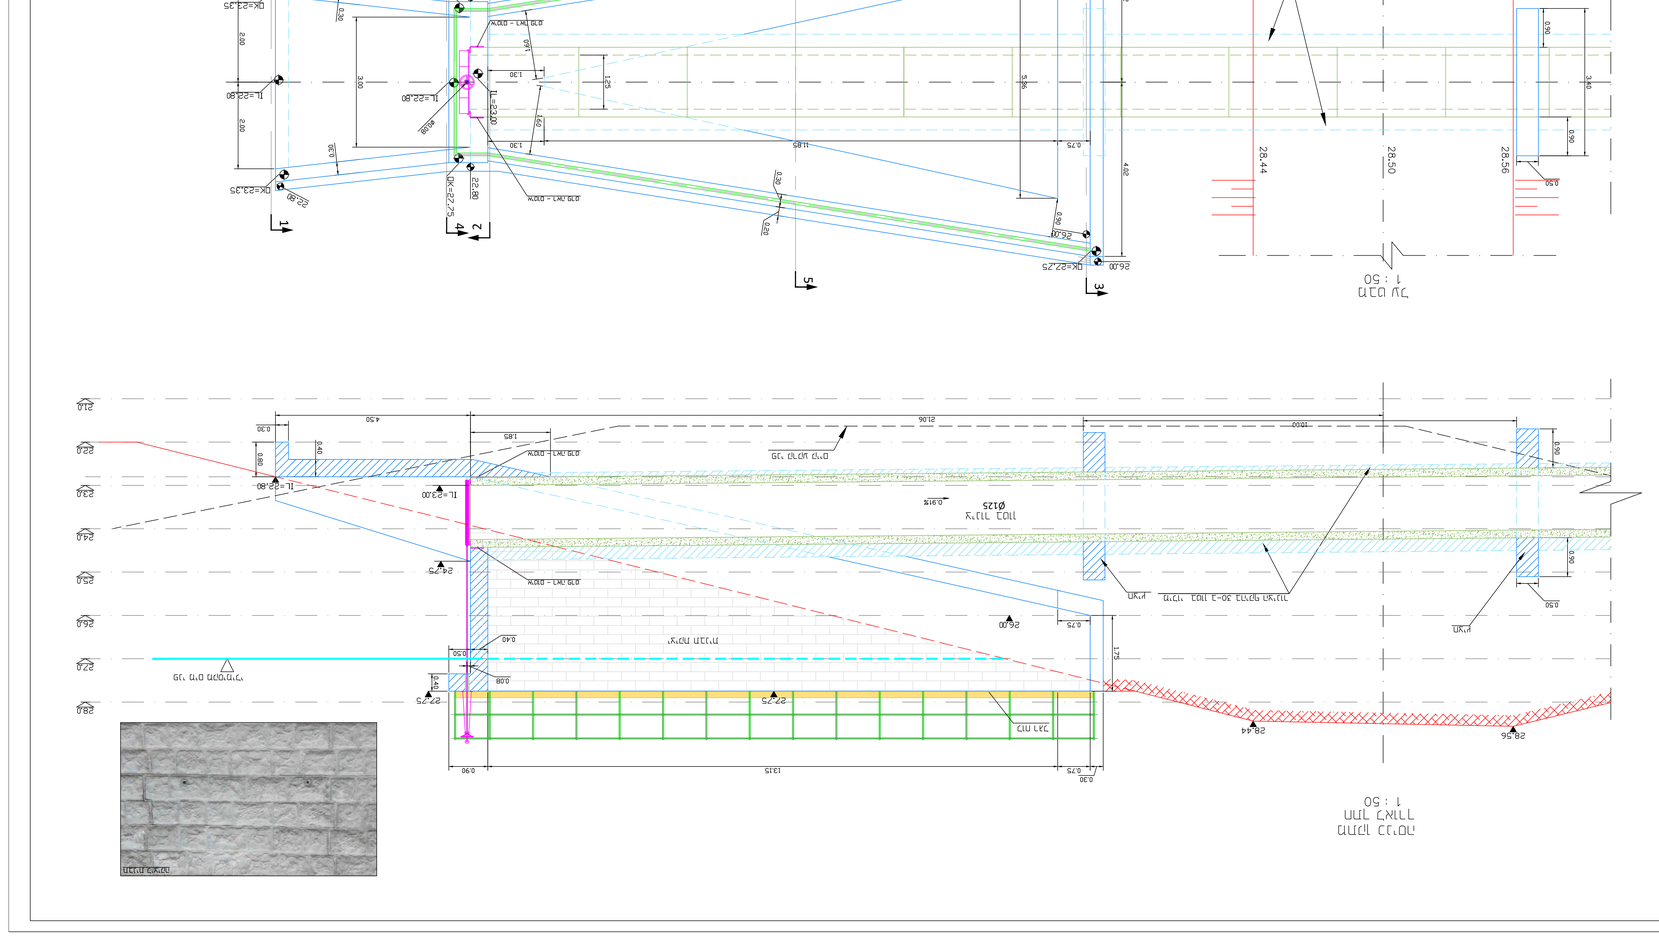
IL=22.80
IL=23.00
IL=22.80
IL=23.00
IL=22.80
IL=23.00