


חתך 11-11
1:50

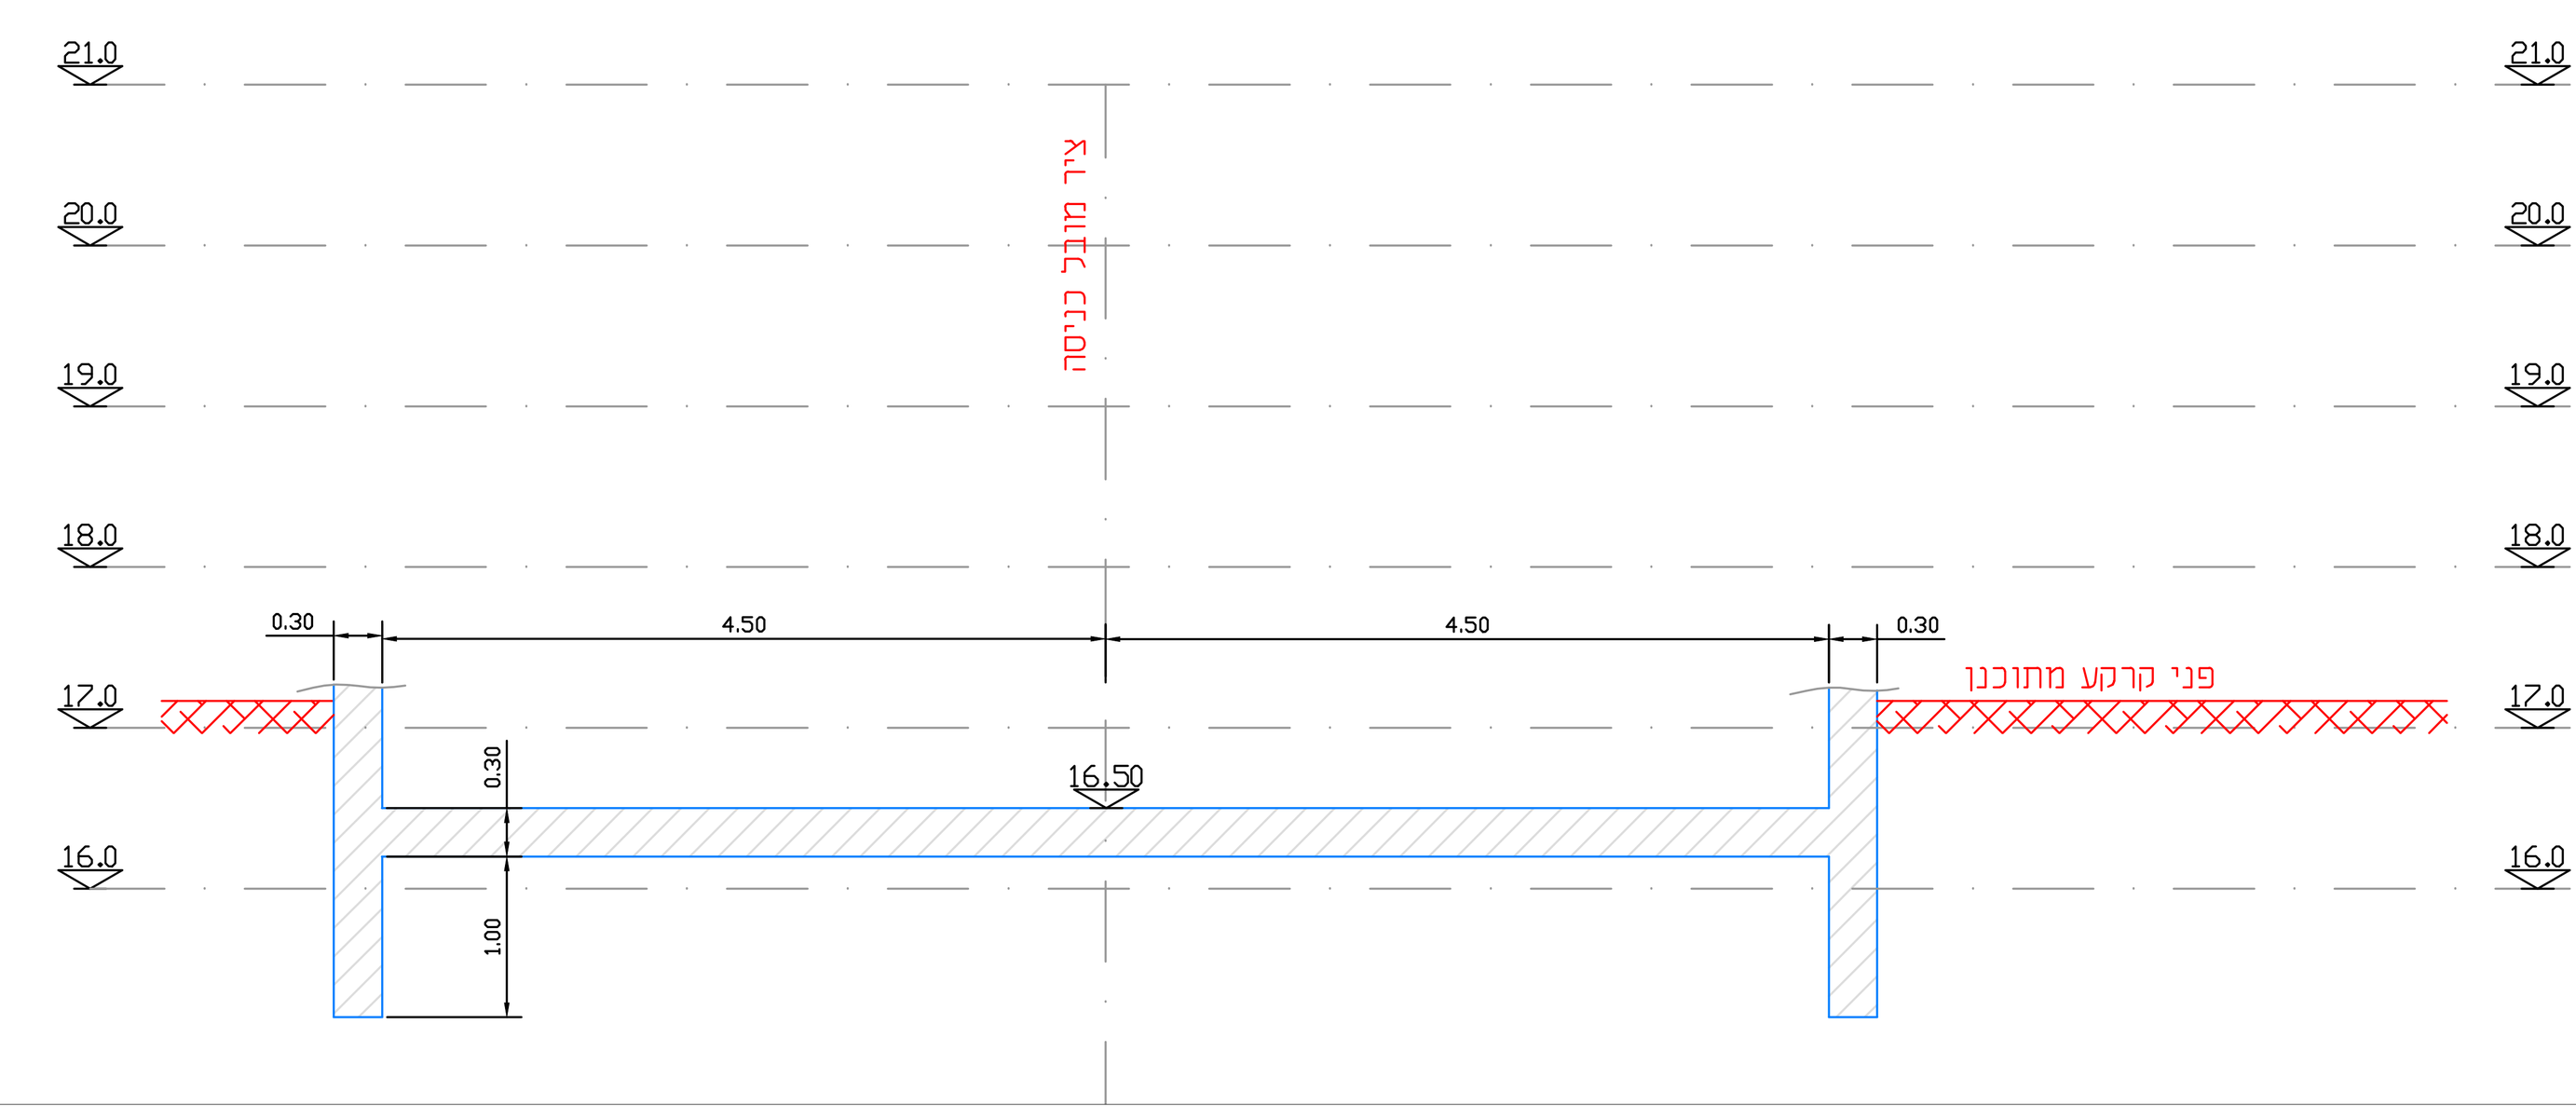


חתך 13-13
1:50

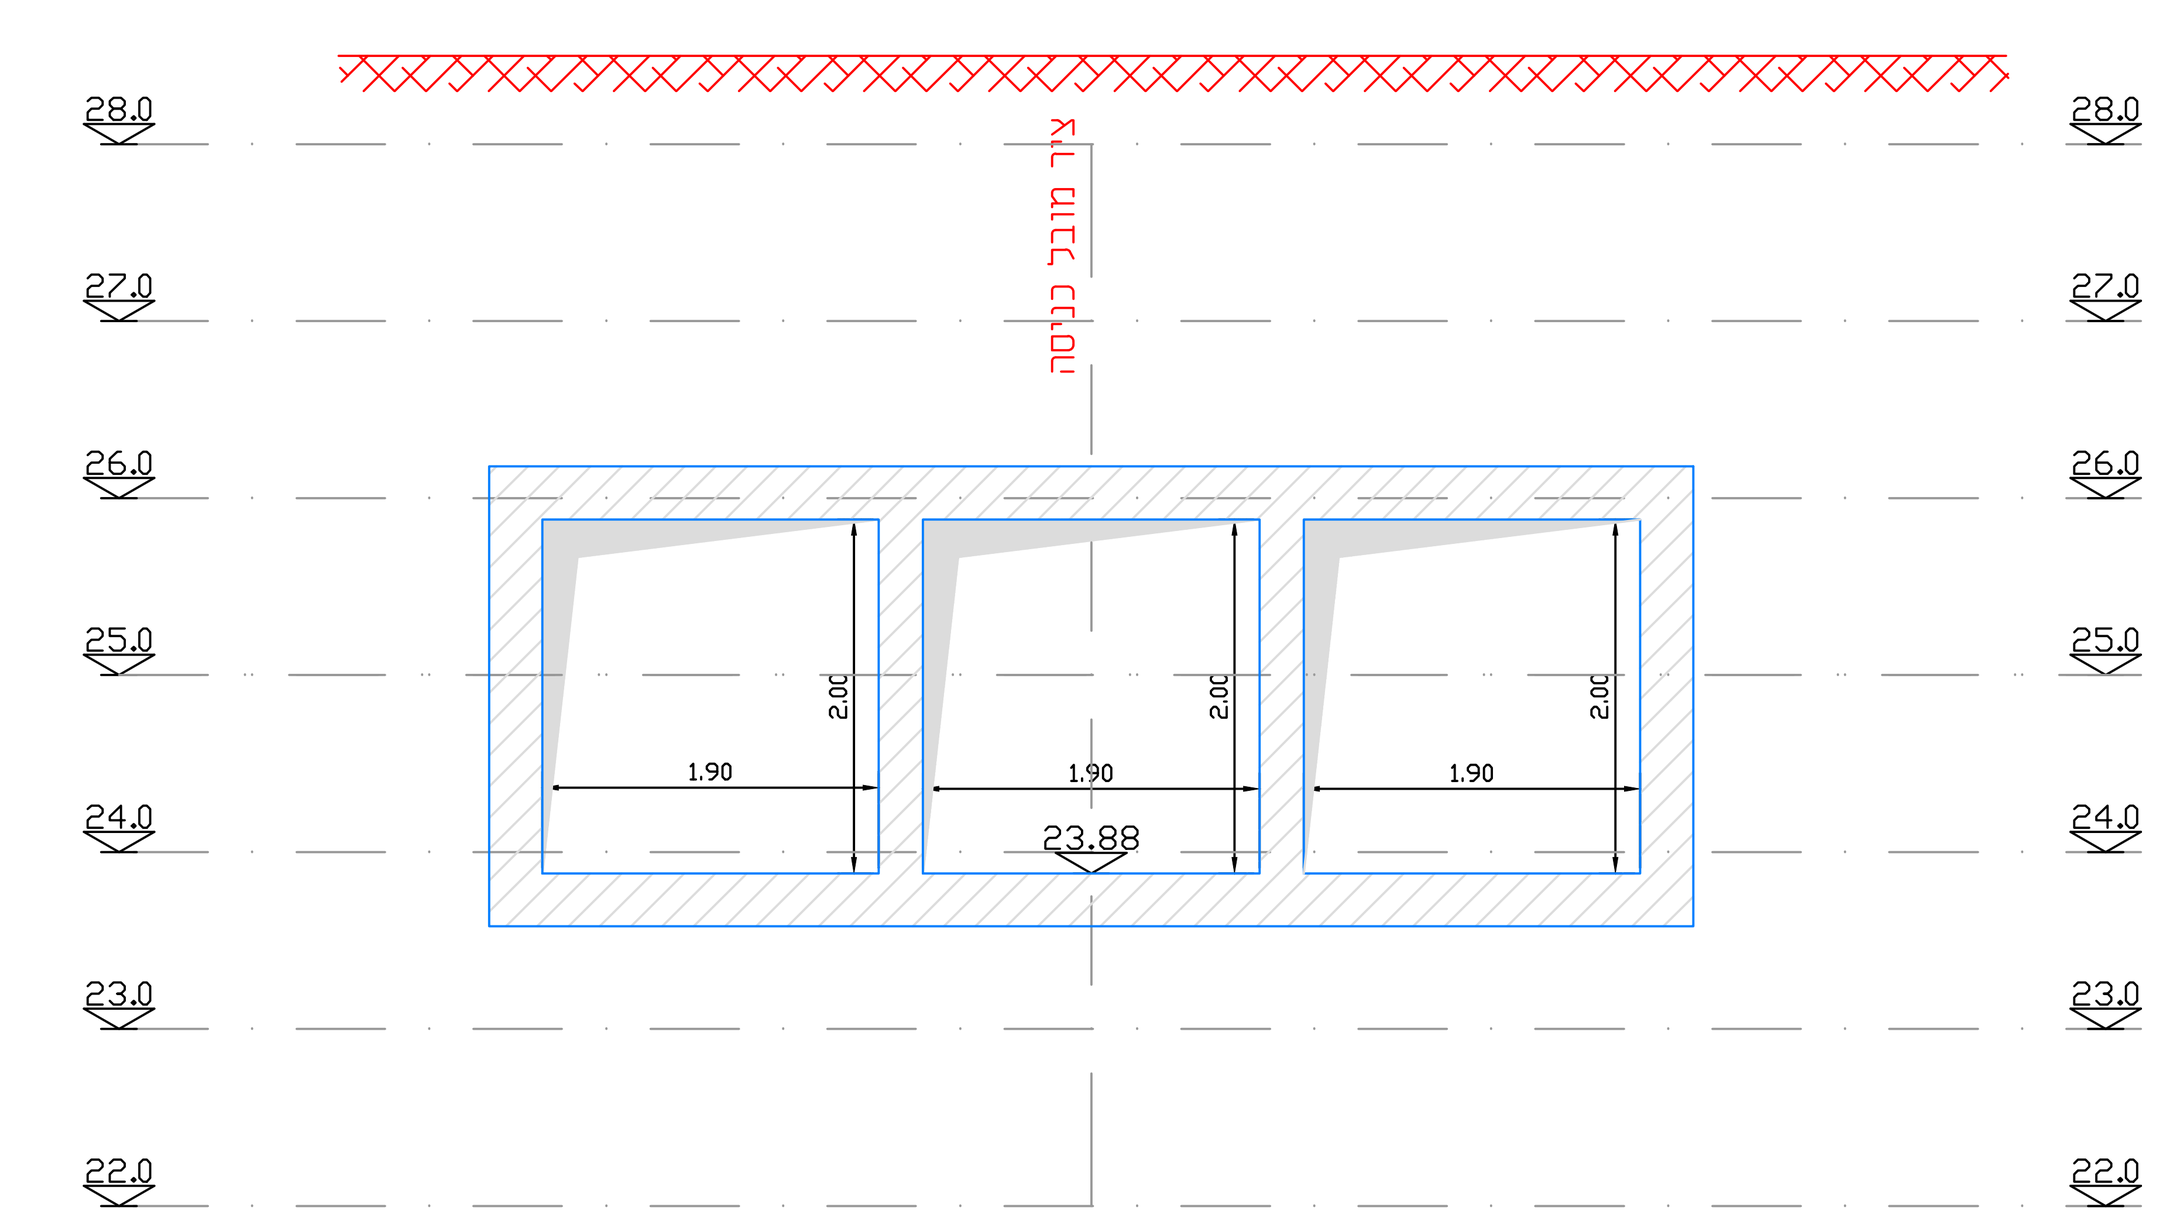


חתך 12-12
1:50

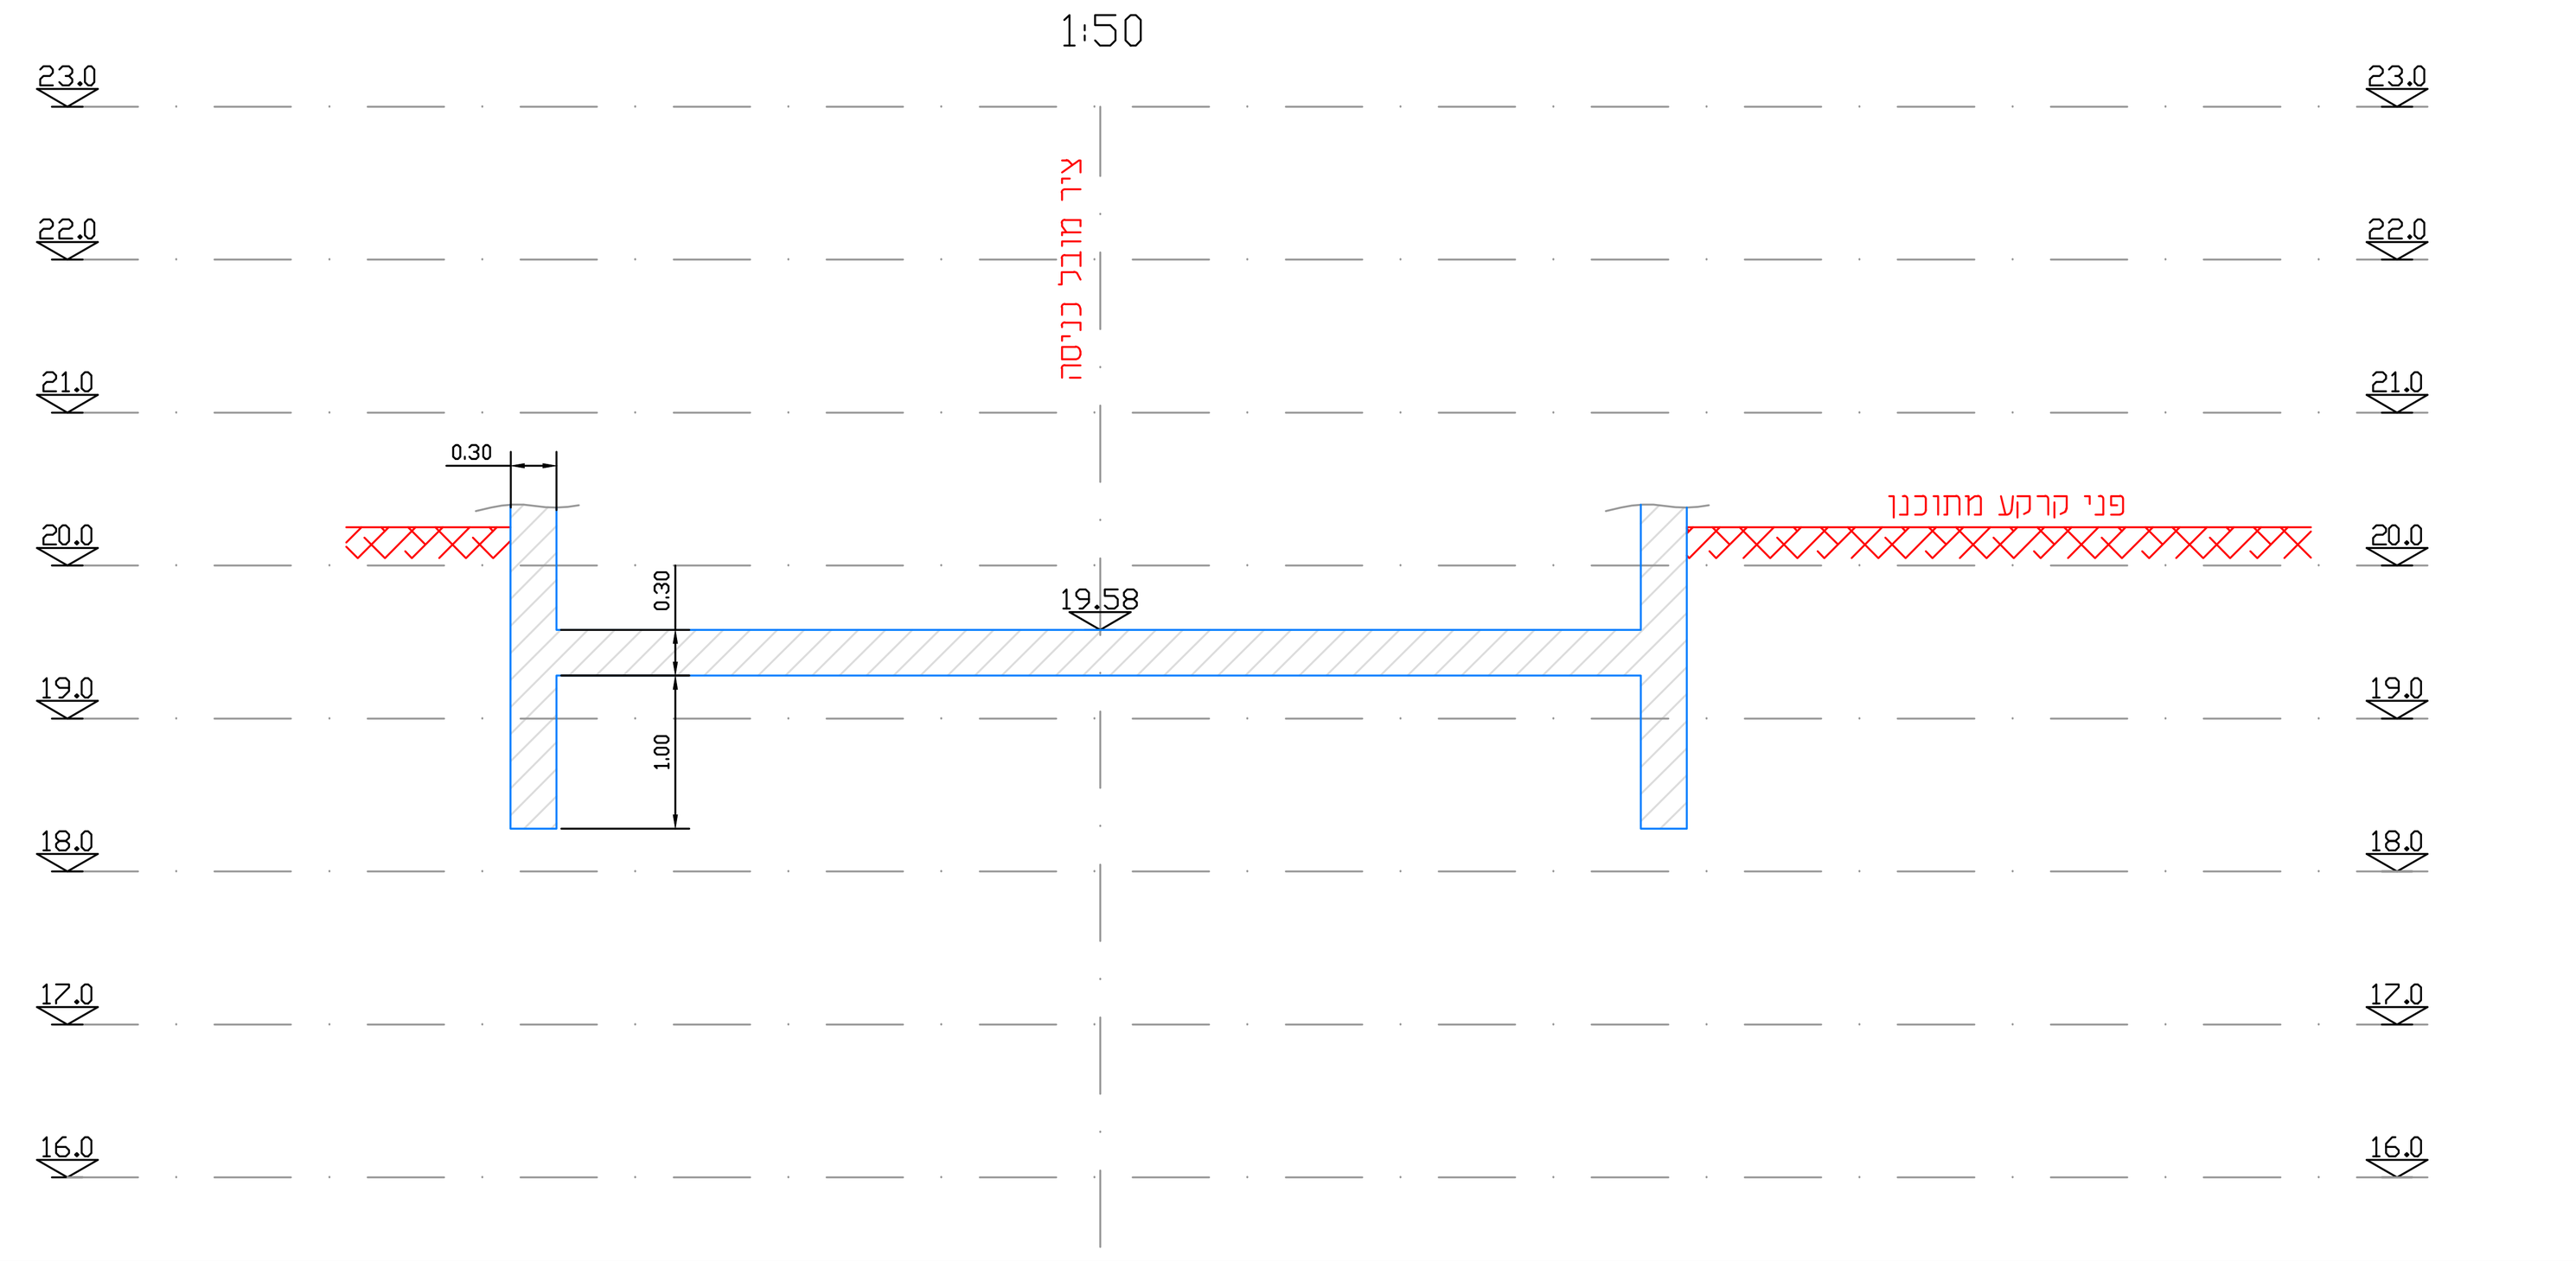

פרט הנחת צינור פלדה
1:25

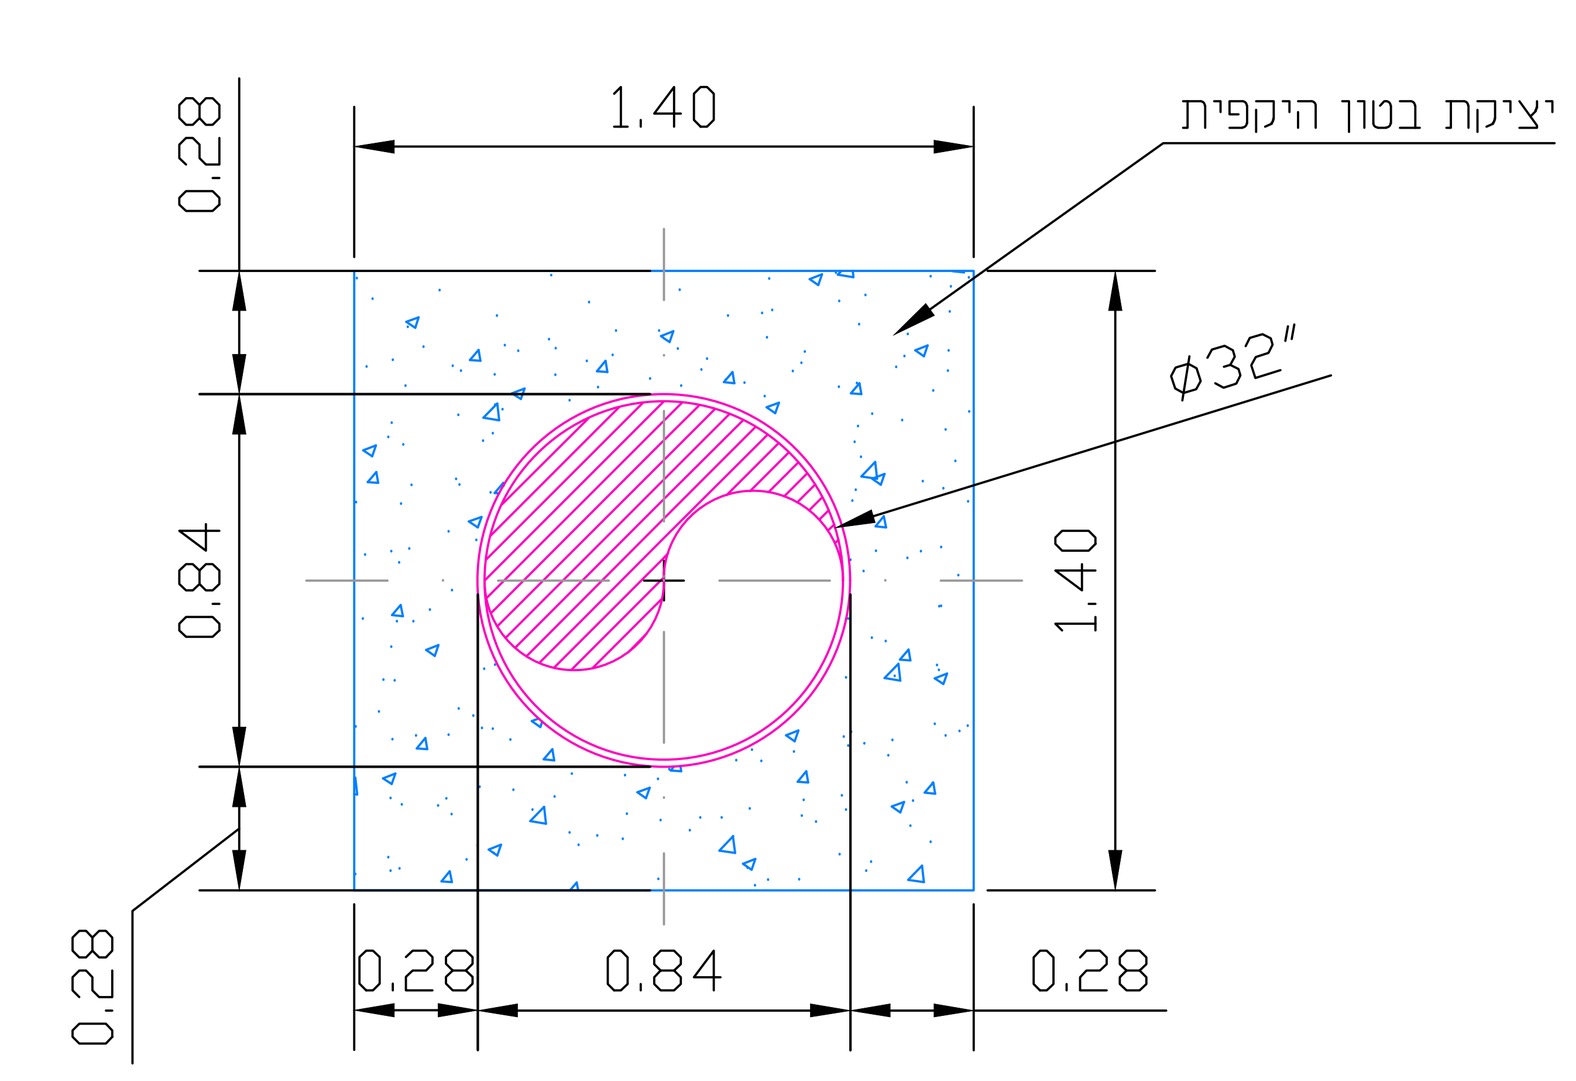

צינור כניסה לתחנת שאיבה
חתך לאורך 10-10
1 : 200/200

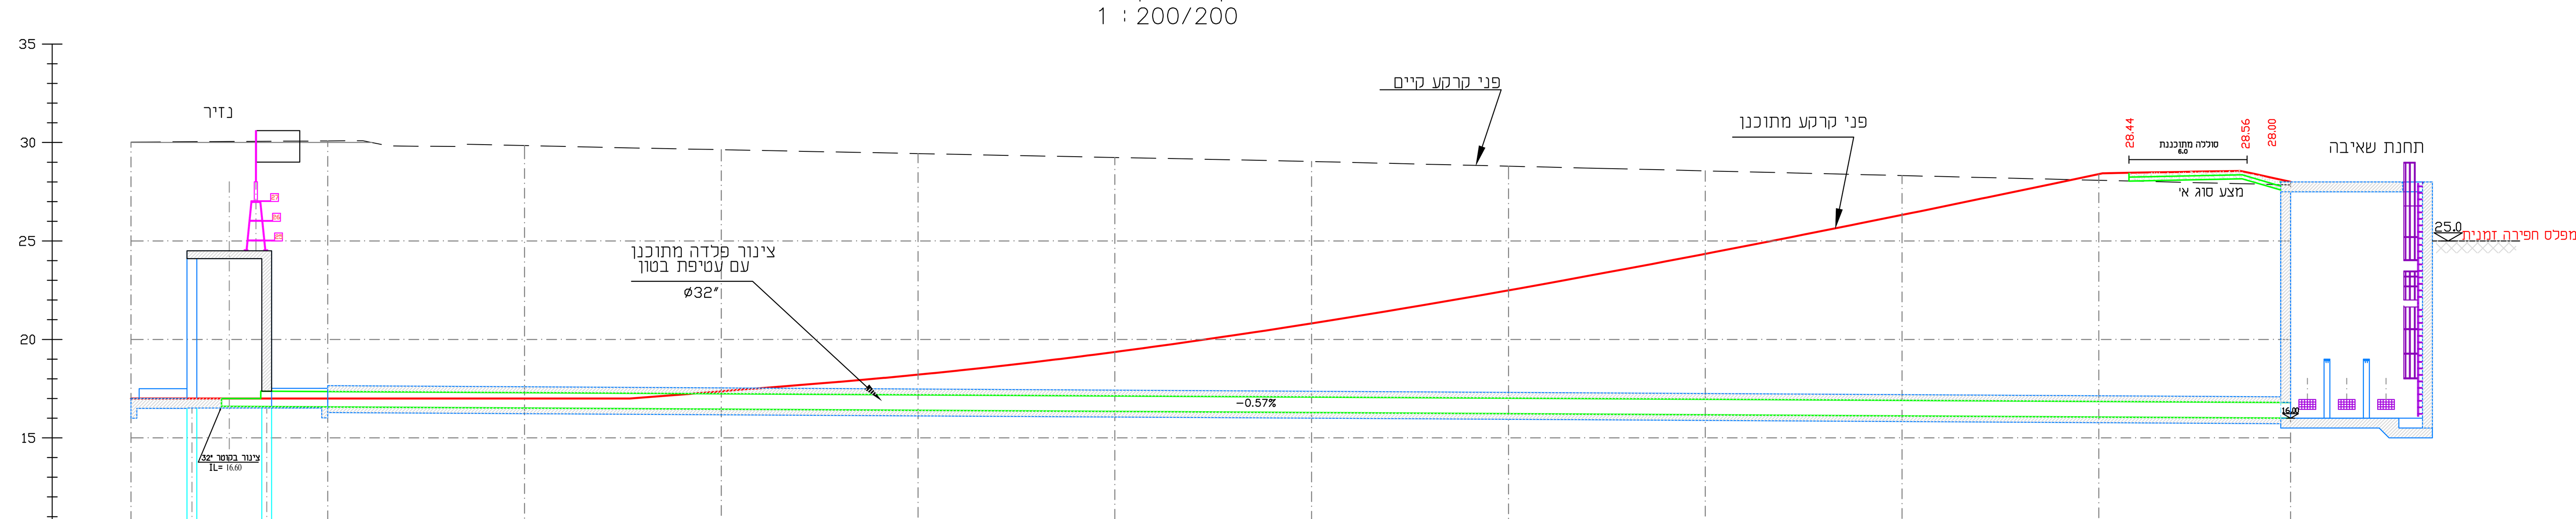

רום תחתית צינור מתוכנן DESIGN ELEVATION		16.57	16.51	16.46	16.40	16.34	16.28	16.23	16.17	16.11	16.06	16.00
רום פני קרקע קיים EXIST ELEVATION	30.02	30.08	29.85	29.64	29.44	29.24	29.04	28.80	28.56	28.32	28.08	27.85
שיפוע לצינור מתוכנן SLOPE	105.15											-0.57%
רום פני קרקע מתוכנן במאגר	17.00	17.00	17.00	17.36	18.21	19.36	20.82	22.49	24.34	26.32	28.40	28.01
תוואי אופקי ALIGNMENT	0.00 L=10.00	10.00 L=99.75										109.75
ACUM. DISTANCE מרחק מצטבר	0.00	10.00	20.00	30.00	40.00	50.00	60.00	70.00	80.00	90.00	100.00	
SECTION NAME/שם חתך	0+000	0+010	0+020	0+030	0+040	0+050	0+060	0+070	0+080	0+090	0+100	0+109.75

axis 2 Scale 1:200\200

הערות ושינויים

מס'	תיאור	תאריך
5.		
4.		
3.		
2.	עדכון למכרז	23.12.25
1.	עדכון למכרז	04.08.25

לעיון ○ לאישור ○ למכרז ◉ לביצוע ○

פלגי מים בע"מ
חברה לפיתוח מקורות מים
מתחם מ.א.מגידו 1812000
טל. 04-9893078, 04-9893231
פקס. 04-9893502, office@p-ma.co.il
www.palgey-maim.co.il
פלגי מים

הוכן עבור
רשות ניקוז ונחלים גליל מערבי

תכנית
עברון - מתקן ויסות ואיגום

גיליון
צינור כניסה לתחנת שאיבה
חתכים

תאריך 25.12.2024	הכין יאן
קנ"מ 1:100, 1:50,1:25	שרטט יאן
מס' גיליון 4633-03-03	בקר אברי
	מהדורה

שם קובץ
H:\03 - NIKUZ_1\2023\03-23-4633\DWG\WORK\4633-03prt.dwg