

תנוחה
קנ"מ - 1 : 200

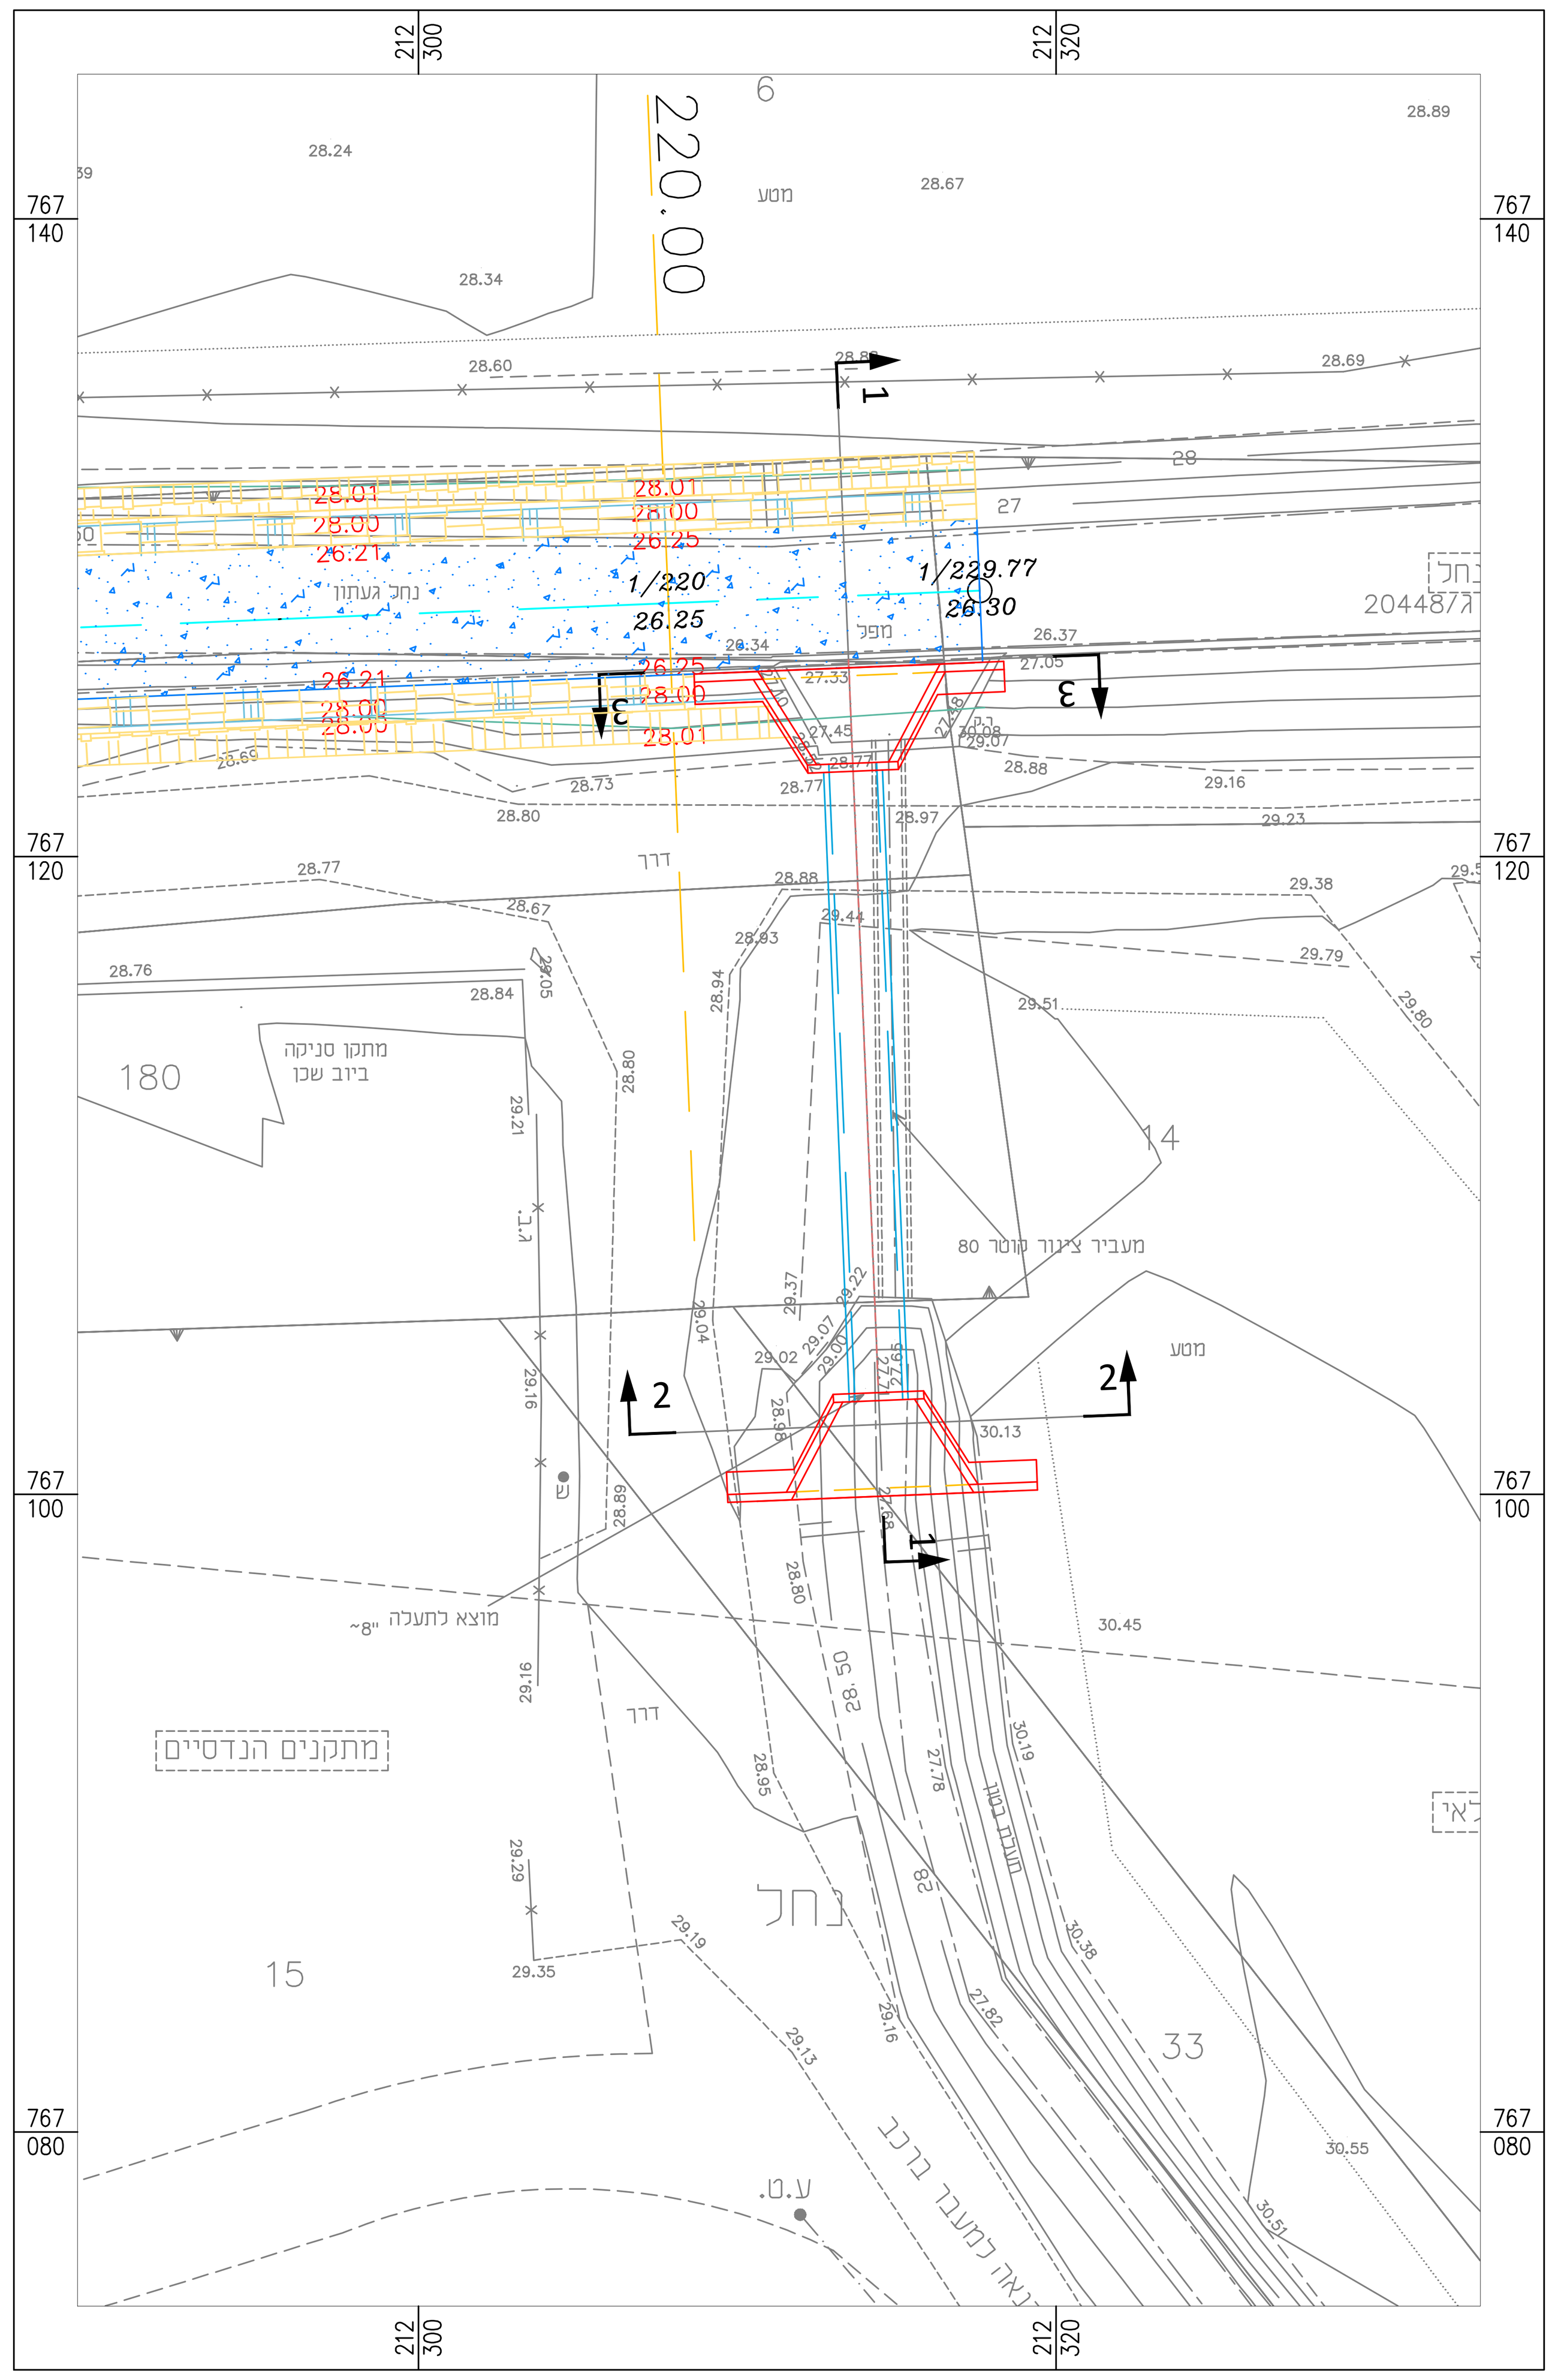


מתקן יציאה של מעביר מים


חזית 3-3
קנ"מ - 1 : 50

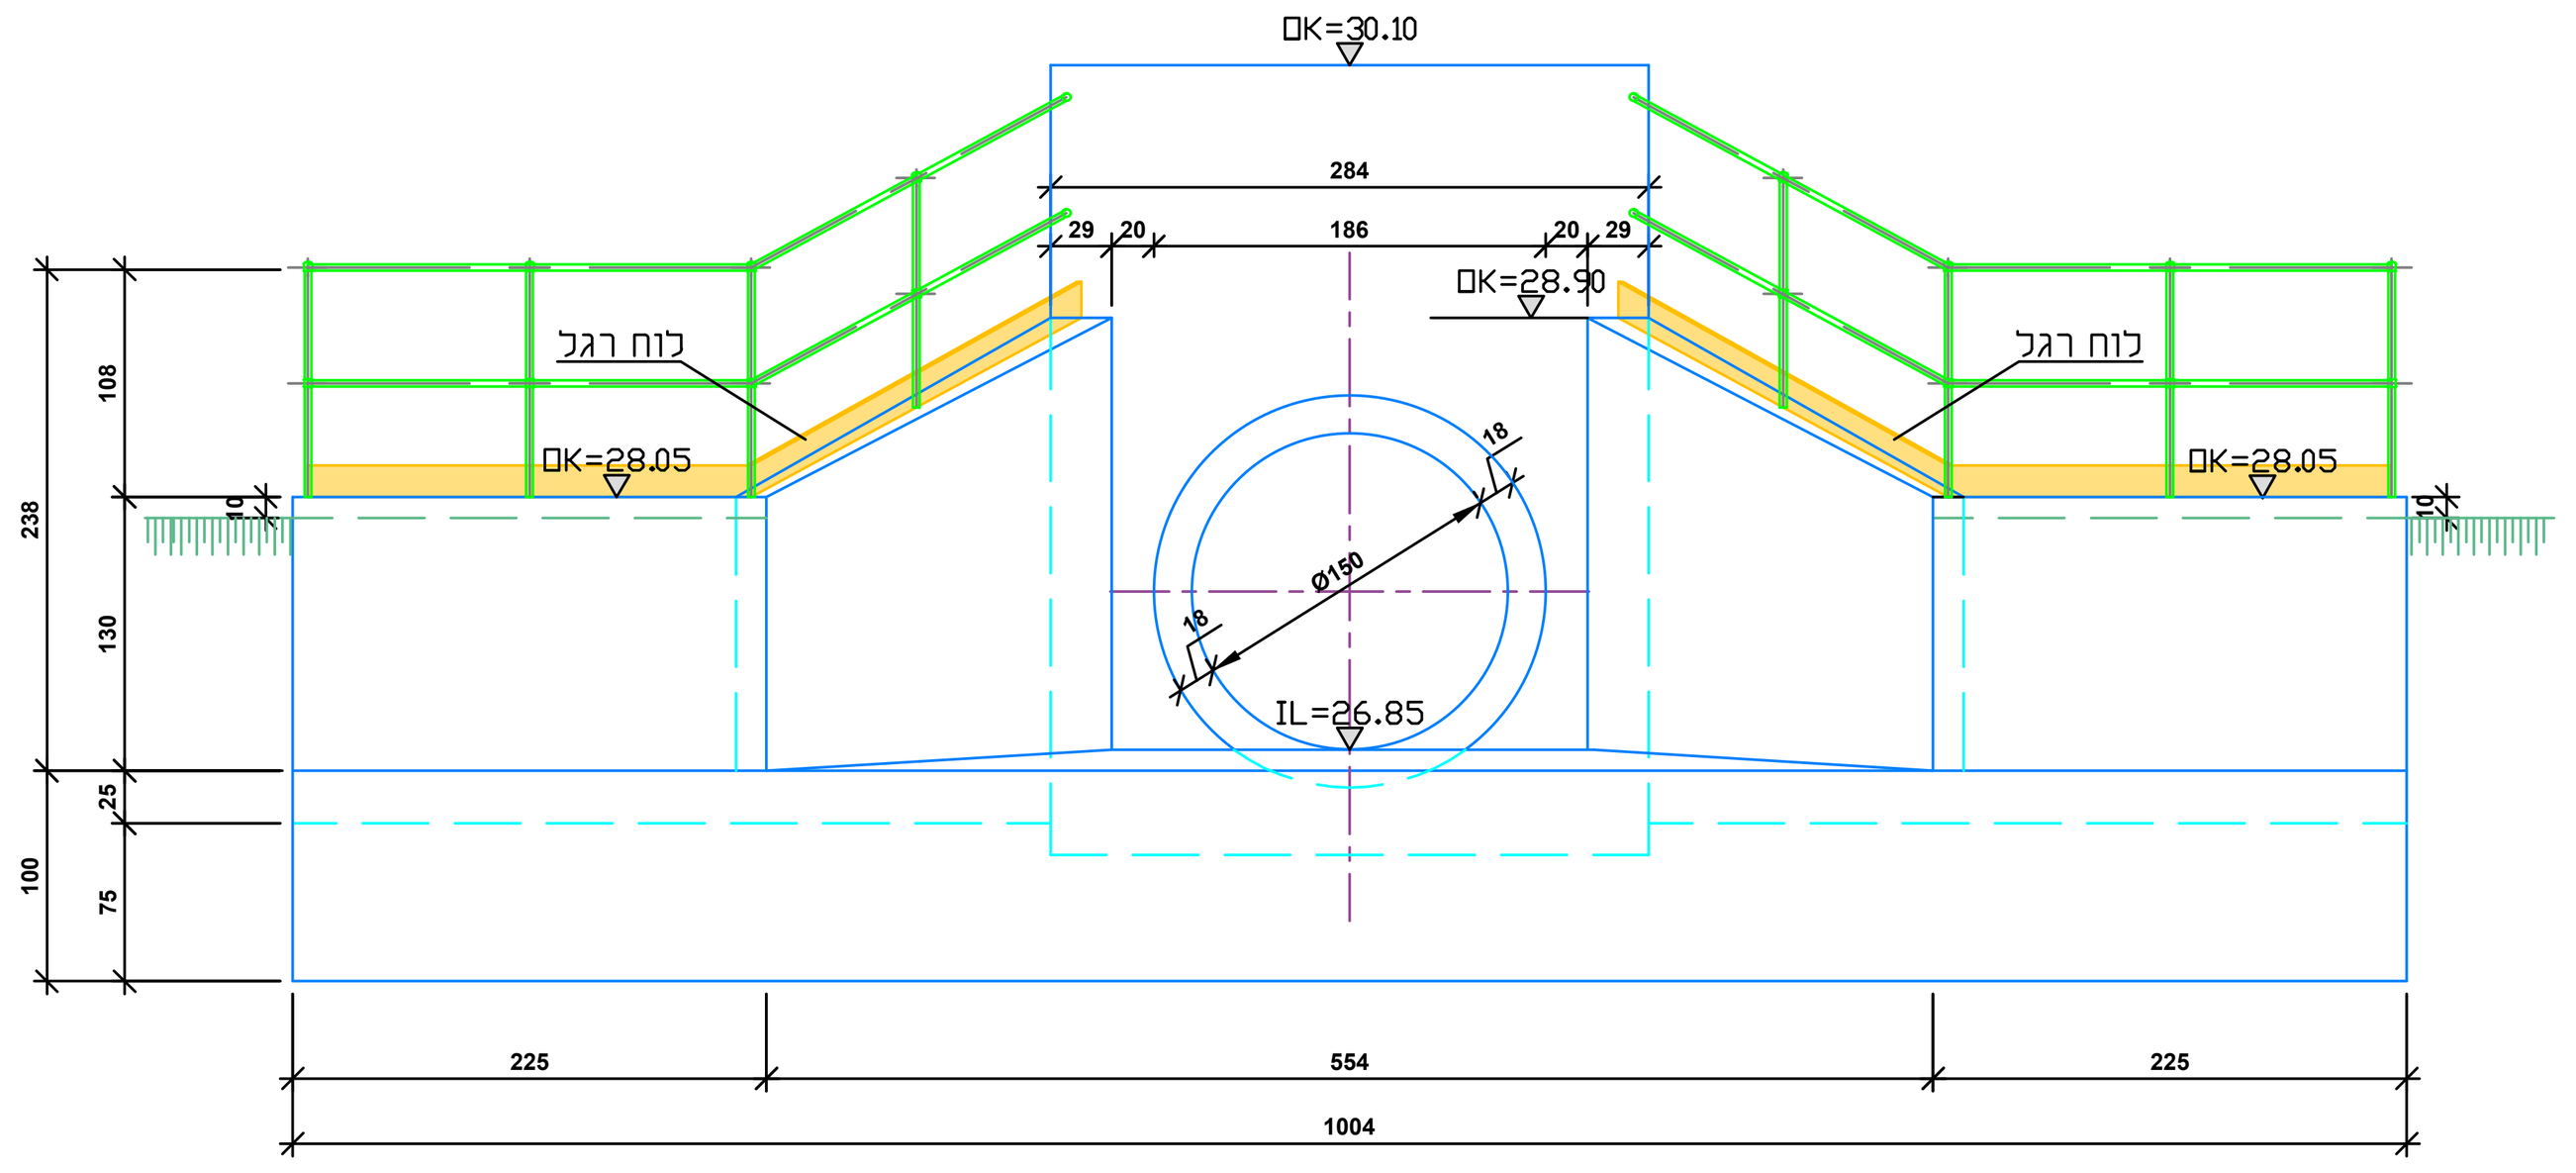

מבט על
קנ"מ - 1 : 50

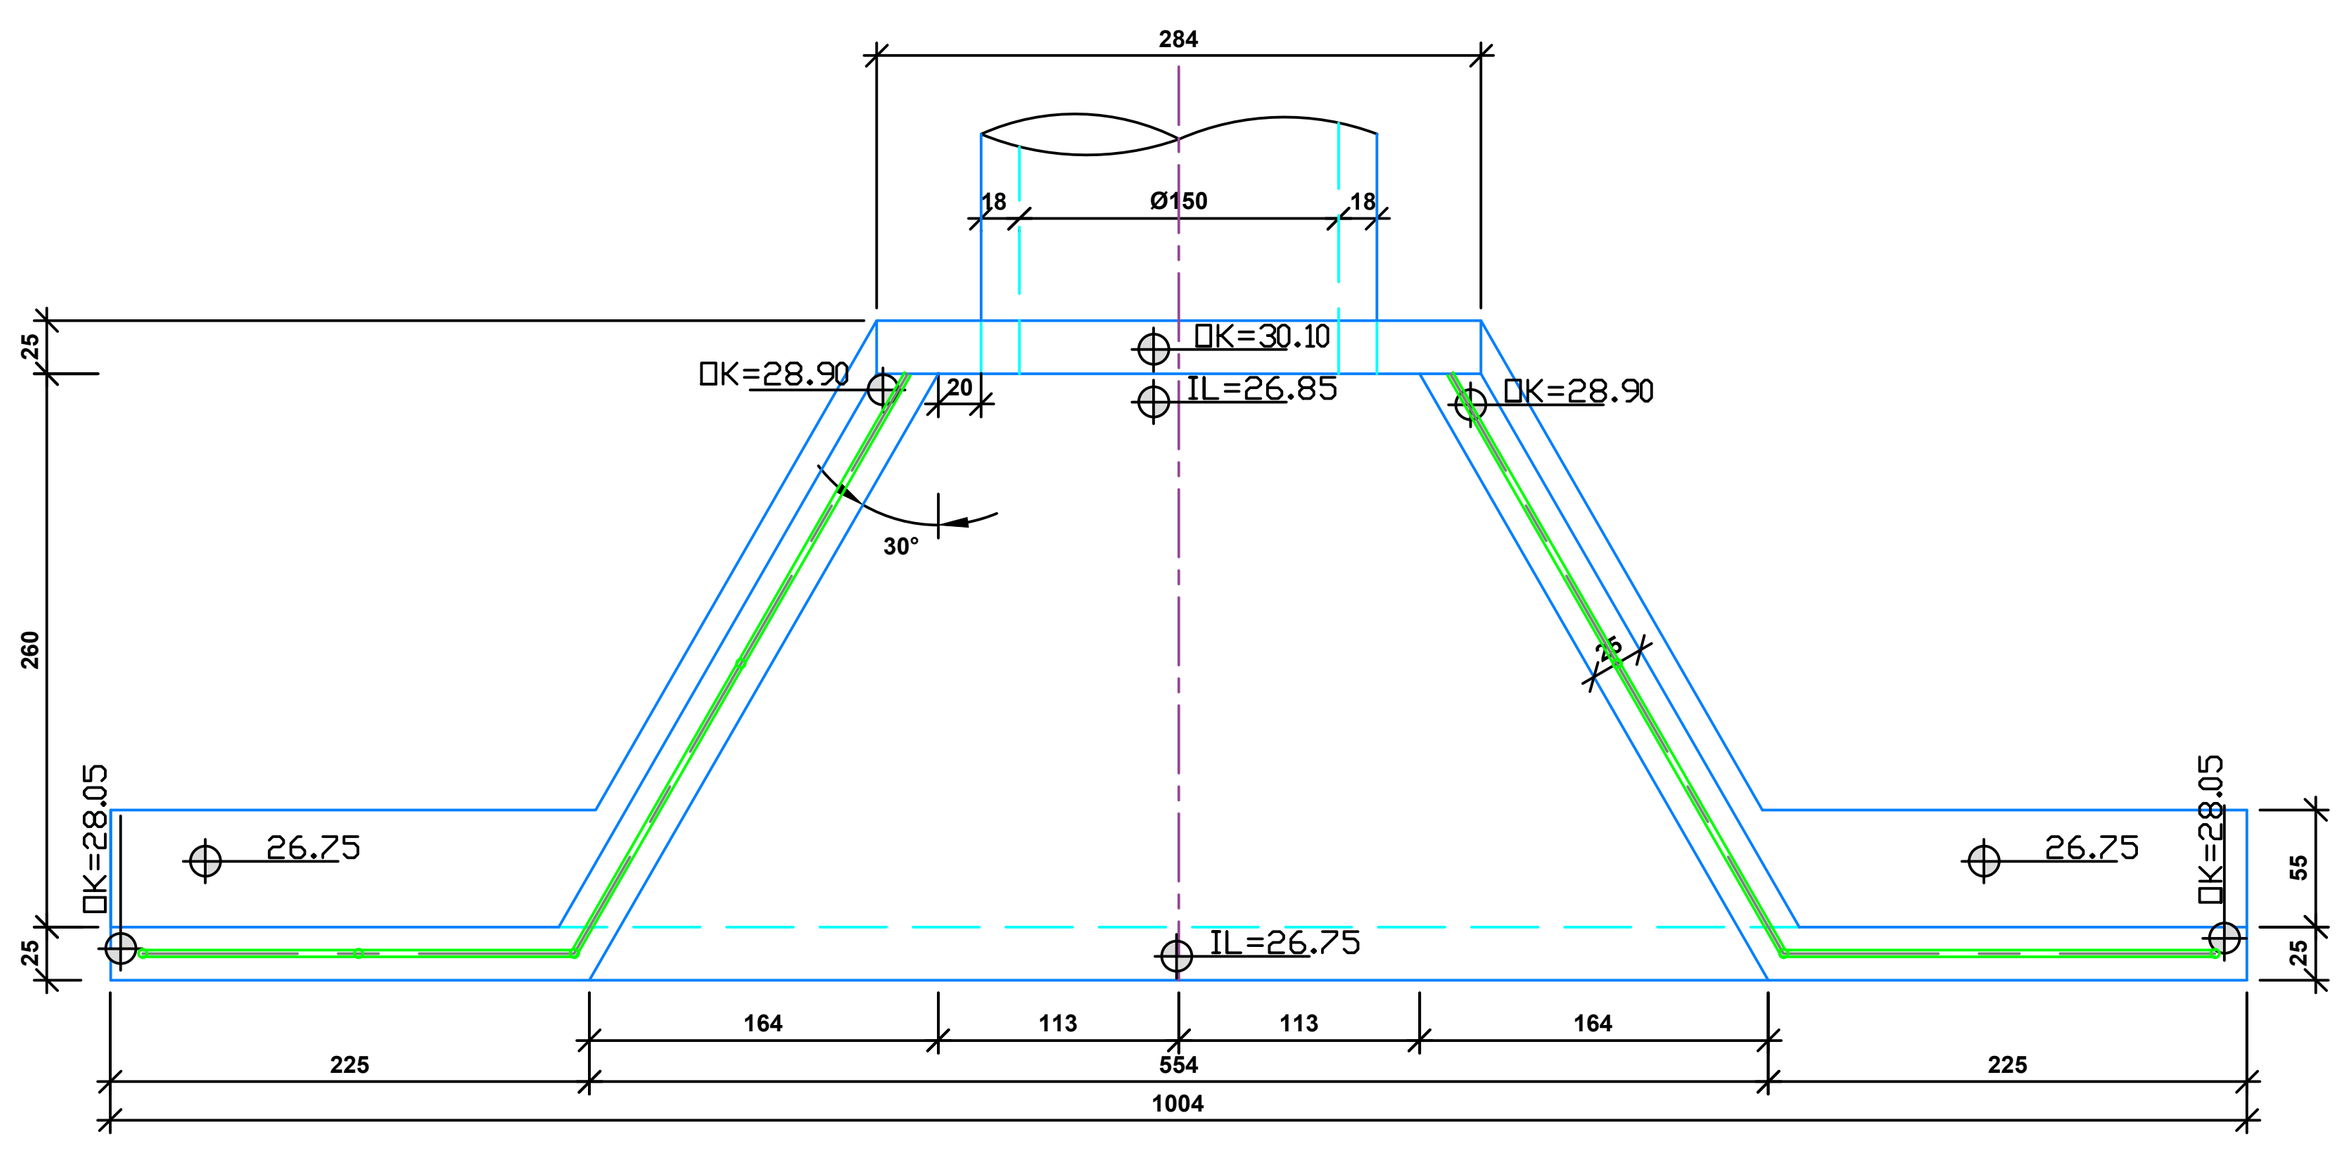


חתך לאורך
קנ"מ - 1 : 50

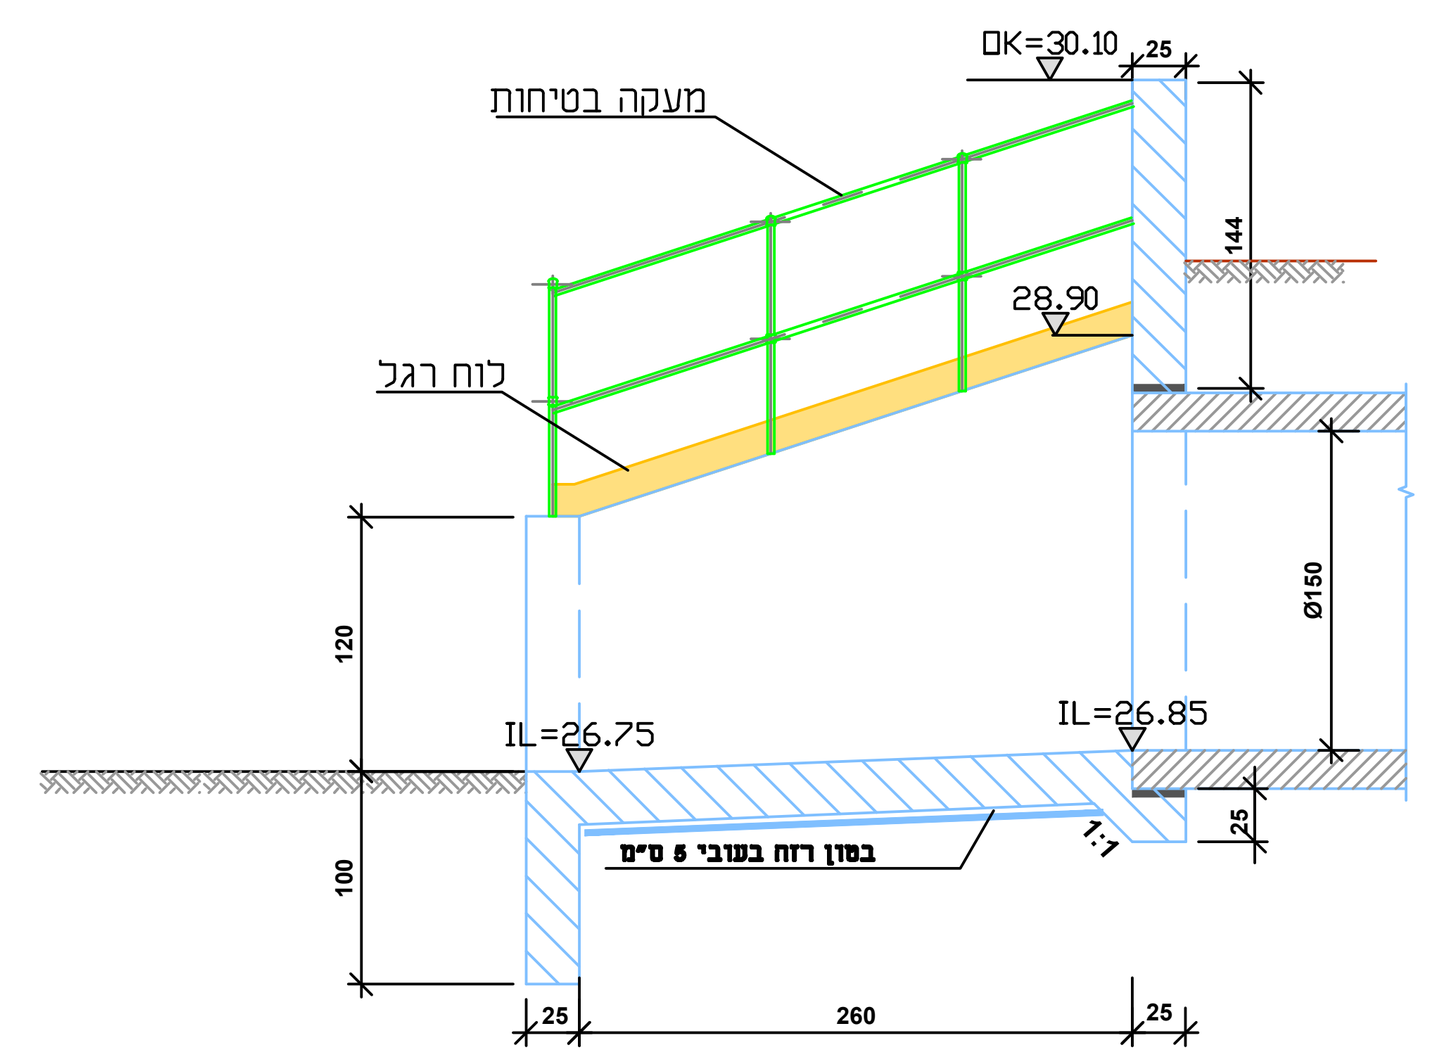


מתקן כניסה של מעביר מים


חזית 2-2
קנ"מ - 1 : 50

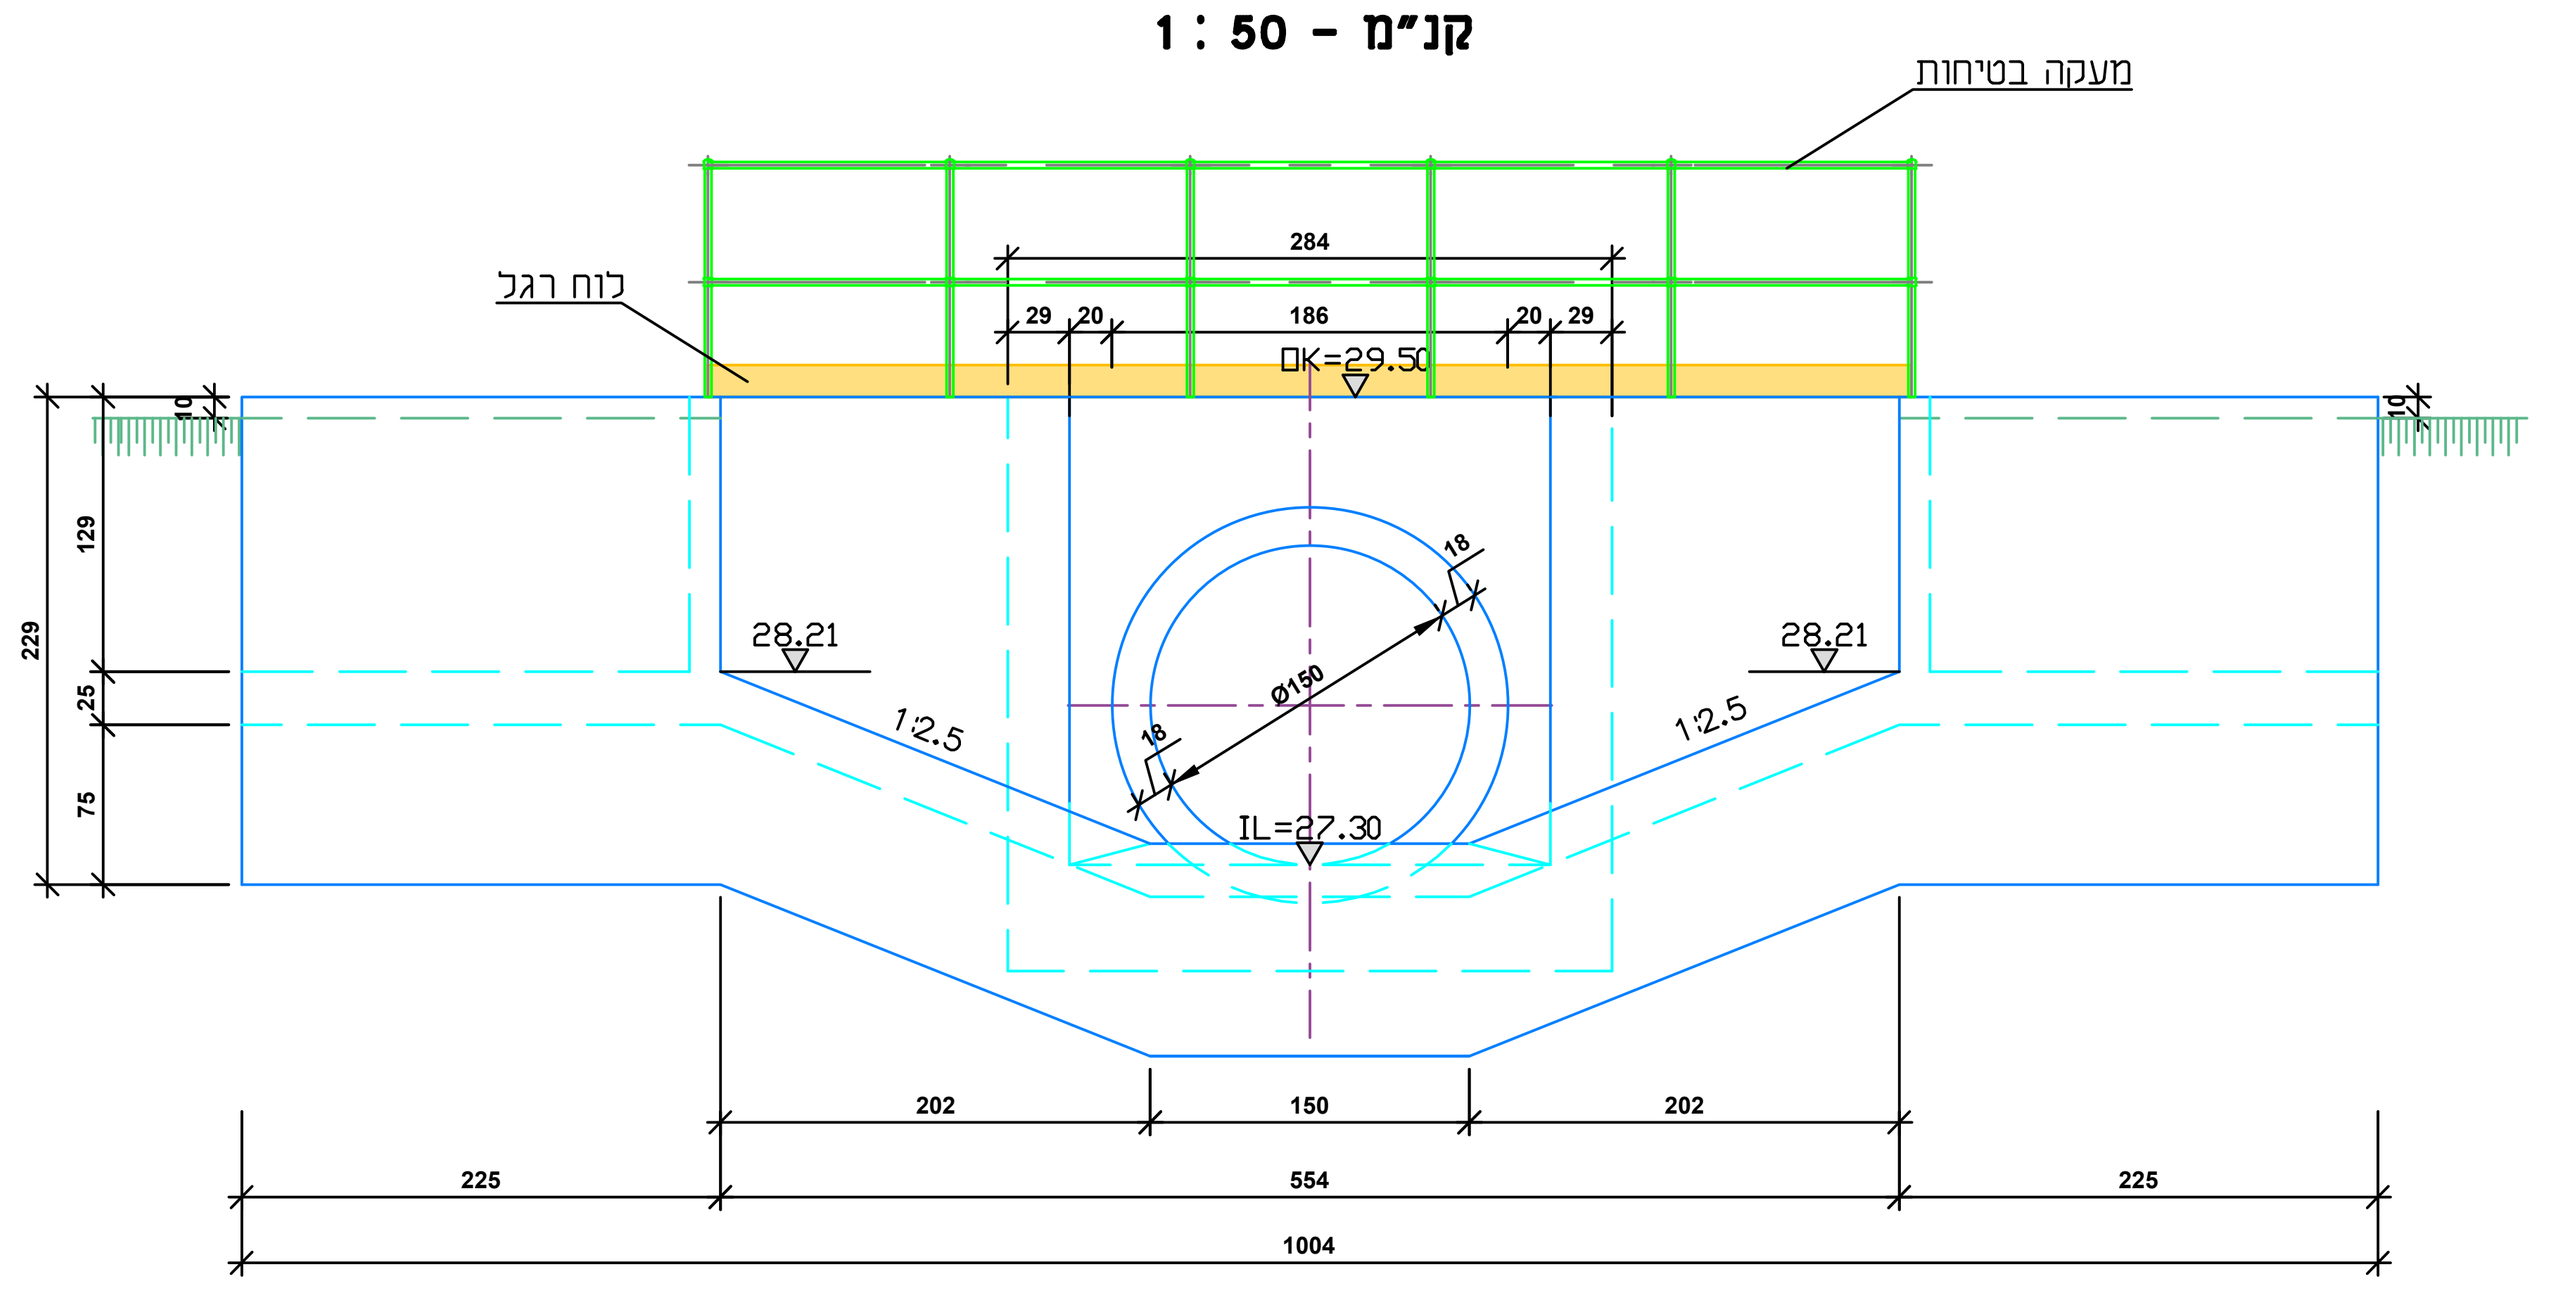

מבט על
קנ"מ - 1 : 50

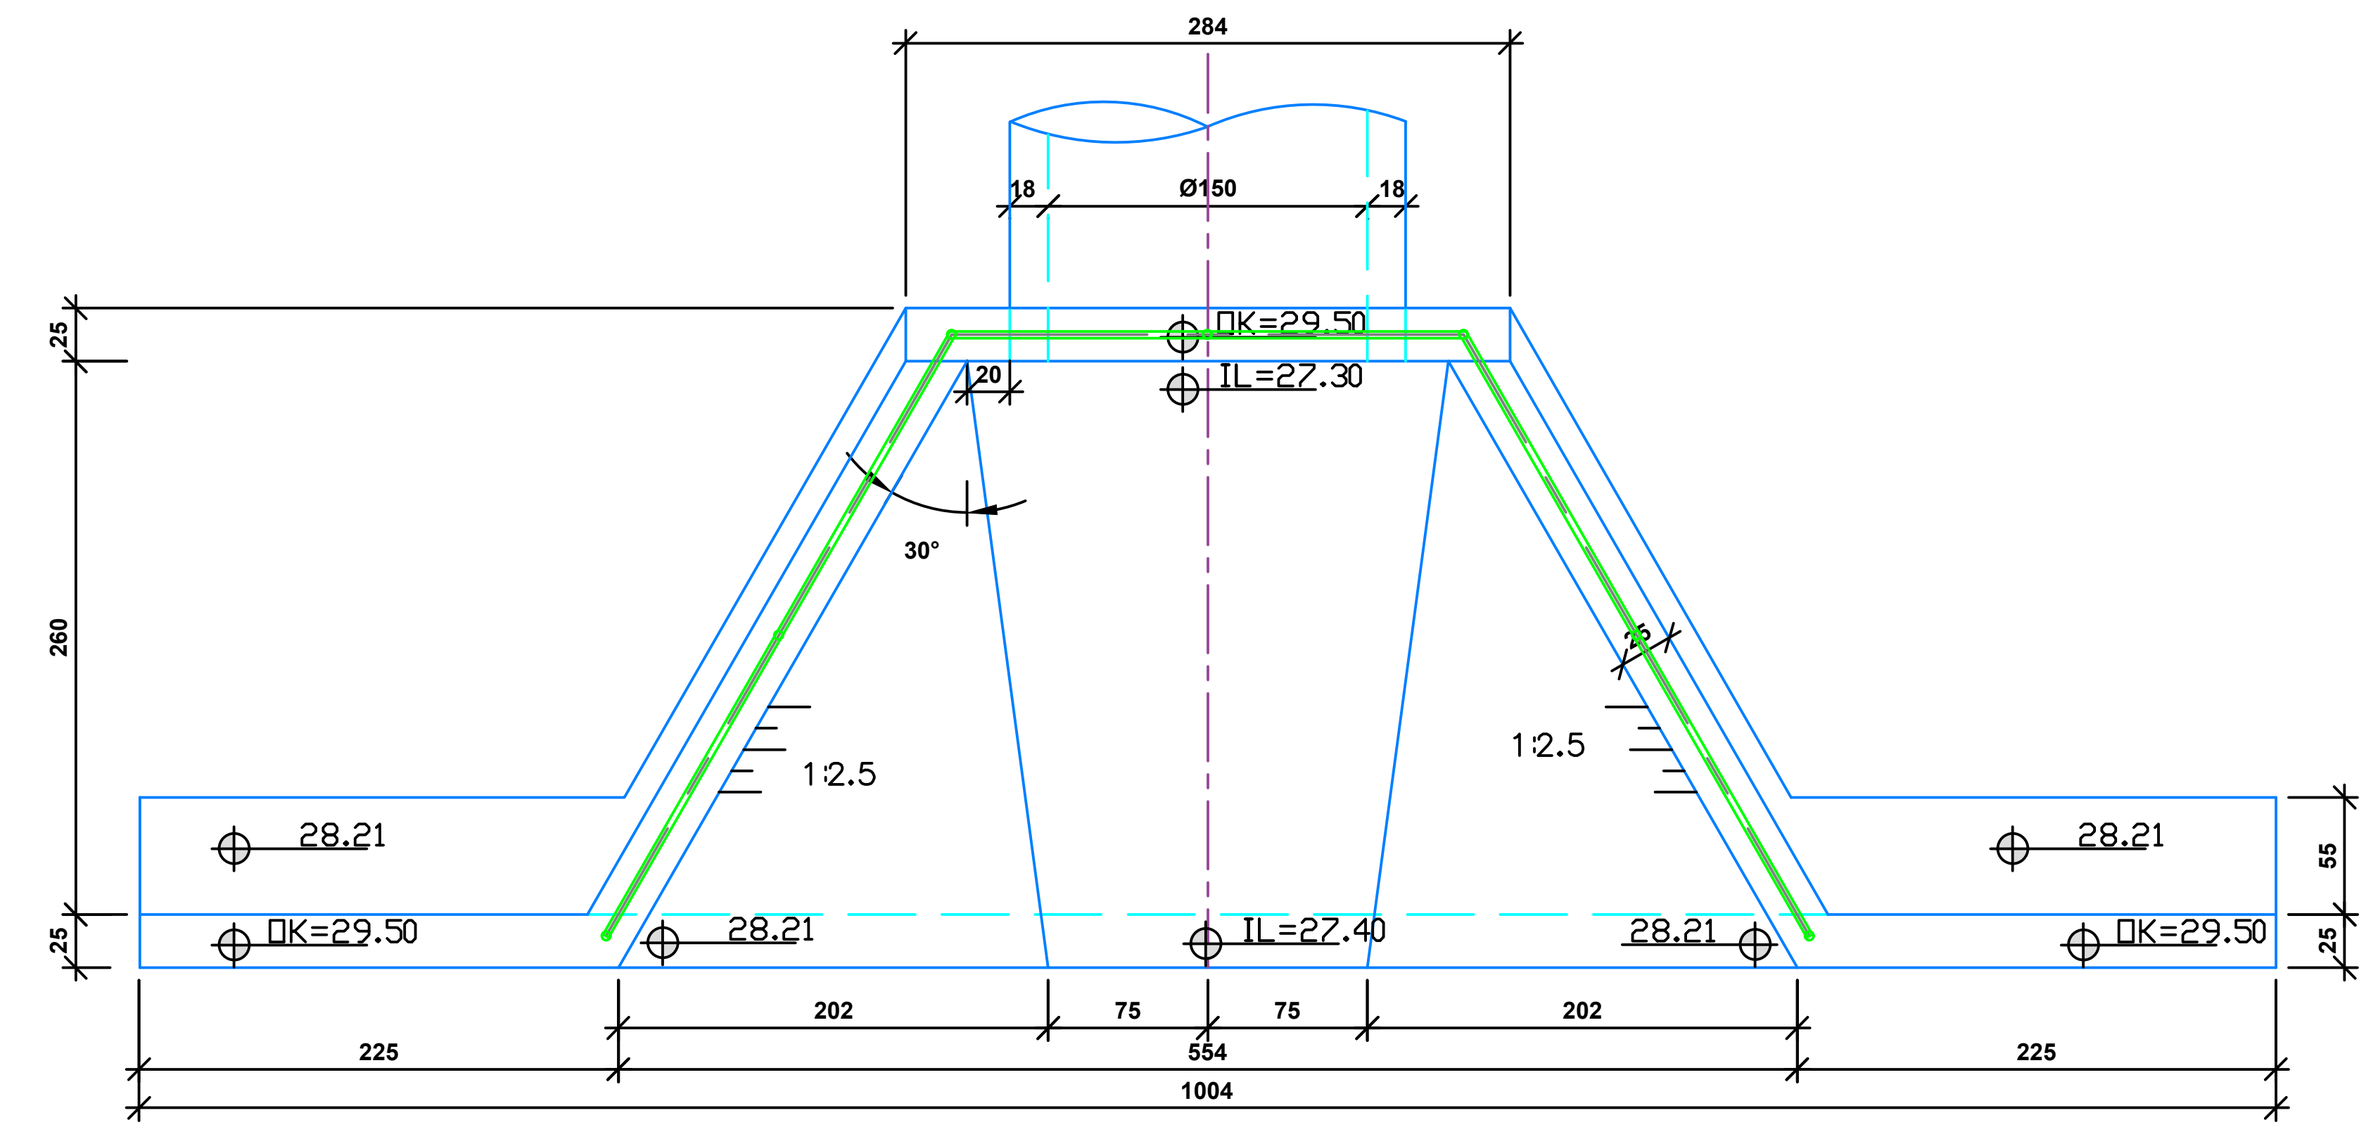


חתך לאורך
קנ"מ - 1 : 50

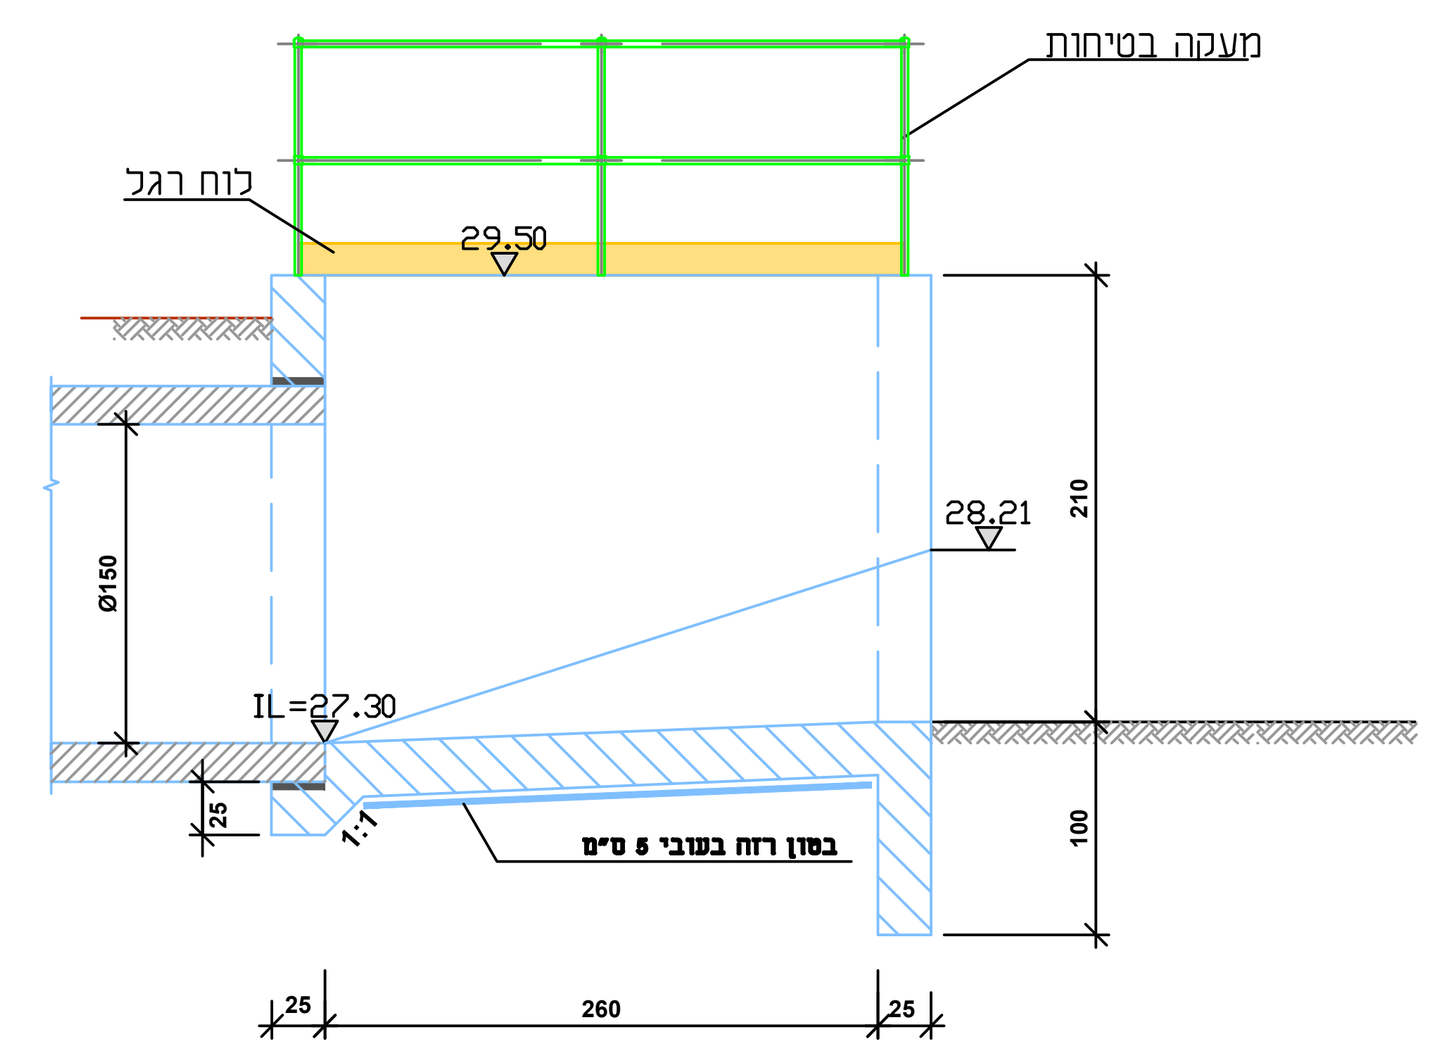


מעביר מים
חתך לאורך 1-1
L=17.5 m', Ø150, J=2.6 %

קנ"מ- 1:100

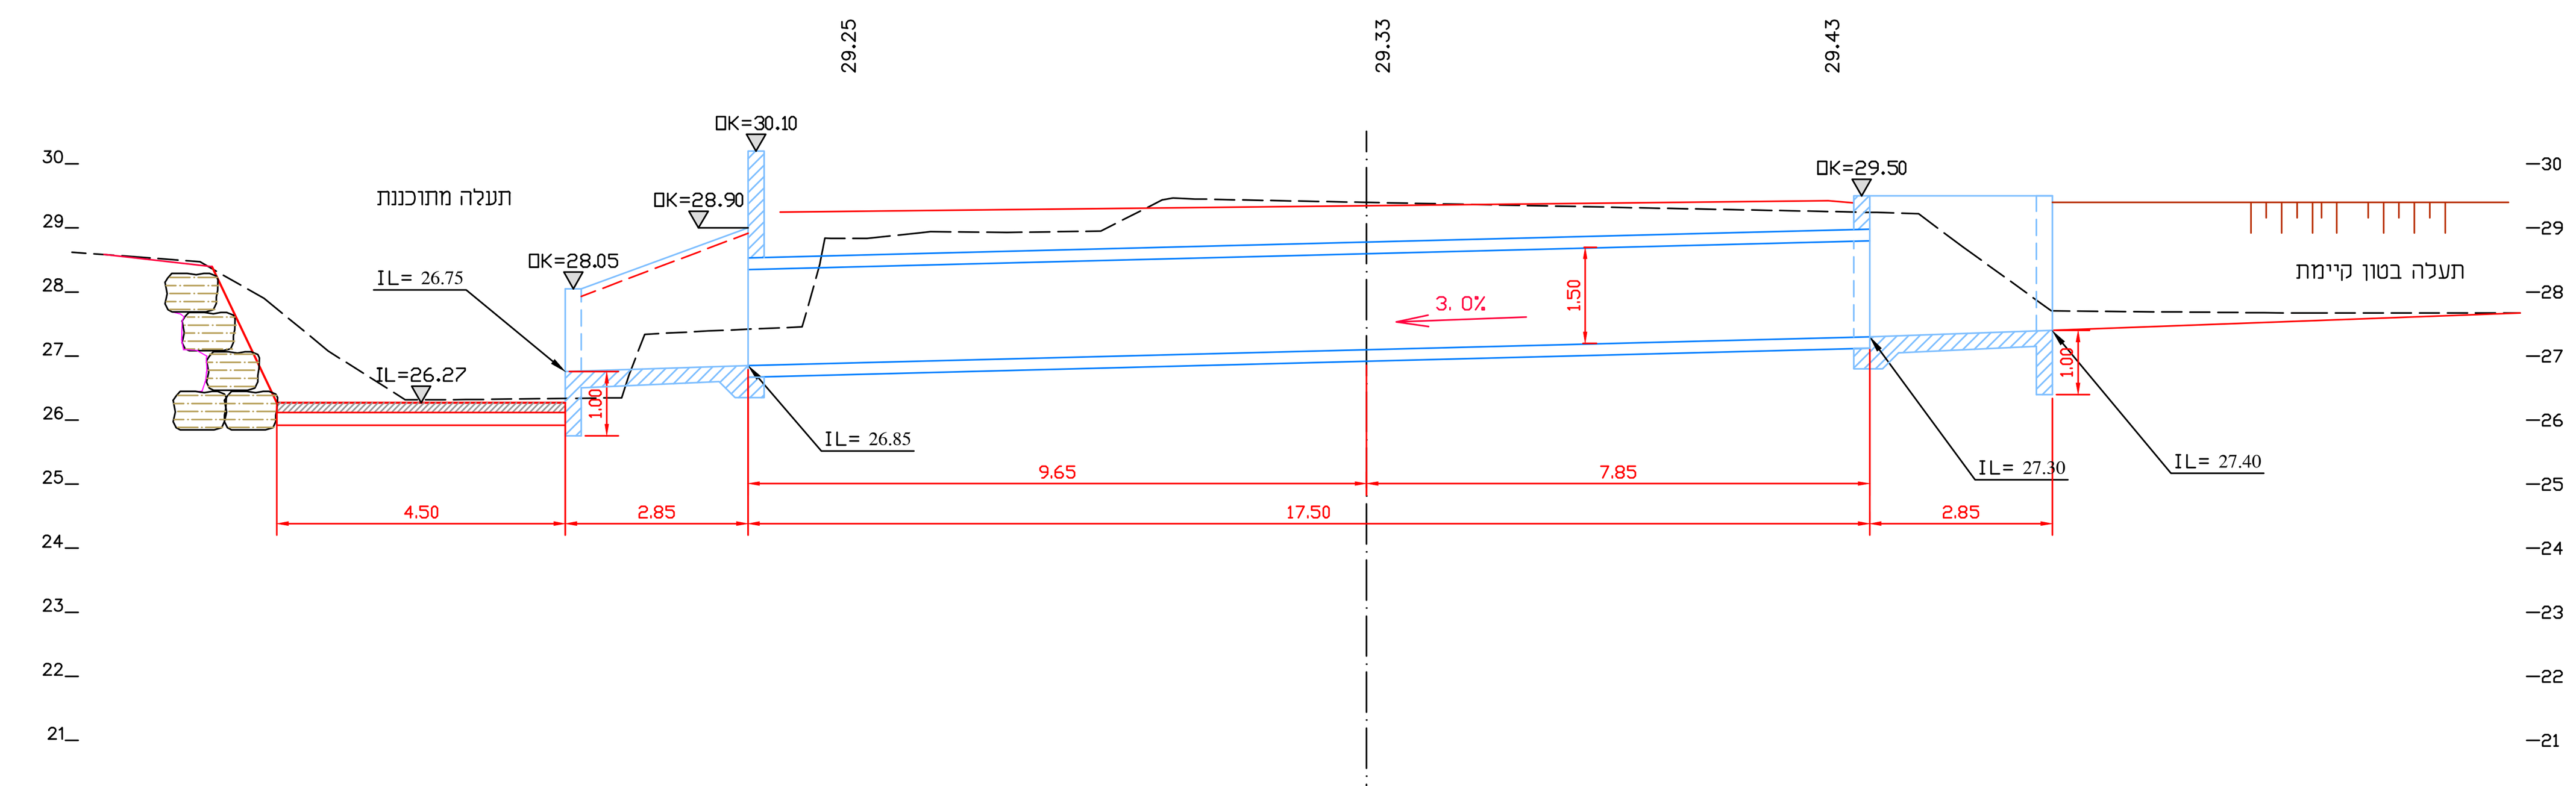

Offset	Elev.
-2000	28.62
-19.00	28.55
-18.00	28.47
-17.00	27.90
-16.00	27.08
-15.00	26.32
-14.00	26.32
-13.00	26.33
-12.00	26.34
-11.00	27.35
-10.00	27.40
-9.00	27.45
-8.00	28.84
-7.00	28.92
-6.00	28.93
-5.00	28.94
-4.00	29.03
-3.00	29.47
-2.00	29.44
-1.00	29.42
0.00	29.40
1.00	29.38
2.00	29.36
3.00	29.34
4.00	29.32
5.00	29.30
6.00	29.28
7.00	29.26
8.00	29.24
9.00	28.93
10.00	28.20
11.00	27.70
12.00	27.69
13.00	27.68
14.00	27.68
15.00	27.68
16.00	27.68
17.00	27.68
18.00	27.68

חתך לרוחב
1:50

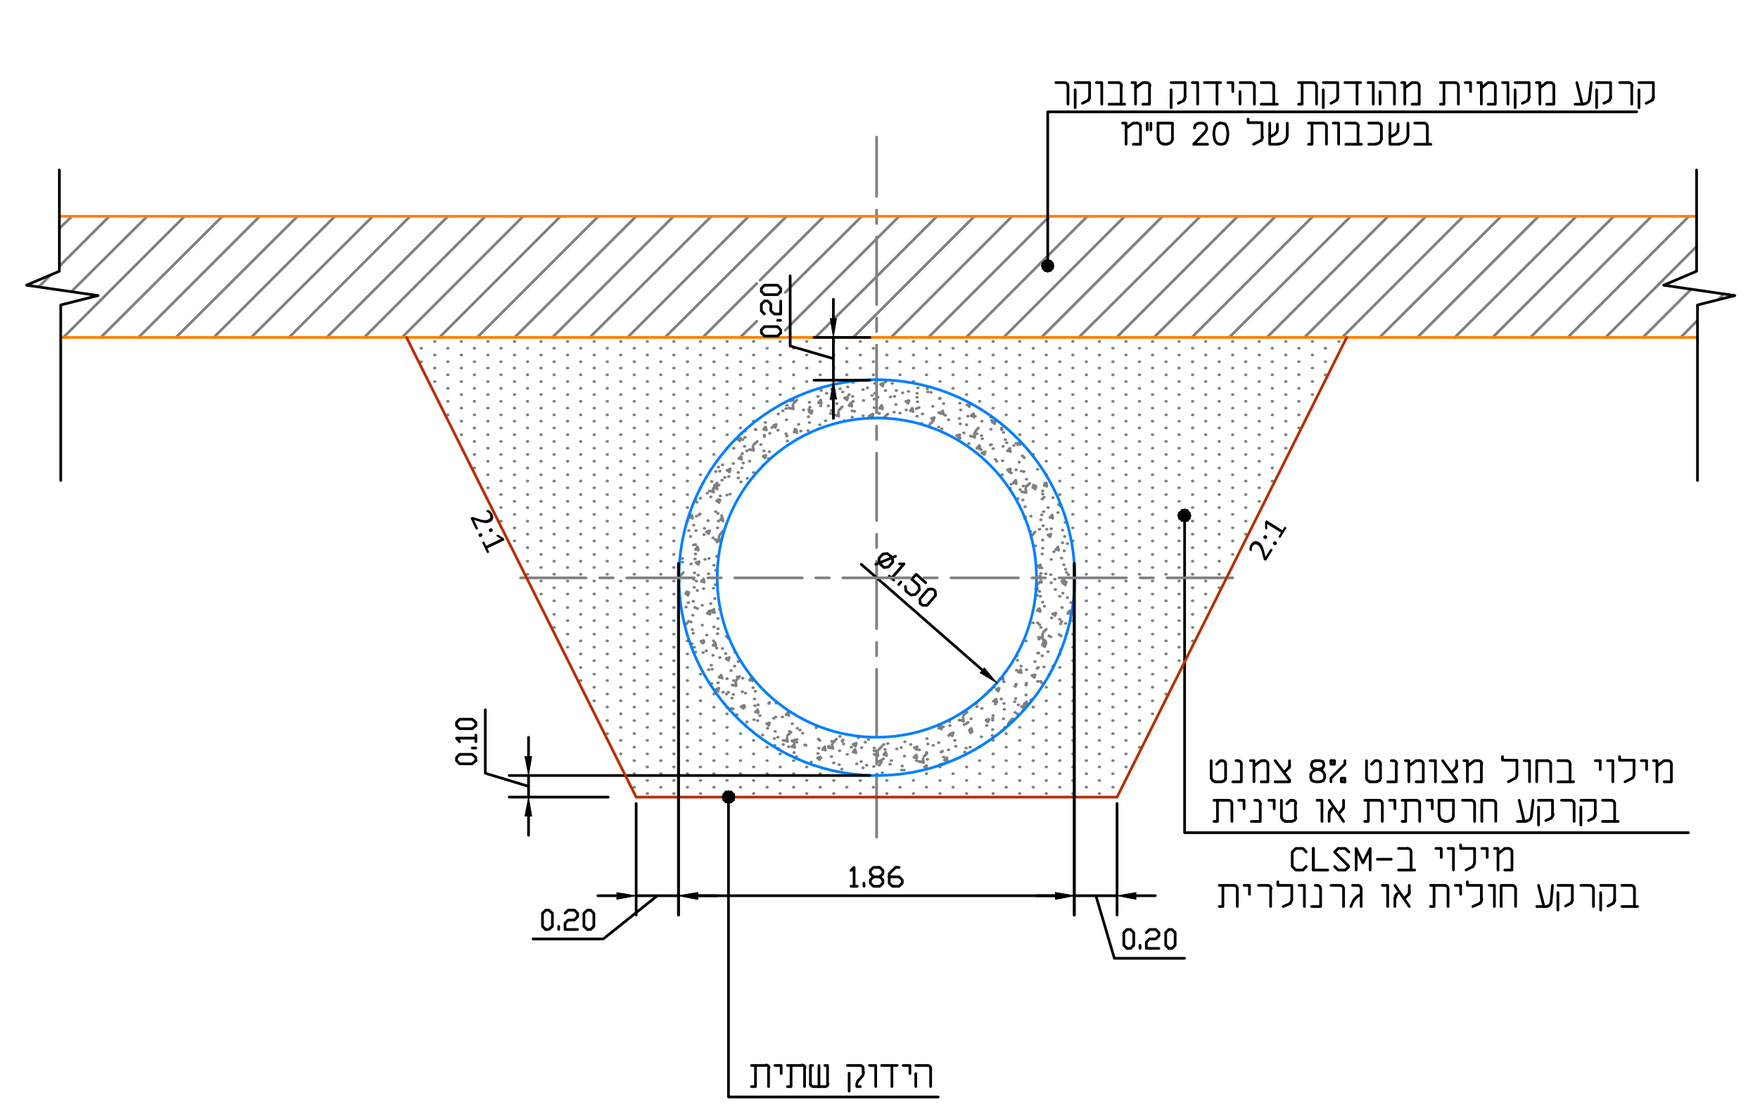

הערות ושינויים

מס'	תיאור	תאריך
.5		
.4		
.3		
.2		
.1	עדכון למכרז	04.08.25

לעיון ○ לאישור ○ למכרז ◉ לביצוע ○

פלגי מים בע"מ
חברה לפיתוח מקורות מים
מתחם מ.א.מגידו 1812000
טל. 04-9893078, 04-9893231
פקס. 04-9893502, office@p-ma.co.il
www.palgey-maim.co.il

הוכן עבור: רשות ניקוז ונחלים גליל מערבי

תכנית: עברון - מתקן ויסות ואיגום הסדרת נחל געתון

גיליון: החלפת מעביר צינור קיים תנוחה וחתכים

הכין: יאן	תאריך: 25.12.2024
שרטט: יאן	קנ"מ: 1:200, 1:100, 1:50
בקר: אברי	
מהדורה:	מס' גיליון: 4633-09

שם קובץ: H:\03 - NIKUZ_1\2023\03-23-4633\DWG\WORK\4633-09prt.dwg