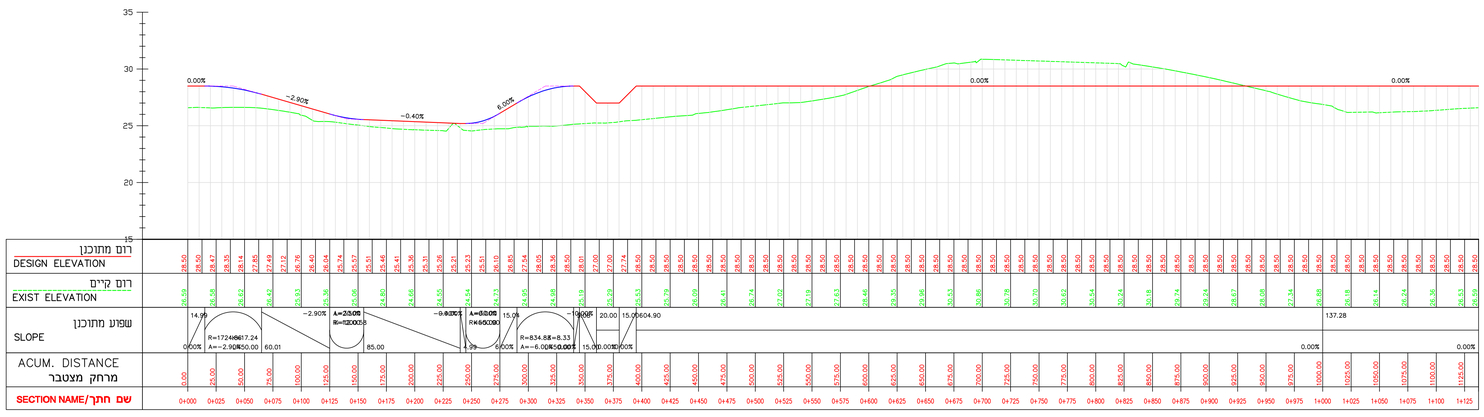
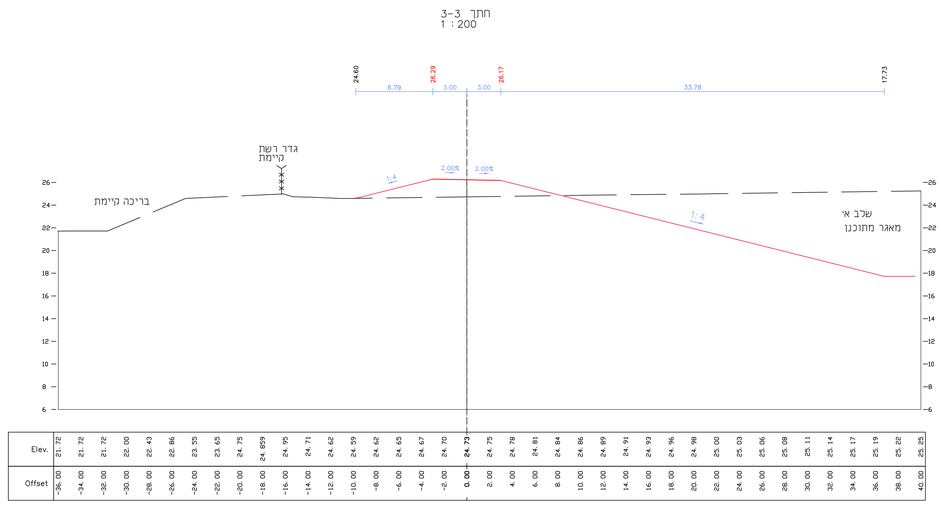
## חתך לאורך ראש סוללה
1 : 200/2000



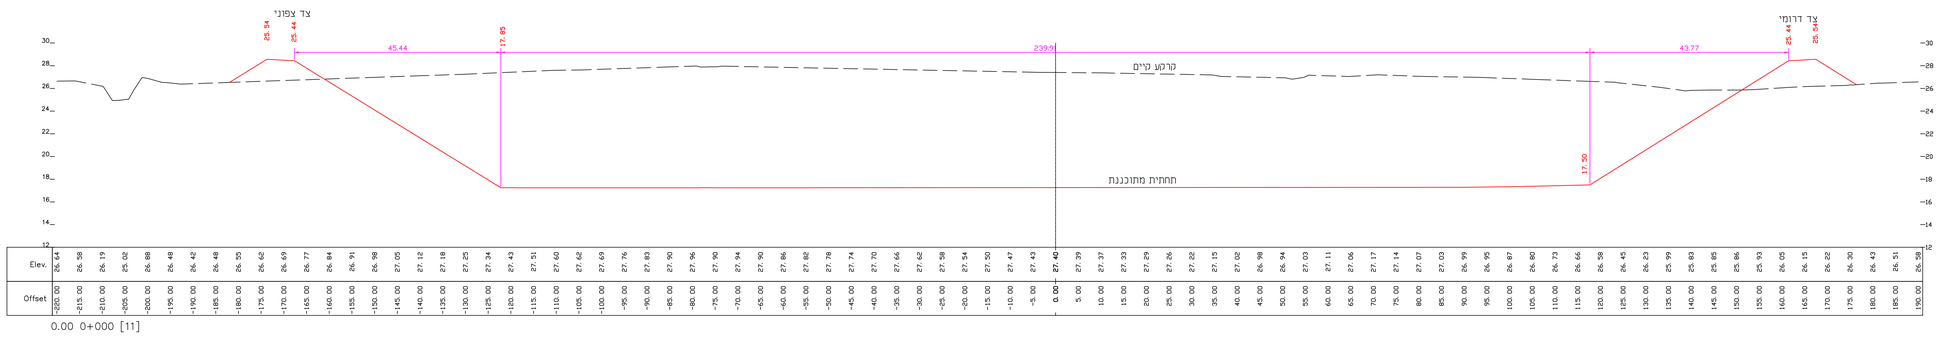

Scale 1:200\2000

## חתך 3-3
1 : 200



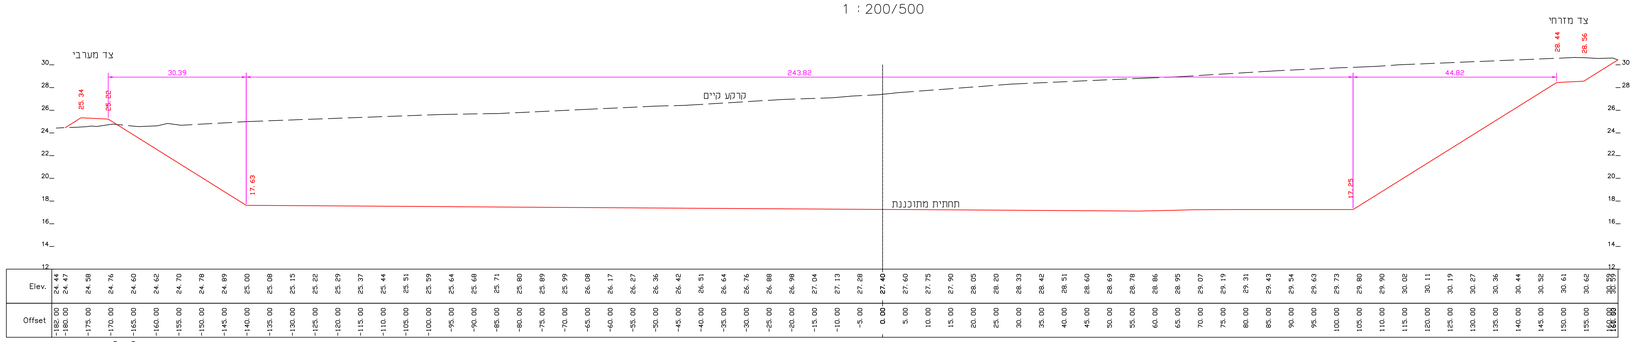

277.20 [1]

## חתך 2-2
1 : 200/500




0.00 0+000 [11]

## חתך 1-1
1 : 200/500




0.00 0+000 [22]

### הערות ושינויים

| מס' | תיאור | תאריך |
|---|---|---|
| | | |
| | | |
| .5 | | |
| .4 | | |
| .3 | | |
| .2 | | |
| .1 | עדכון למכרז - מאגר מכא | 04.08.25 |

לעיון ○ לאישור ○ למכרז ◉ לביצוע ○


פלגי מים בע"מ
חברה לפיתוח מקורות מים
מחחם פ.א.כנ"ד 1812000
טל. 04-9893078, 04-9893502 פקס
office@p-ma.co.il
www.palgey-maim.co.il


פלגי מים

**רשות ניקוז ונחלים גליל מערבי**

**עברון - מתקן ויסות ואיגום**

**שלב אי**
**חתכים נבחרים**

| | | |
|---|---|---|
| תאריך | יאן | הכין |
| 25.12.2024 | יאן | שרטט |
| | | קנ"מ |
| | אבבי | בקר |
| 4633-13 | | מס' גיליון |

H:\03 - NIKUZ_1\2023\03-23-4633\DWG\WORK\4633-13cs.dwg