


ציר תחתון

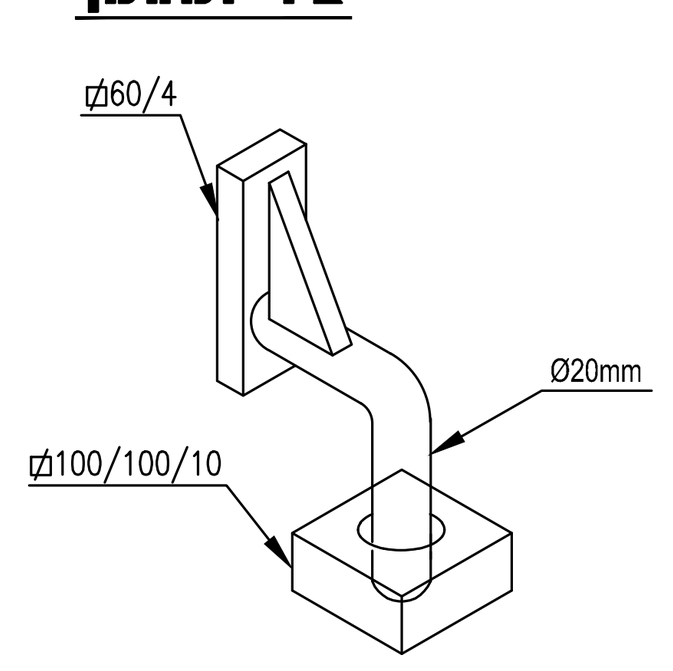


ציר עליון

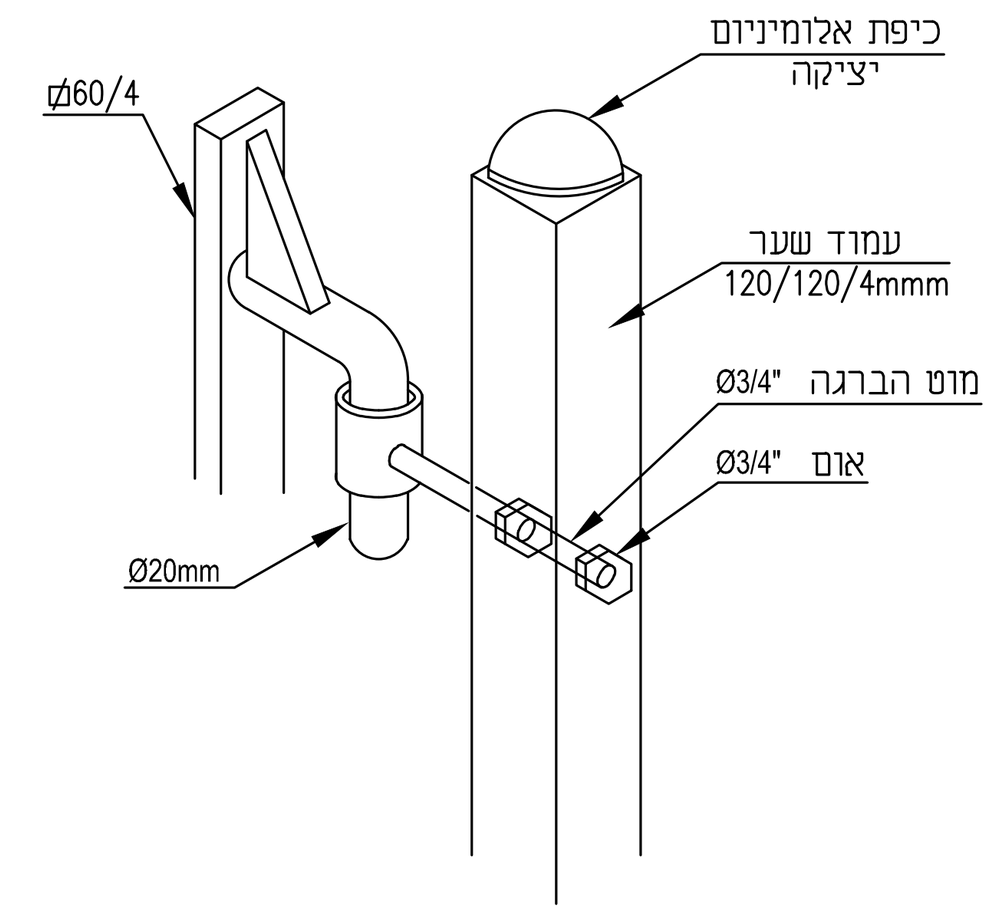

ג ד ר

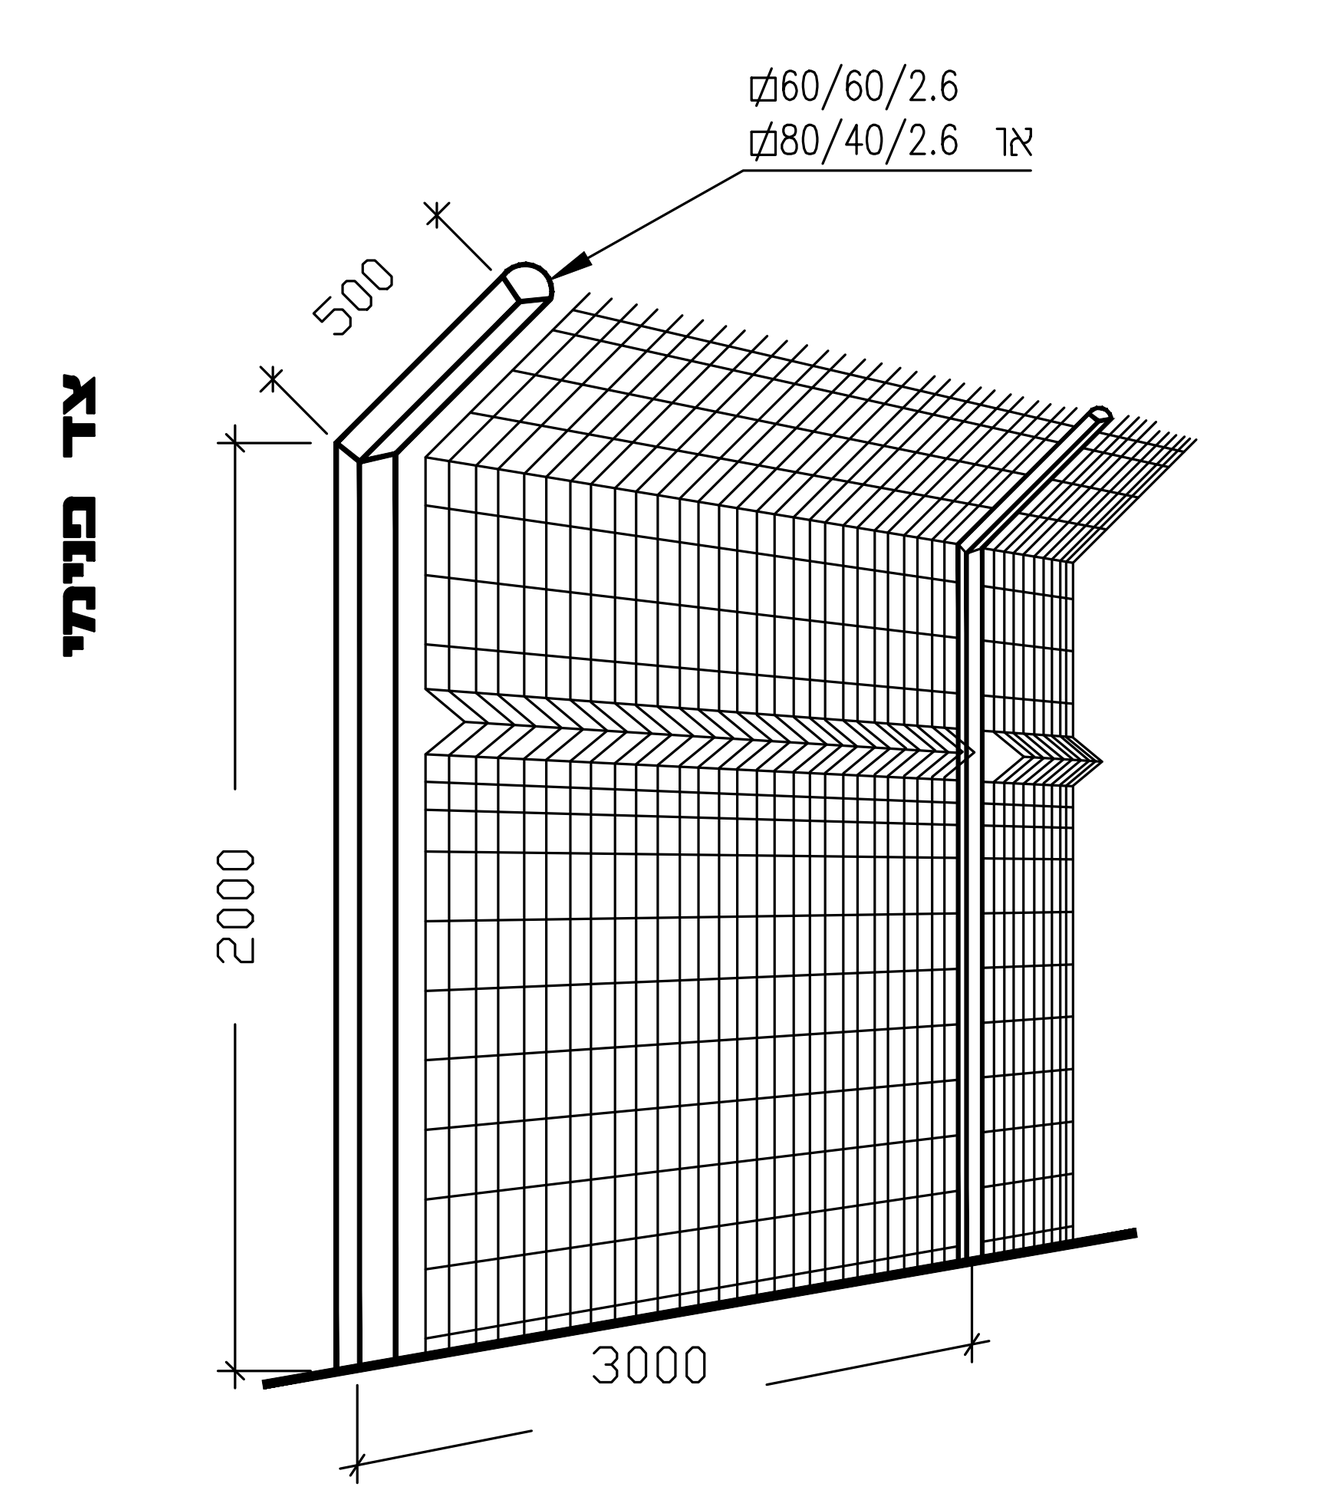

הערה:
כל החלקים טבולים באבץ חם.

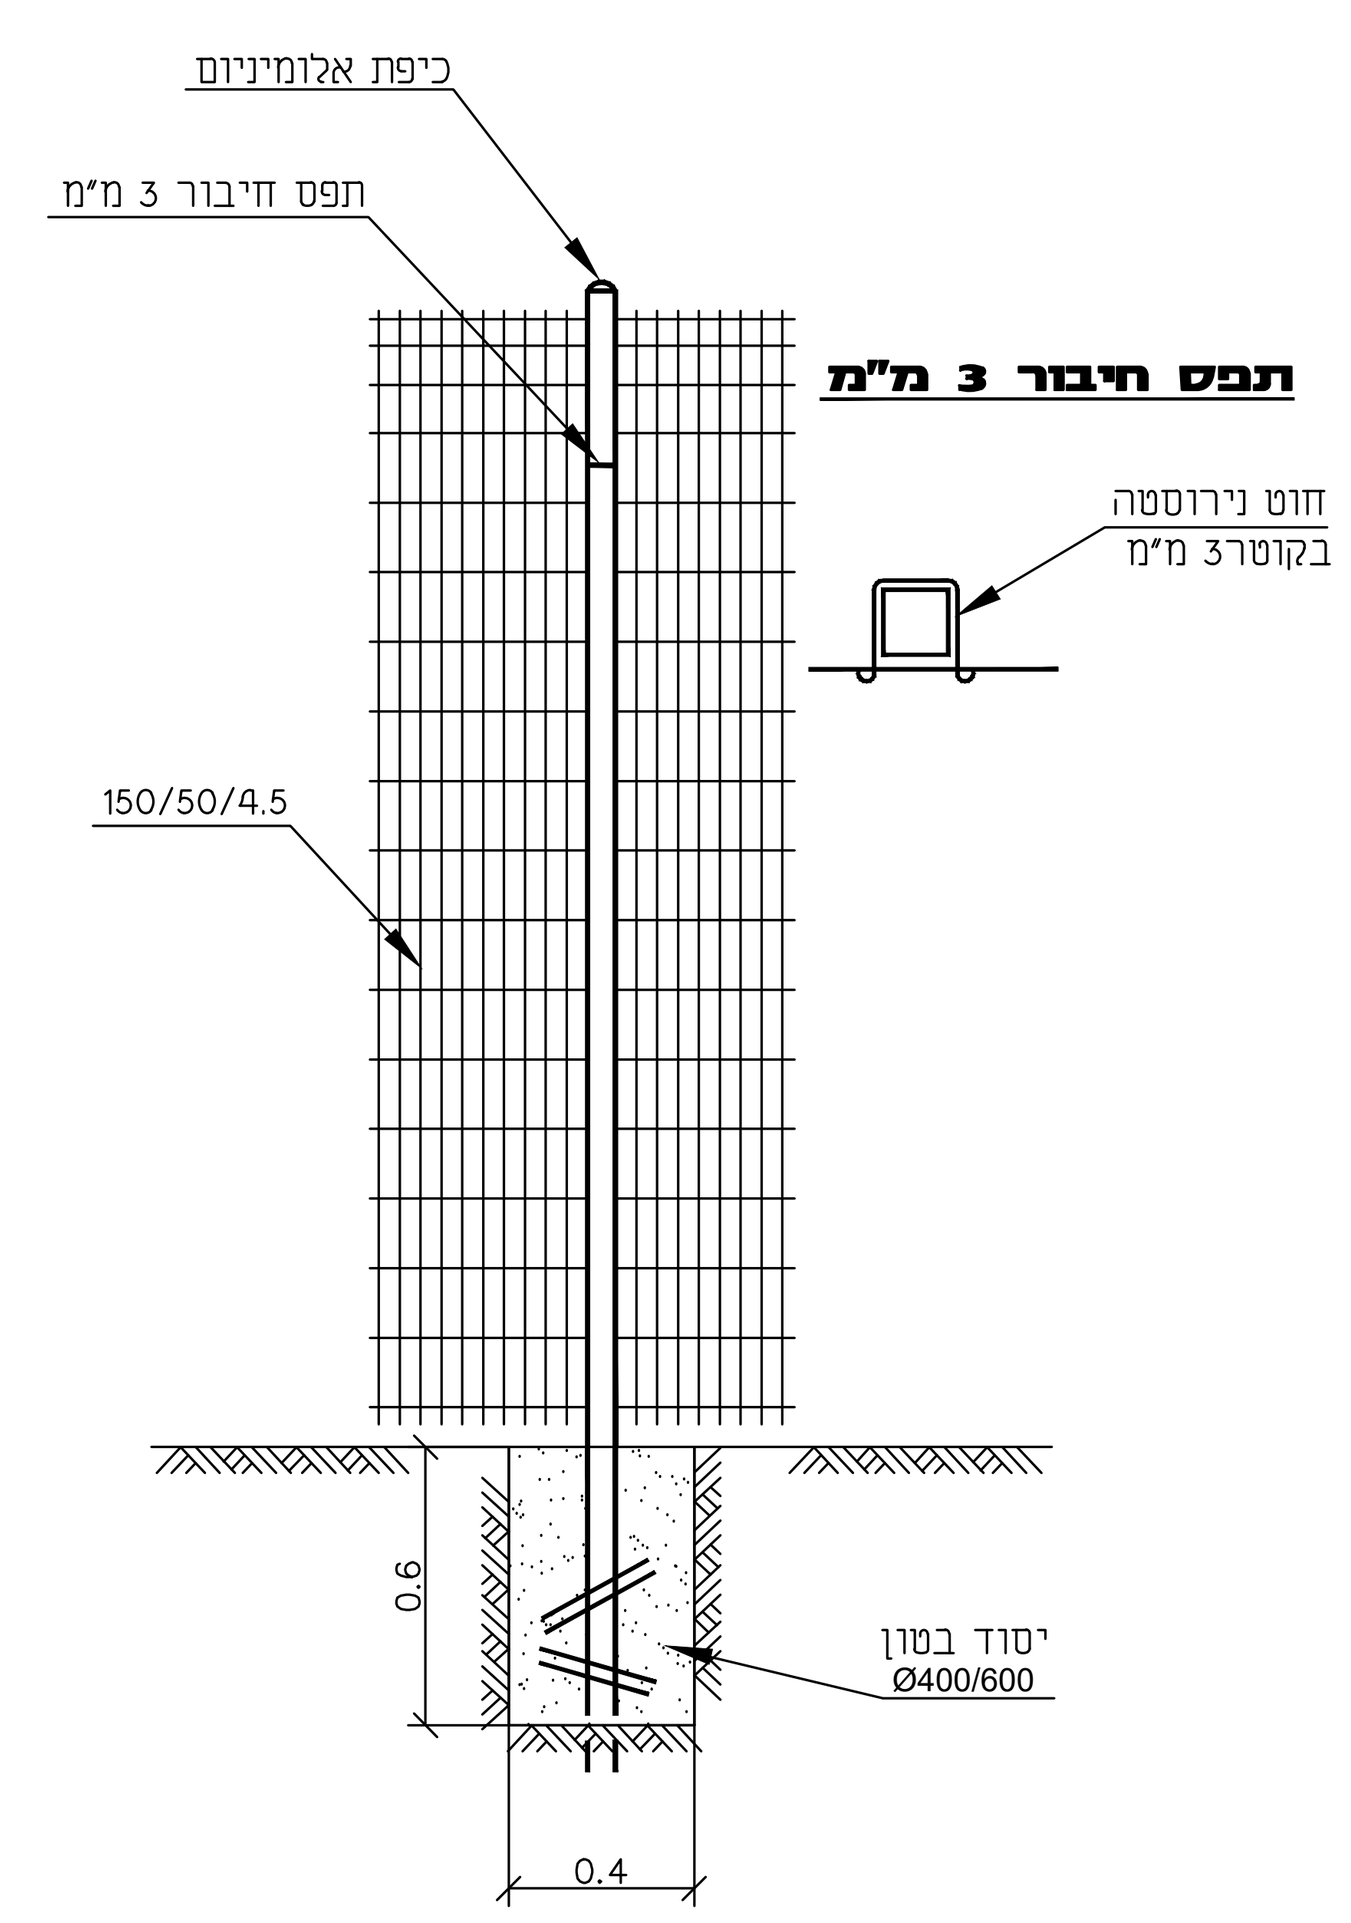

איפיון

1. גדר רשת מרותכת בריתוך נקודה לפי תקן ישראלי 580. מיצרת מחוט 4.5 מ"מ ובגובה 2,000 מ"מ בתוספת קרן בזוית 45 מעלות באורך 500 מ"מ.
2. הגדר עשויה מחוט 4.5 מ"מ ועין 50/150 מ"מ.
3. בשליש העליון של הגדר נמצאת קורת הקשחה לחיזוק הגדר.

פירוט

1. הרשת עשויה מחוט 4.5 עין 50/150 מ"מ
הרשת נמתחת על גבי עמודים בעזרת מותחן בכוח של 2.5 טון.
2. הגדר תקבל בשליש העליון קורת הקשחה לחיזוק.
3. עמודי הגדר כל 3 מ, מצינור מרובע 60/60/2 ובאורך כללי של 3 מ', כאשר הקרן באורך 500 מ"מ, החלק הניצב 2,000 מ"מ ומבוטן בקרקע 500 מ"מ, החלק העליון של הצינור יקבל סגירה ע"י מכסה בהדבקה.
4. כל עמוד חמישי יקבל תמיכה במרחק 1,600 מ"מ מהעמוד המקביל לגדר וכל עמוד פינה יקבל 2 תמיכות 60/60/2 ⌀מ"מ.
5. הרשת מחוברת לעמודים ע"י 8 תפסנים מחוט 3 מ"מ אל-חלד)נירוסטה(.
6. חפיפית הרשת אחת לשניה ע"י מהדקים מפח אל-חלד)נירוסטה(בעובי 3 מ"מ, 12 במספר.
7. יסודות הבטון לעמודי הגדר, 400/400/600 מ"מ

כל חלקי המתכת מגולוונים בטבילה באבץ חם לפי תקן ישראלי 918.

תאור טכני

א. השער עשוי ממסגרת 60/60/2.6 רוחב 1000 מ"מ
ב. על גבי המסגרת מרותכת רשת 50/150/6.
ג. הצירים עשויים בשיטה מיוחדת הניתנים לאיפוס ומונעים פציעת ילדים.
ד. עמוד השער יצוק בבור 800/800/800.
ה. הרשת בראש עמוד השער תרותך במפעל במשולש העליון ולא בשטח.
ו. בריח השער ניתן לסגירה ולנעילה מבפנים ומבחוץ.
ז. רוחב השער 5000 מ"מ

תאור חלקי השער


א. הרשת מרותכת בכל נקודות המגע עם הפרופילים של המסגרת.
ב. פרופילי המסגרת מחומר 60/60/2.6.
ג. פרופילי החלוקה האופקי 60/40/2.6.
ד. עמוד השער עשוי מצינור 120/120/4⌀ עם סגירה עליונה.
ה. כל הריתוכים מבוצעים לפני הגילוון.
ו. כל הריתוכים מבוצעים ע"י CO_2

כל חלקי המתכת מגולוונים בטבילה באבץ חם לפי תקן ישראלי 918.

פרט שלט אזהרה




פרט מעקה בטיחות

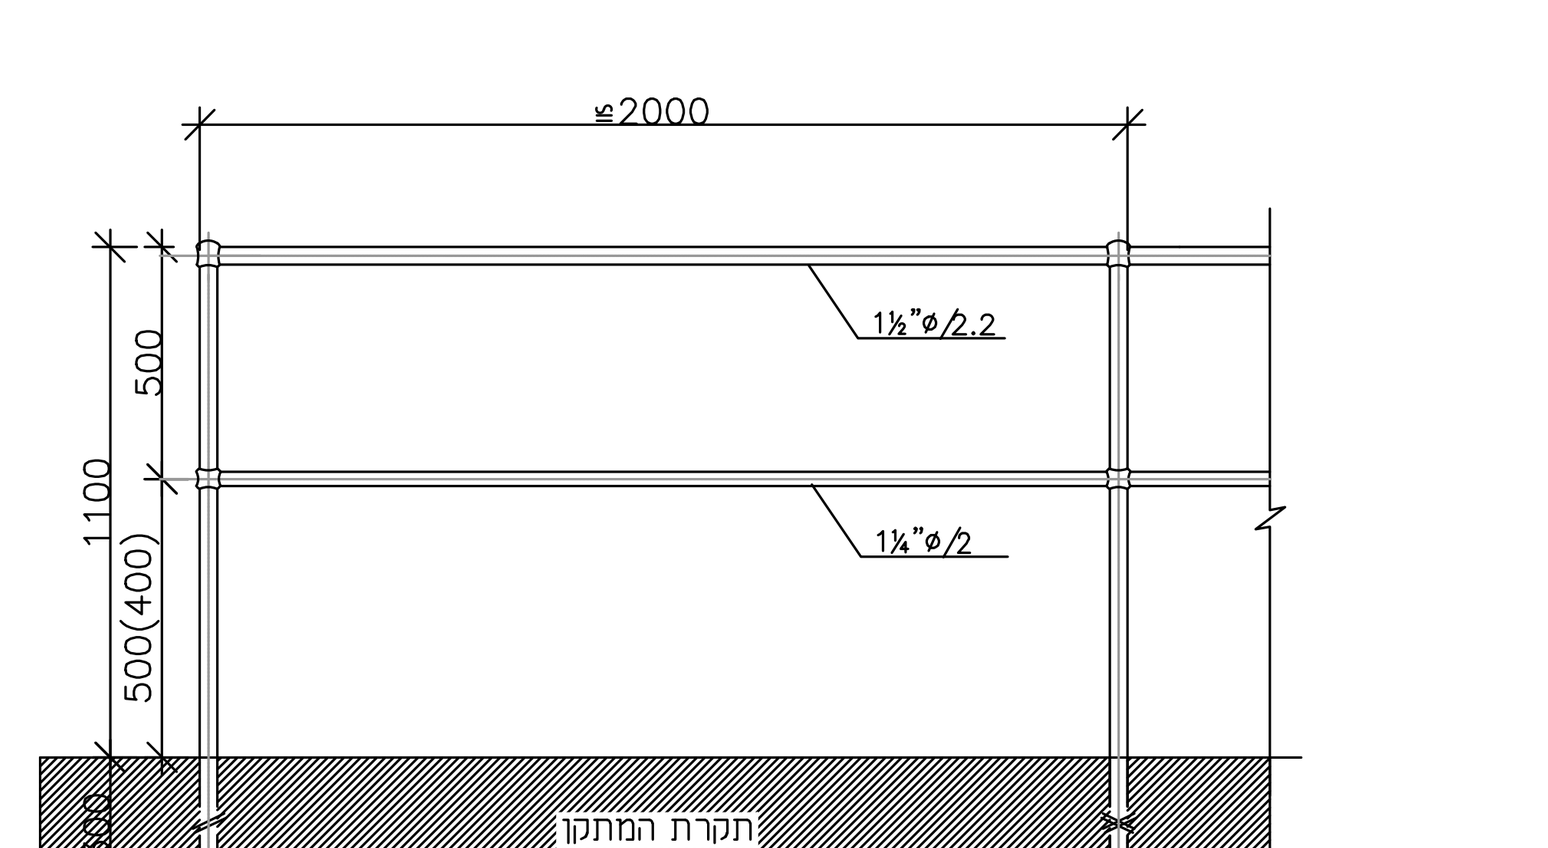


הערות:
1. צנרת נירוסטה 316, בקוטר "1.5 סקדיול 40.
2. המעקה יהיה בגובה כולל של 110 ס"מ.
3. המעקה יקובע לתקרה לפי הפרט בחלוקה שוויונית לאורך הקטע המפולס ולא יותר מ-2.0 מ'.
4. דגם המעקה יאושר ע"י יועץ בטיחות מוסמך.
5. כל נקודות הריתוך בשטח ילוטשו יגולוונו בגלוון קר.

ש ע ר
השער עשוי מחומר הגדר

פשפש

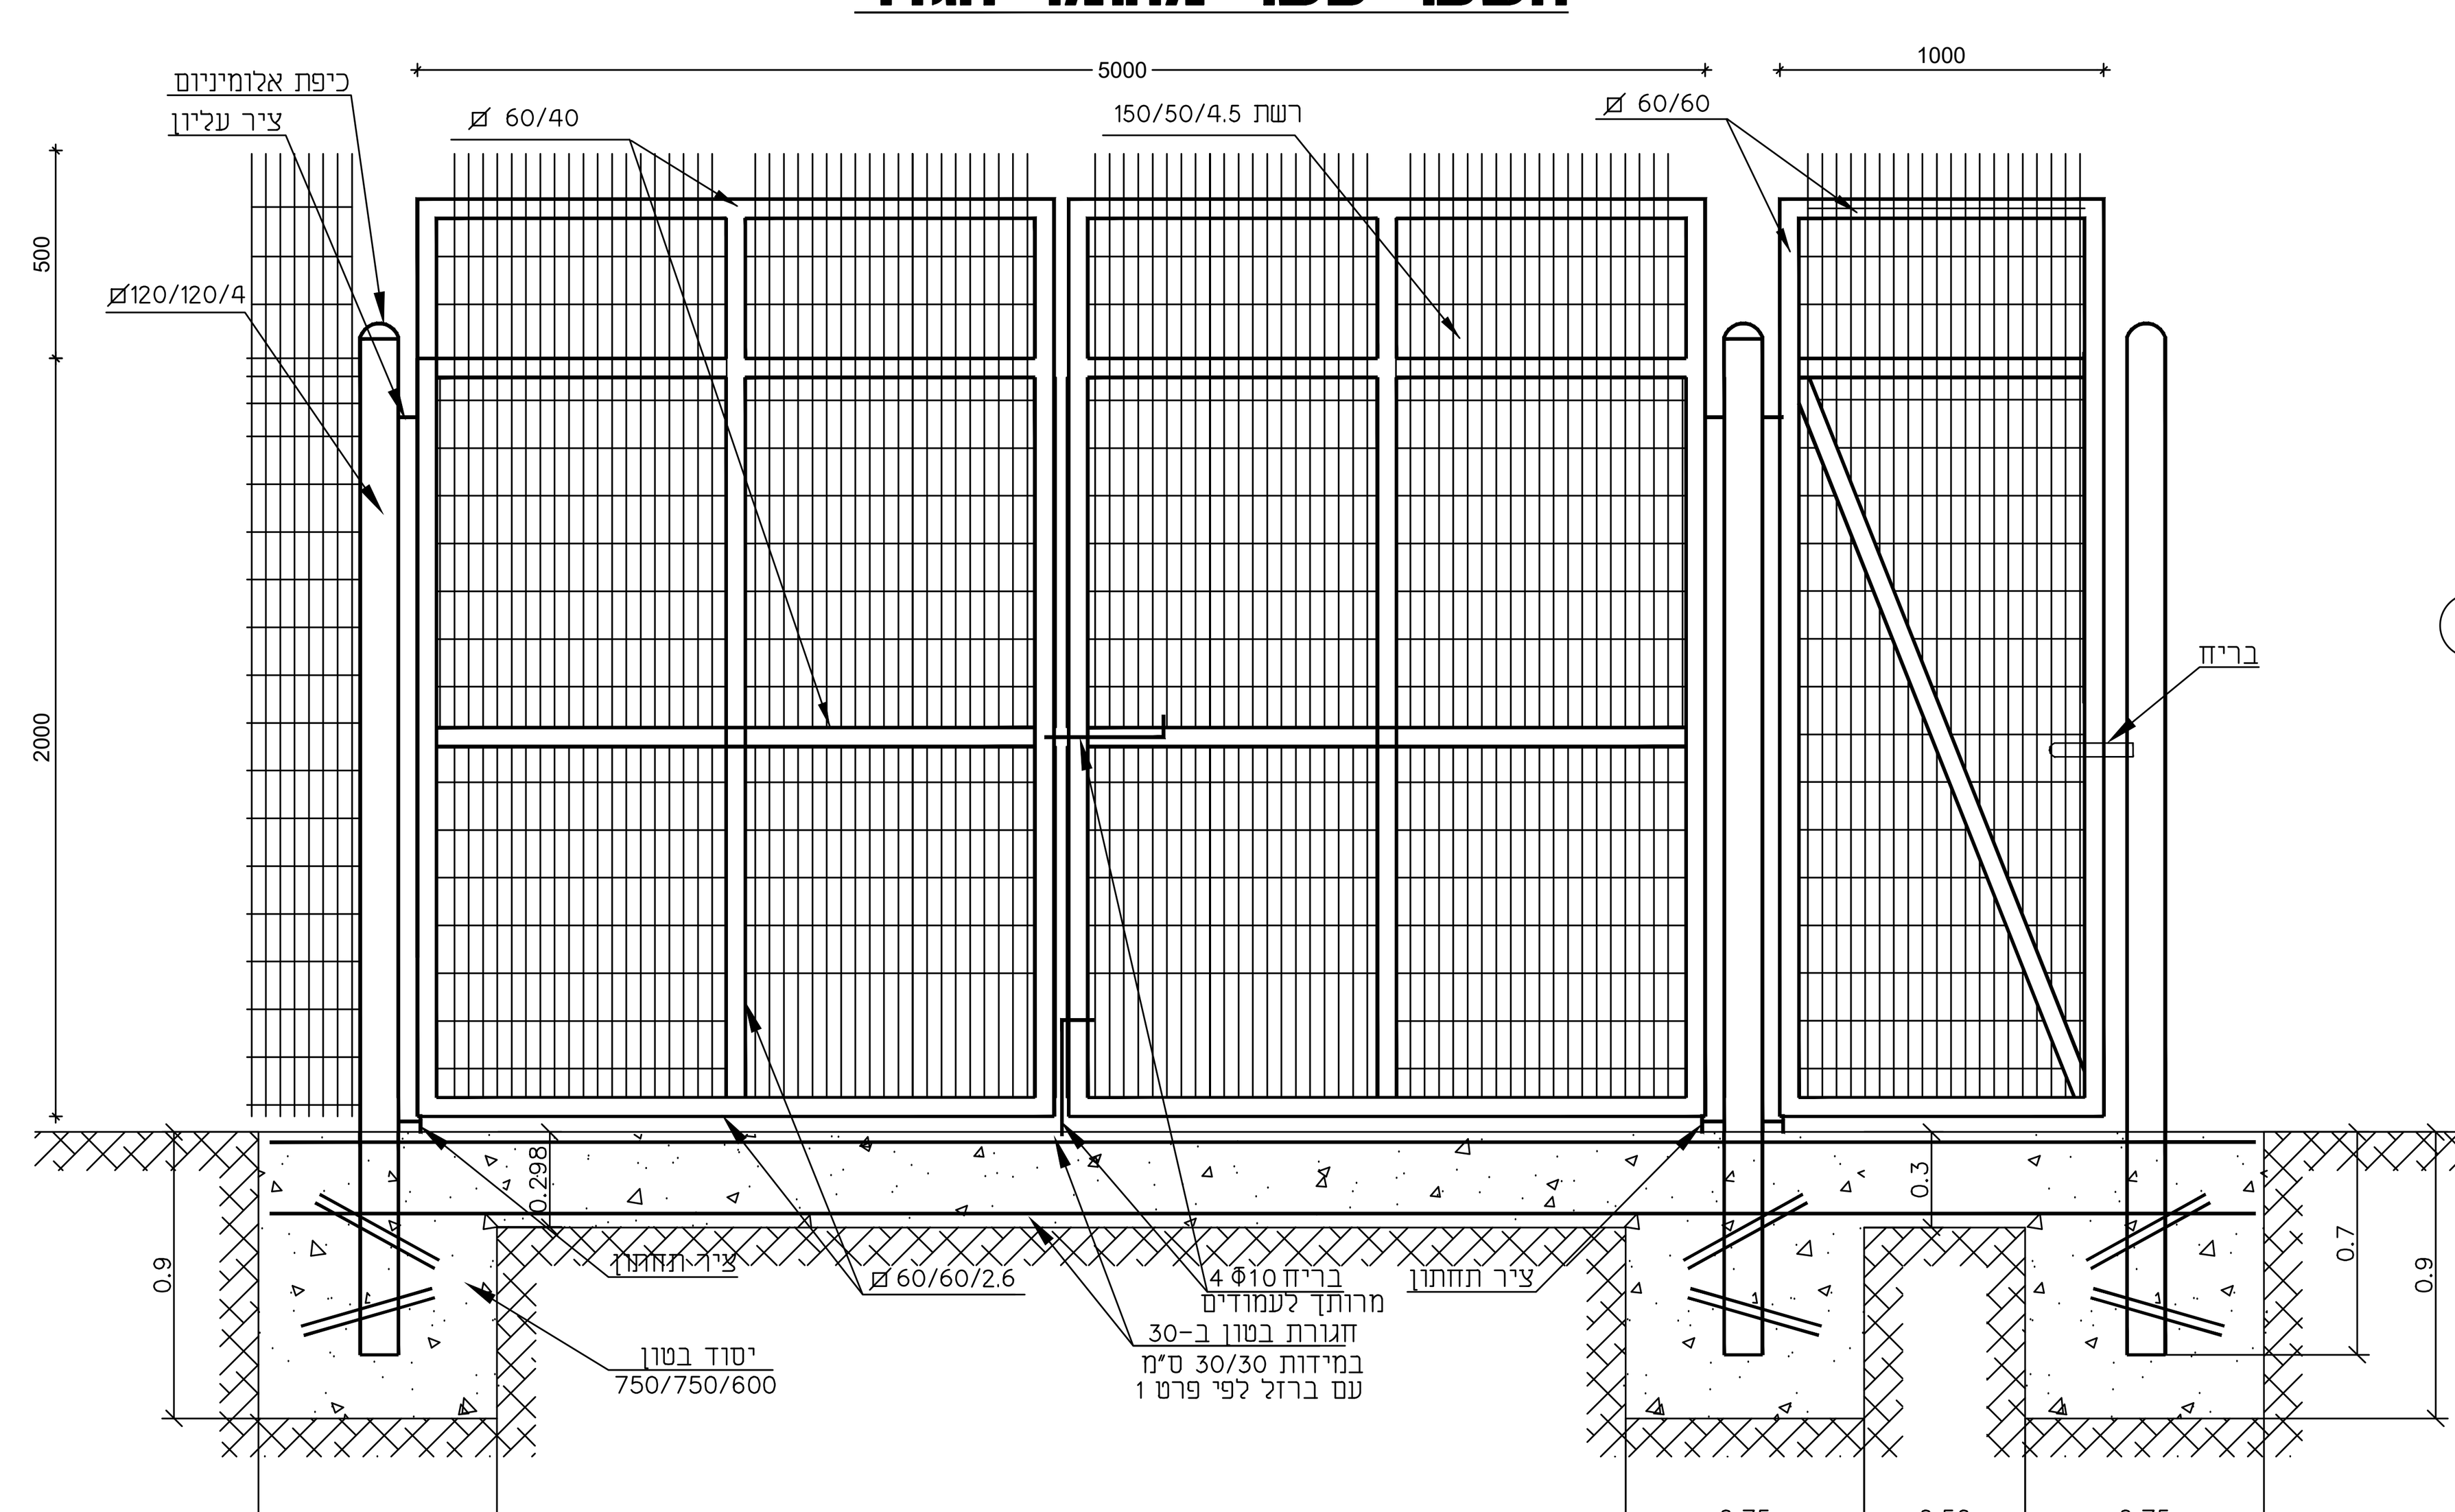

פרט -1- חגורת בטון לשער
ללא קנ"מ

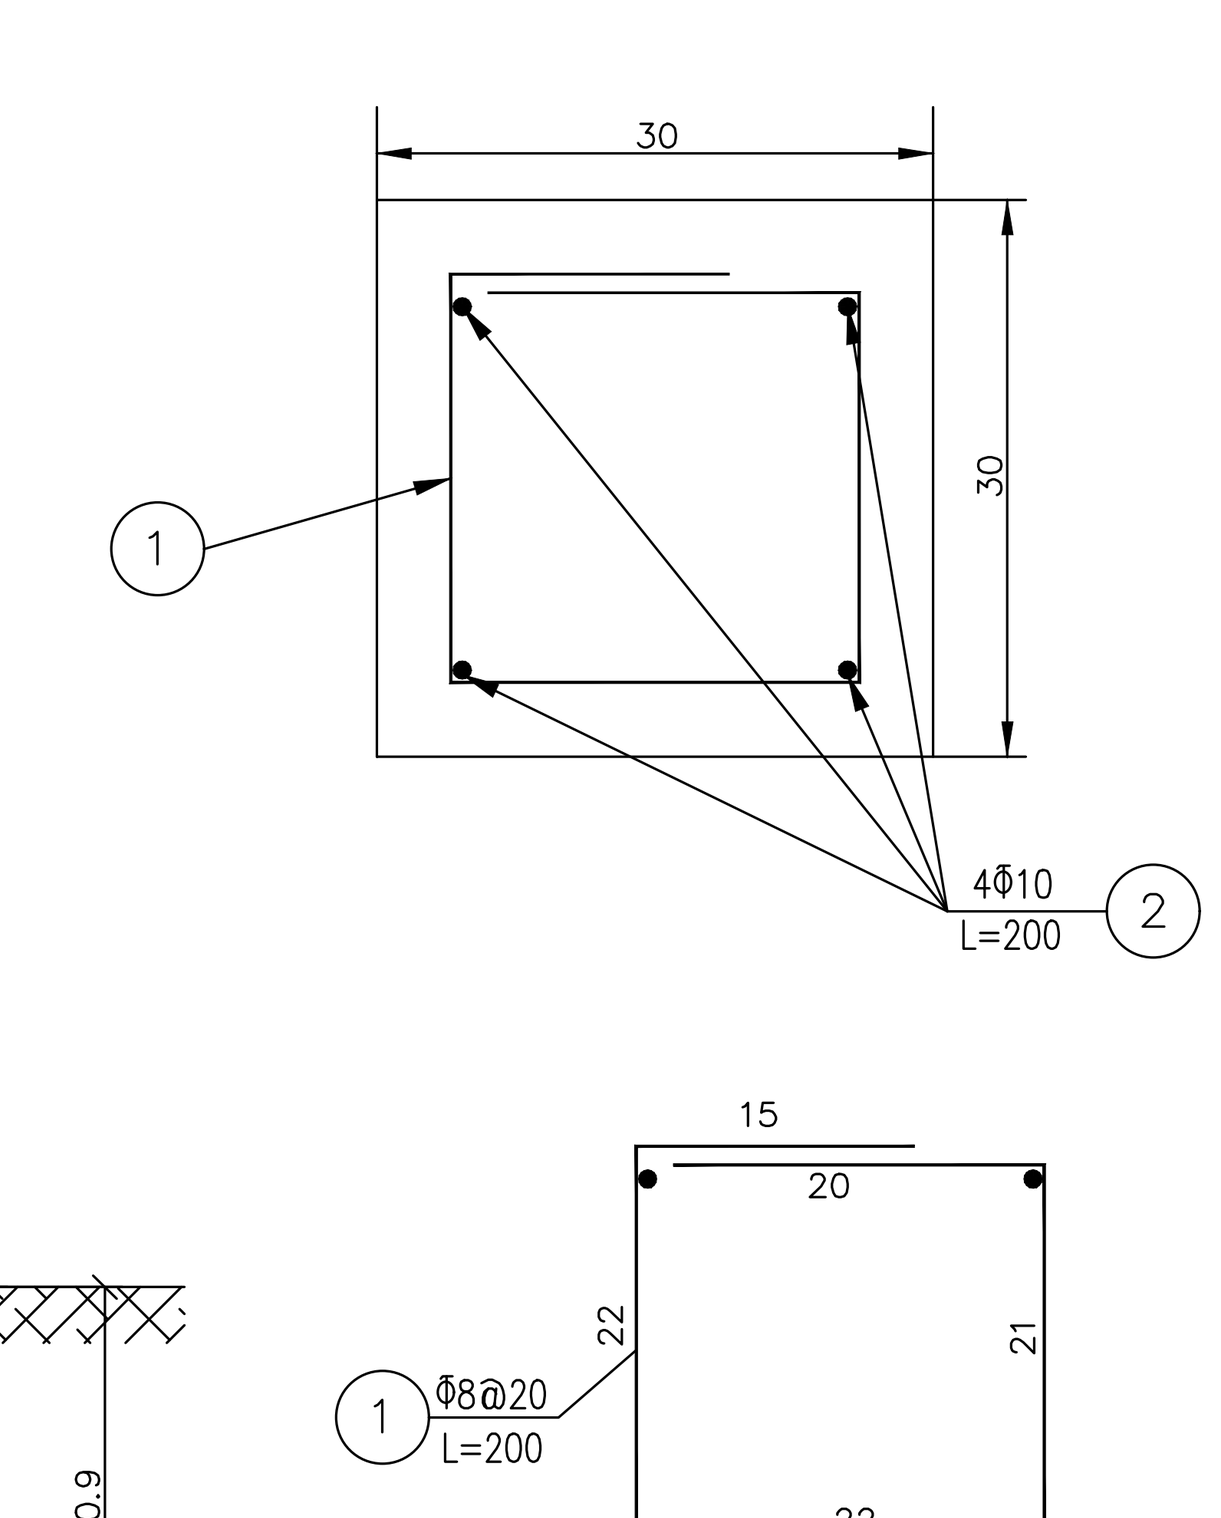

מס'	תיאור	תאריך
.5		
.4		
.3		
.2	עדכון למכרז	23.12.25
.1	עדכון למכרז - מאגר מלא	04.08.25

הערות ושינויים

לעיון ◯ לאישור ◯ למכרז ◉ לביצוע ◯

פלגי מים בע"מ
חברה לפיתוח מקורות מים
מתחם מ.א.מגידו 1812000
טל. 04-9893078 ,04-9893231
פקס 04-9893502, office@p-ma.co.il
www.palgey-maim.co.il

הוכן עבור: **רשות ניקוז ונחלים גליל מערבי**

תכנית: **עברון - מתקן ויסות ואיגום**

גיליון: **שער וגדר - פרטים סטנדרטיים**

הכין: עמית קולמין	תאריך: 12/2024
שרטט: רותם גורן	קנ"מ: שונים
בקר: עמית קולמין	
מהדורה:	מס' גיליון: 4633-19-02

שם קובץ: H:\03 - NIKUZ_1\2023\03-23-4633\DWG\WORK\4633-19prt.dwg