
רשימת אביזרים


20	אוגן "2 בהתאם לאביזר המותאם
21	אוגן "3 בהתאם לאביזר המותאם
23	אוגן "6 בהתאם לאביזר המותאם
24	אוגן "8 בהתאם לאביזר המותאם
25	אוגן "10 בהתאם לאביזר המותאם
26	אוגן "12 בהתאם לאביזר המותאם
28	אוגן "16 בהתאם לאביזר המותאם
2010	אוגן "20 בהתאם לאביזר המותאם
43	זווית 90° "6 מקדואל 40 לריתוך עם ציפוי בטון רב אלומיניה פנים
44	זווית 90° "8 מקדואל 40 לריתוך עם ציפוי בטון רב אלומיניה פנים
46	זווית 90° "12 מקדואל 40 לריתוך עם ציפוי בטון רב אלומיניה פנים
4010	זווית 90° "20 מקדואל 40 לריתוך עם ציפוי בטון רב אלומיניה פנים
68	מעבר קוטר אקסצנטרי "20–ø16 לריתוך מקדואל 40 עם ציפוי בטון רב אלומיניה בפנים
6010	מעבר קוטר אקסצנטרי "24–"20 לריתוך מקדואל 40 עם ציפוי בטון רב אלומיניה בפנים
73	מסעף T "6–"6–"6 לריתוך מקדואל 40 עם ציפוי בטון רב אלומיניה בפנים
74	מסעף T "8–"8–"8 לריתוך מקדואל 40 עם ציפוי בטון רב אלומיניה בפנים
76	מסעף T "12–"12–"12 לריתוך מקדואל 40 עם ציפוי בטון רב אלומיניה בפנים
7009	מסעף T "20–"20–"8 לריתוך מקדואל 40 עם ציפוי בטון רב אלומיניה בפנים
7010	מסעף T "20–"20–"20 לריתוך מקדואל 40 עם ציפוי בטון רב אלומיניה בפנים
7011	מסעף T "20–"20–"10 לריתוך מקדואל 40 עם ציפוי בטון רב אלומיניה בפנים
7012	מסעף T "20–"20–"12 לריתוך מקדואל 40 עם ציפוי בטון רב אלומיניה בפנים
103	מגוף פרפר צר "6 תוצרת רפאל דגם B7G עם ציפוי רילסן פנים חוץ
110	מגוף מרים צר "2 תוצרת רפאל דגם TRS עם ציפוי רילסן פנים חוץ
111	מגוף מרים צר "3 תוצרת רפאל דגם TRS עם ציפוי רילסן פנים חוץ
113	מגוף מרים צר "6 תוצרת רפאל דגם TRS עם ציפוי רילסן פנים חוץ
114	מגוף מרים צר "8 תוצרת רפאל דגם TRS עם ציפוי רילסן פנים חוץ
115	מגוף מרים צר "10 תוצרת רפאל דגם TRS עם ציפוי רילסן פנים חוץ
116	מגוף מרים צר "12 תוצרת רפאל דגם TRS עם ציפוי רילסן פנים חוץ
133	מגוף מכדרם הכן תוצרת ברמד או שע"ע "6 סדרה EN 700 עם גוון פרק כחוץ
134	מגוף מכדרם הכן תוצרת ברמד או שע"ע "8 סדרה EN 700 עם גוון פרק כחוץ
146	מגוף מקמין כחוץ תשמ"ל מסוקד מרחוק תוצרת ברמד "12 דגם 55–720 או שע"ע
160	שסתום אויר "2 לכחוץ עבודה של 16 אטמ' תוצרת א.ר.י דגם D–20 או שע"ע
161	שסתום אויר "3 לכחוץ עבודה של 16 אטמ' תוצרת א.ר.י דגם D–20 או שע"ע
161A	שסתום אויר "3 לכחוץ עבודה של 16 אטמ' תוצרת א.ר.י דגם D–26 או שע"ע
170	אטמוספה וביצוע תוכניה לפי פרט, כולל ספחים נדרשים, מסנף "2–"1 וזוויות "1
171	מד כחוץ רצף לכחוץ עבודה 1–16 אטמ' תוצרת דוסים או שע"ע עם ברז כדורי "1
172	פרוטוסים לעבודה בכחוץ 1–16 אטמ' תוצרת דוסים דגם RT116 או שע"ע עם ברז כדורי "1
180	אוגן עיוור "2 בהתאם לאביזר המותאם
181	אוגן עיוור "3 בהתאם לאביזר המותאם
183	אוגן עיוור "6 בהתאם לאביזר המותאם
184	אוגן עיוור "8 בהתאם לאביזר המותאם
1806	אוגן עיוור "12 בהתאם לאביזר המותאם
8010	אוגן עיוור "20 בהתאם לאביזר המותאם
190	חומד מתכוונן למפרט (ראה פרט)
254	אל חוזר "8 עם פתח עיגון דגם NR–040 תוצרת א.ר.י או שע"ע כולל מוטות ומשקולות
255	אל חוזר "10 עם פתח עיגון דגם NR–040 תוצרת א.ר.י או שע"ע כולל מוטות ומשקולות
256	אל חוזר "12 עם פתח עיגון דגם NR–040 תוצרת א.ר.י או שע"ע כולל מוטות ומשקולות
264	מחבר מונע רעידות "8 מסוג C–FLEX או שע"ע מאוגן כולל אוגנים נגדיים
265	מחבר מונע רעידות "10 מסוג C–FLEX או שע"ע מאוגן כולל אוגנים נגדיים
266	מחבר מונע רעידות "12 מסוג C–FLEX או שע"ע מאוגן כולל אוגנים נגדיים
403	מד ספיקה אלקטרומגנטי "6 תוצרת KROHNE או שע"ע עם תצוגה דיגיטלית
404	מד ספיקה אלקטרומגנטי "8 תוצרת KROHNE או שע"ע עם תצוגה דיגיטלית
408	מד ספיקה אלקטרומגנטי "16 תוצרת KROHNE או שע"ע עם תצוגה דיגיטלית
418	מגוף מרים צר "16 תוצרת רפאל דגם TRS עם ציפוי רילסן פנים חוץ עם מפעיל חשמלי עם מהירות משתנה
6010	מגוף מרים צר "20 תוצרת רפאל דגם TRS עם ציפוי רילסן פנים חוץ עם מפעיל חשמלי עם מהירות משתנה

הערות:
1. למען הסר ספק כל מידות צנרת בתחריה יחזקו בהתאם לתקן AWWA M11
2. כל הצינורות המסומנים בקו עבה יהיו עם ציפוי פנימי רילסן בטון רב אלומיניה פנים כדוגמת שריון 3 או שע"ע
3. אין למדוד מהציפוין באחראות הקבל כוודא מידות בשטח ומידות אביזרים לפני הזמנה והתקנה

דוגמא כבמת שירות למסנים

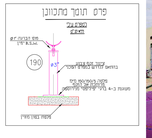



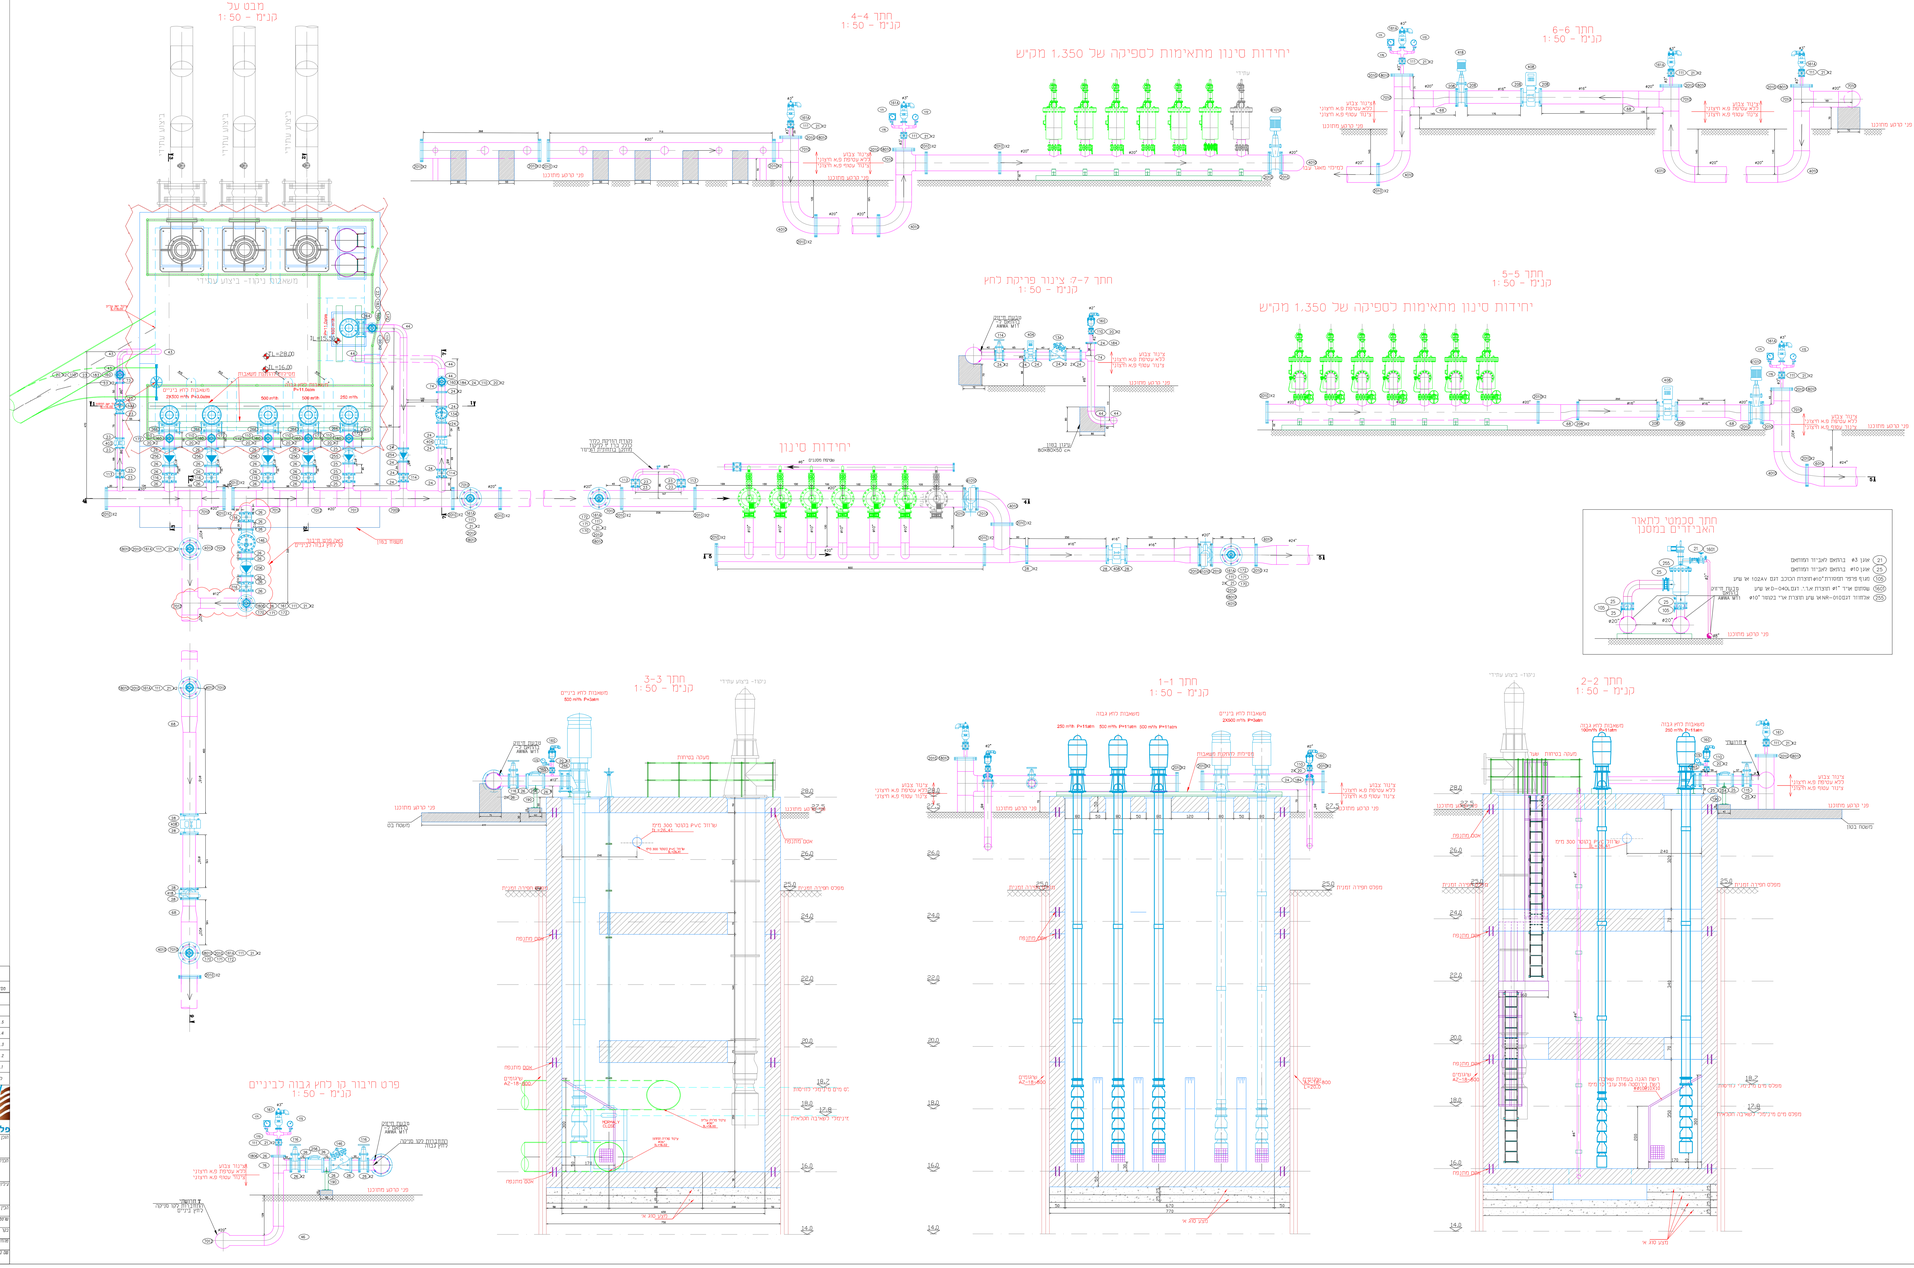

0	הוצאה לביצוע	12/2024
1	הוספת מעבה בקו השפיים	01/09/2025
2	עדכון למפרט – לאחר מכא	04/08/2025

הערות שינויים

יועץ	○
קבלן	○
ספק	○
בקרת	●

פלגי מים בע"מ
מחברה לניהולות מקוצרות מים
ת.ד. 181 מושב בית חלקיה 7915800
טל. 04-9893231 פקס. 04-9893078
office@p-maim.il.se-mikvot.com
www.palgey-maim.co.il

מזמין	רשות ניקוז ונחלים נרכיב מערבי
פרויקט	עבודות – מתקן דיונות ואינגס
נושא	תכנון סופרם
תוכן	פרט תחנת שאיבה
	תעודה ותחכים
מהנדס	דיקור ר.
שרטט	דיקור ר.
קנ"מ	1:50
תאריך	12/2024
מס' גיליון	4633-20

מ:\פלגי - מים\2_רבבות\23-4633\DWG\MDRL4633-20anno.dwg