

פרט יציאת שסתום אויר מקו ראשי
בשטח מגודר

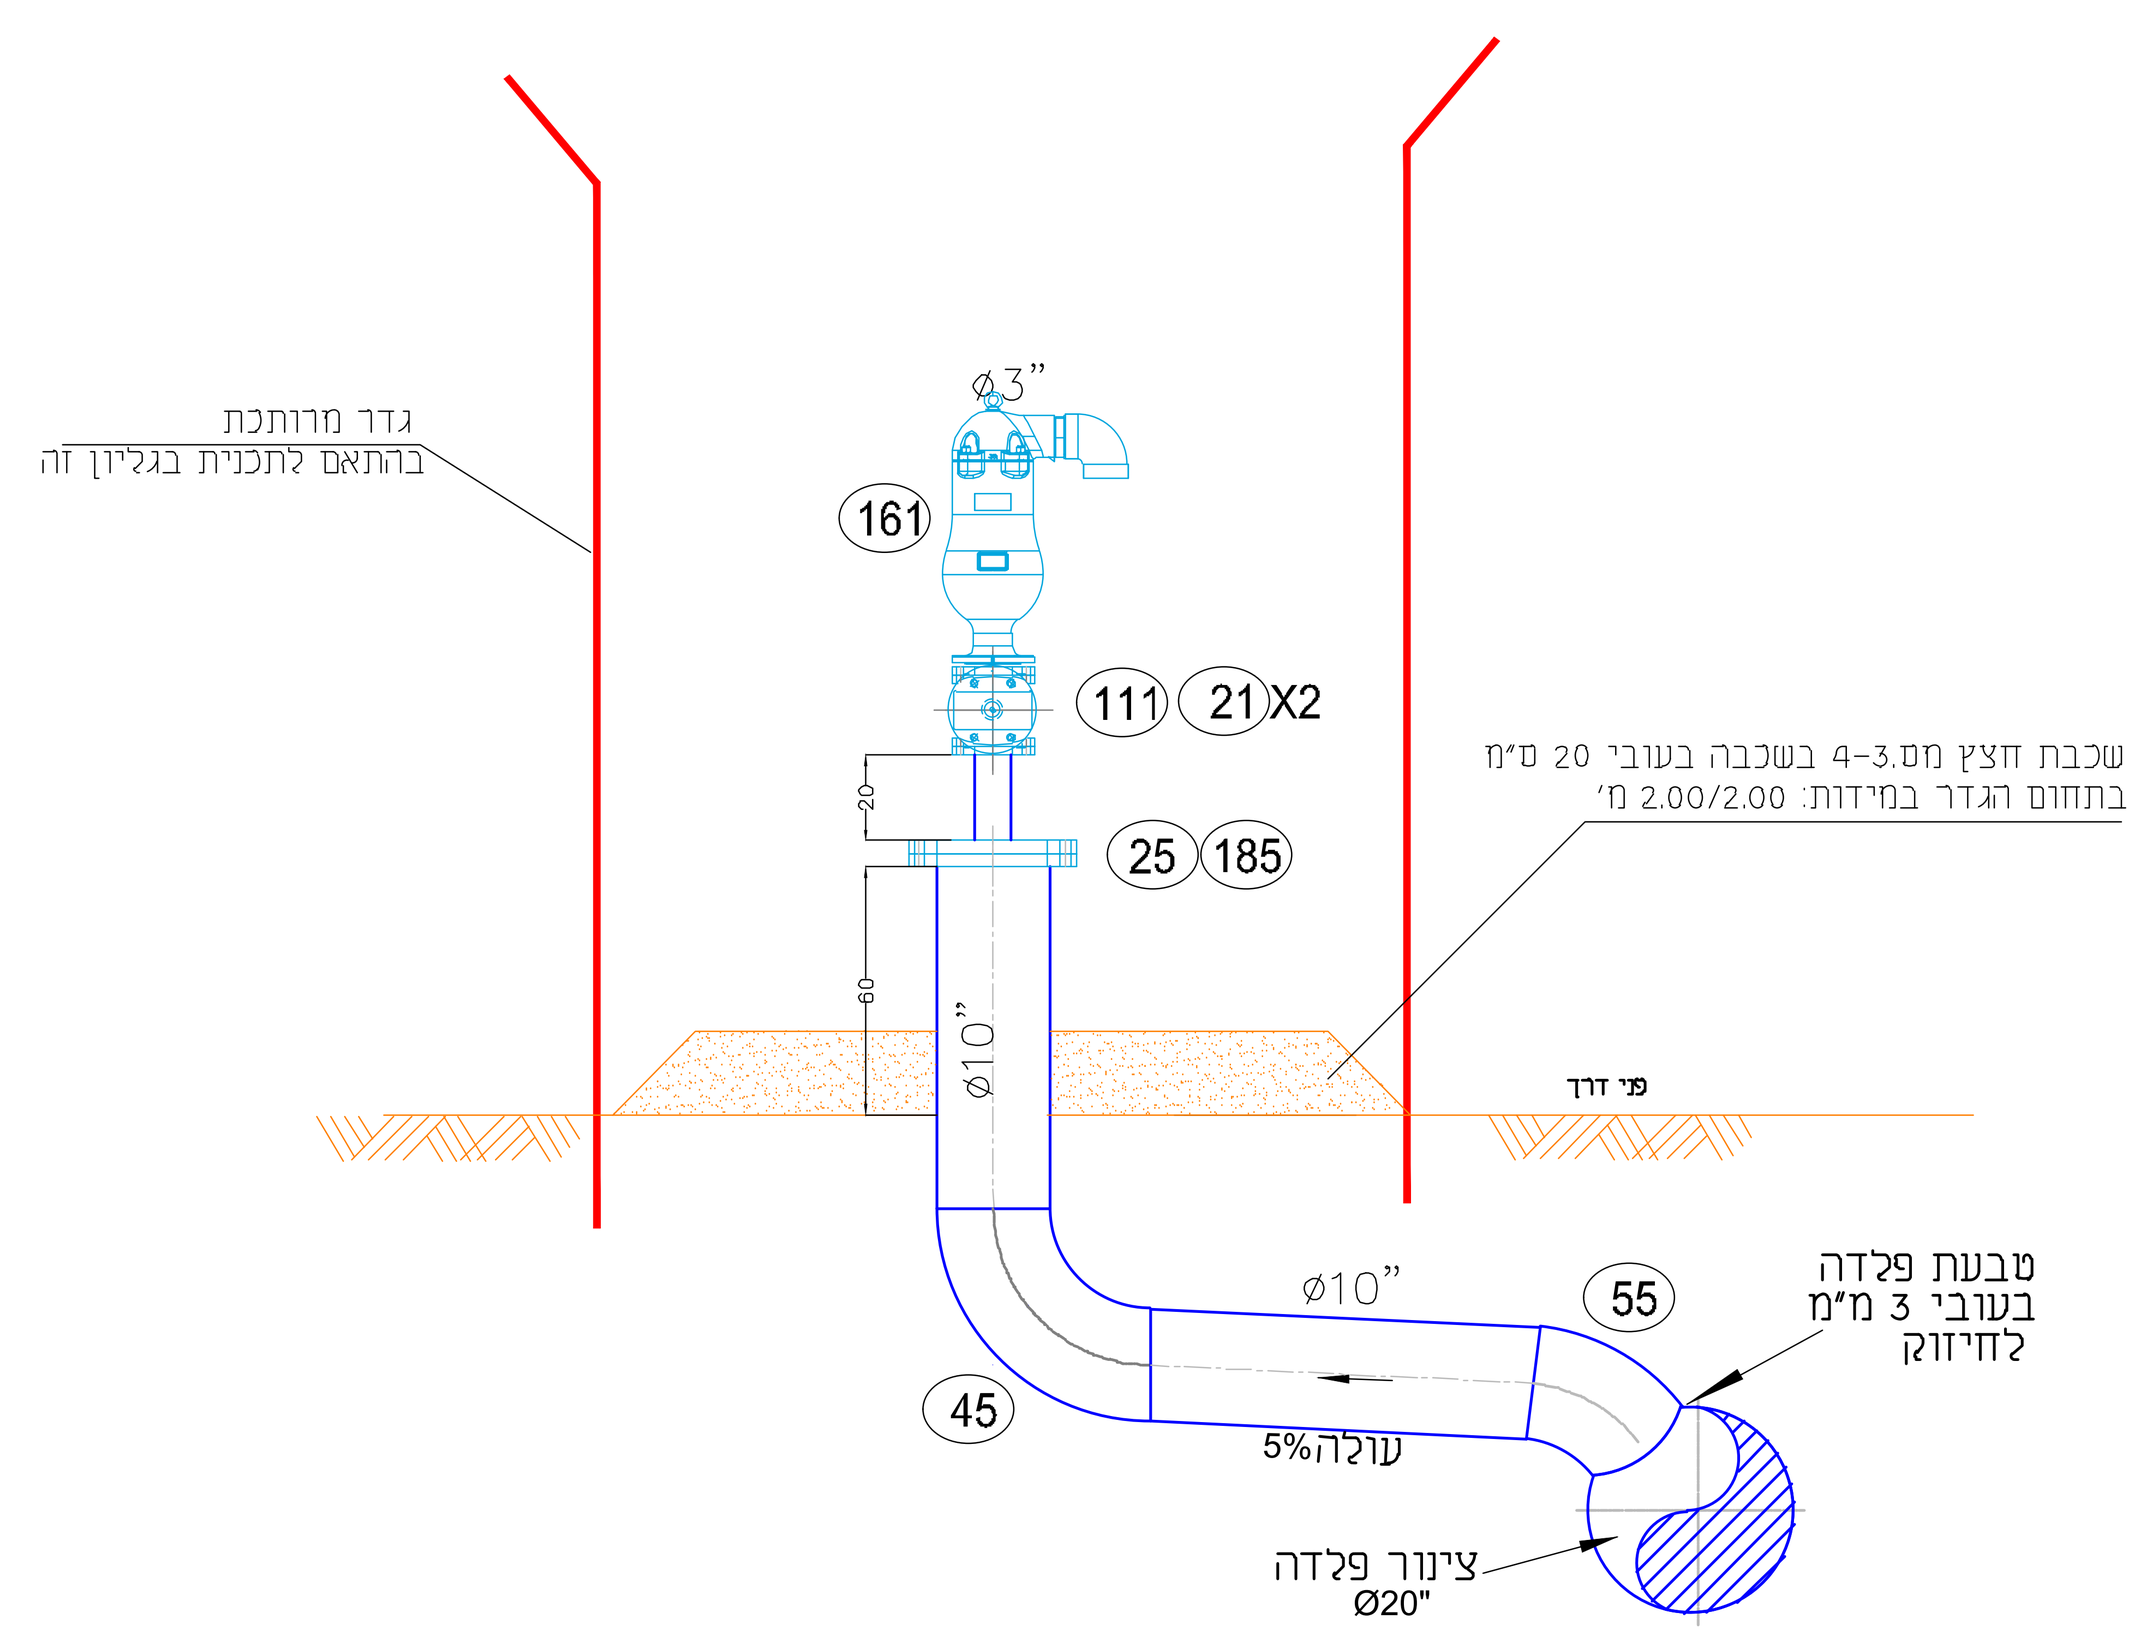


25	אוגן Ø10" בהתאם לאביזר המותאם
45	קשת 90° Ø10" סקדואל 40 לריתוך עם ציפוי בטון רב אלומינה פנים
55	קשת 45° Ø10" סקדואל 40 לריתוך עם ציפוי בטון רב אלומינה פנים
75	מסעף T Ø10"-Ø10"-Ø10" לריתוך סקדואל 40 עם ציפוי בטון רב אלומינה בפנים
110	מגוף טריז צר Ø2" תוצרת רפאל דגם TRS עם ציפוי רילסן פנים חוץ.
111	מגוף טריז צר Ø3" תוצרת רפאל דגם TRS עם ציפוי רילסן פנים חוץ.
184	אוגן עיוור Ø8" בהתאם לאביזר המותאם
190	תומך מתכוונן למפרט

גדר רשת מרותכת

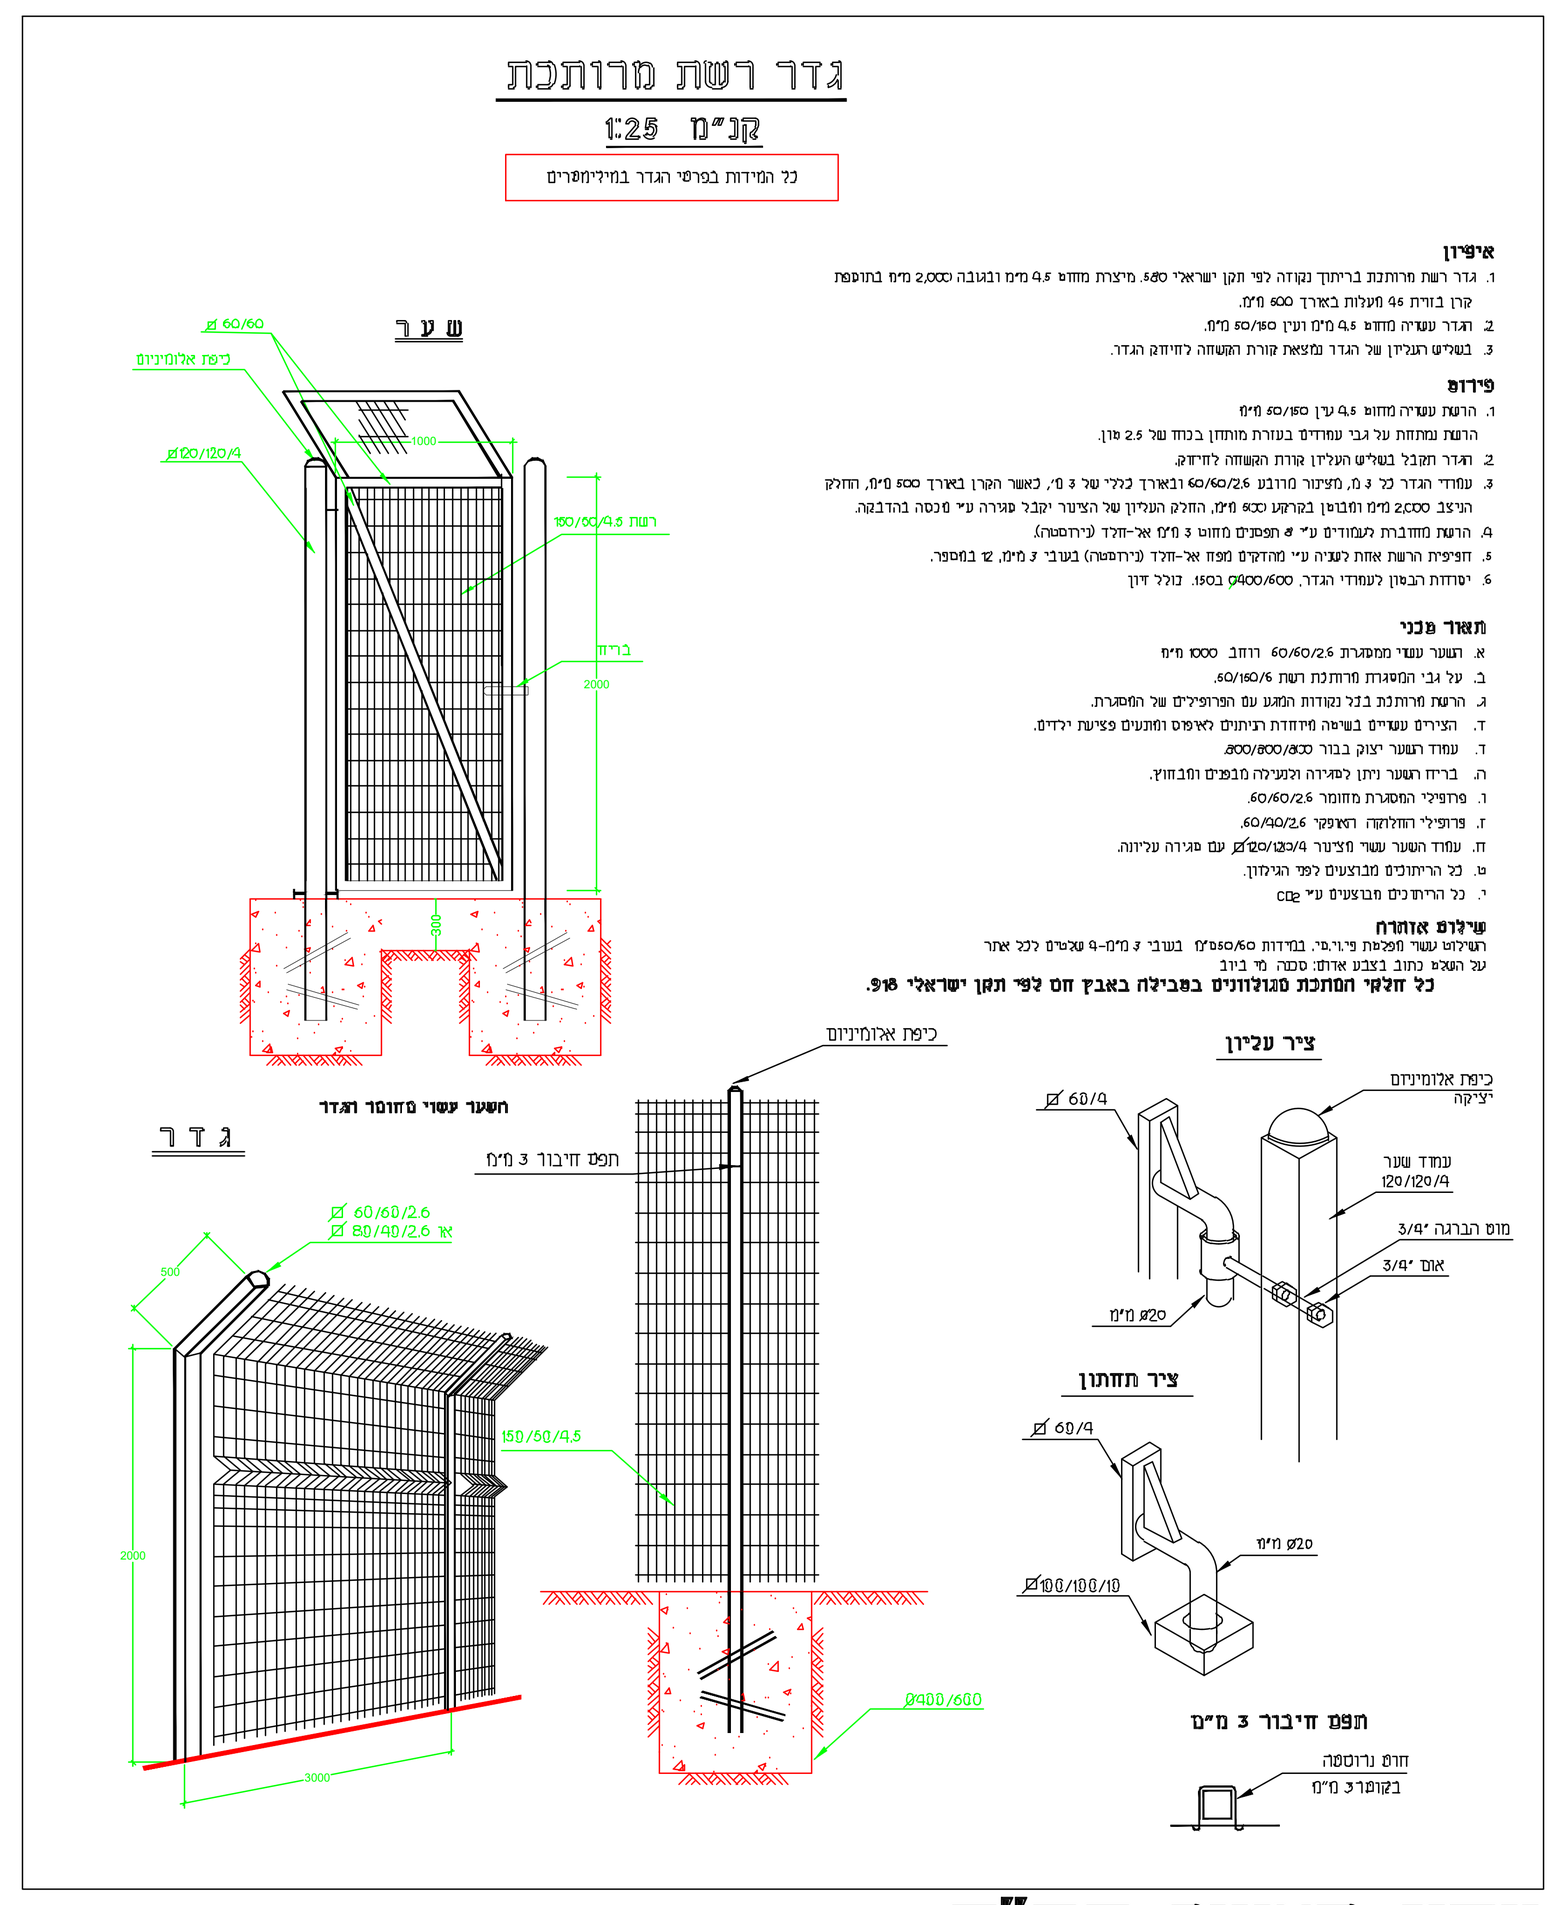

מערכת כיבוי אש
ללא קנ"מ

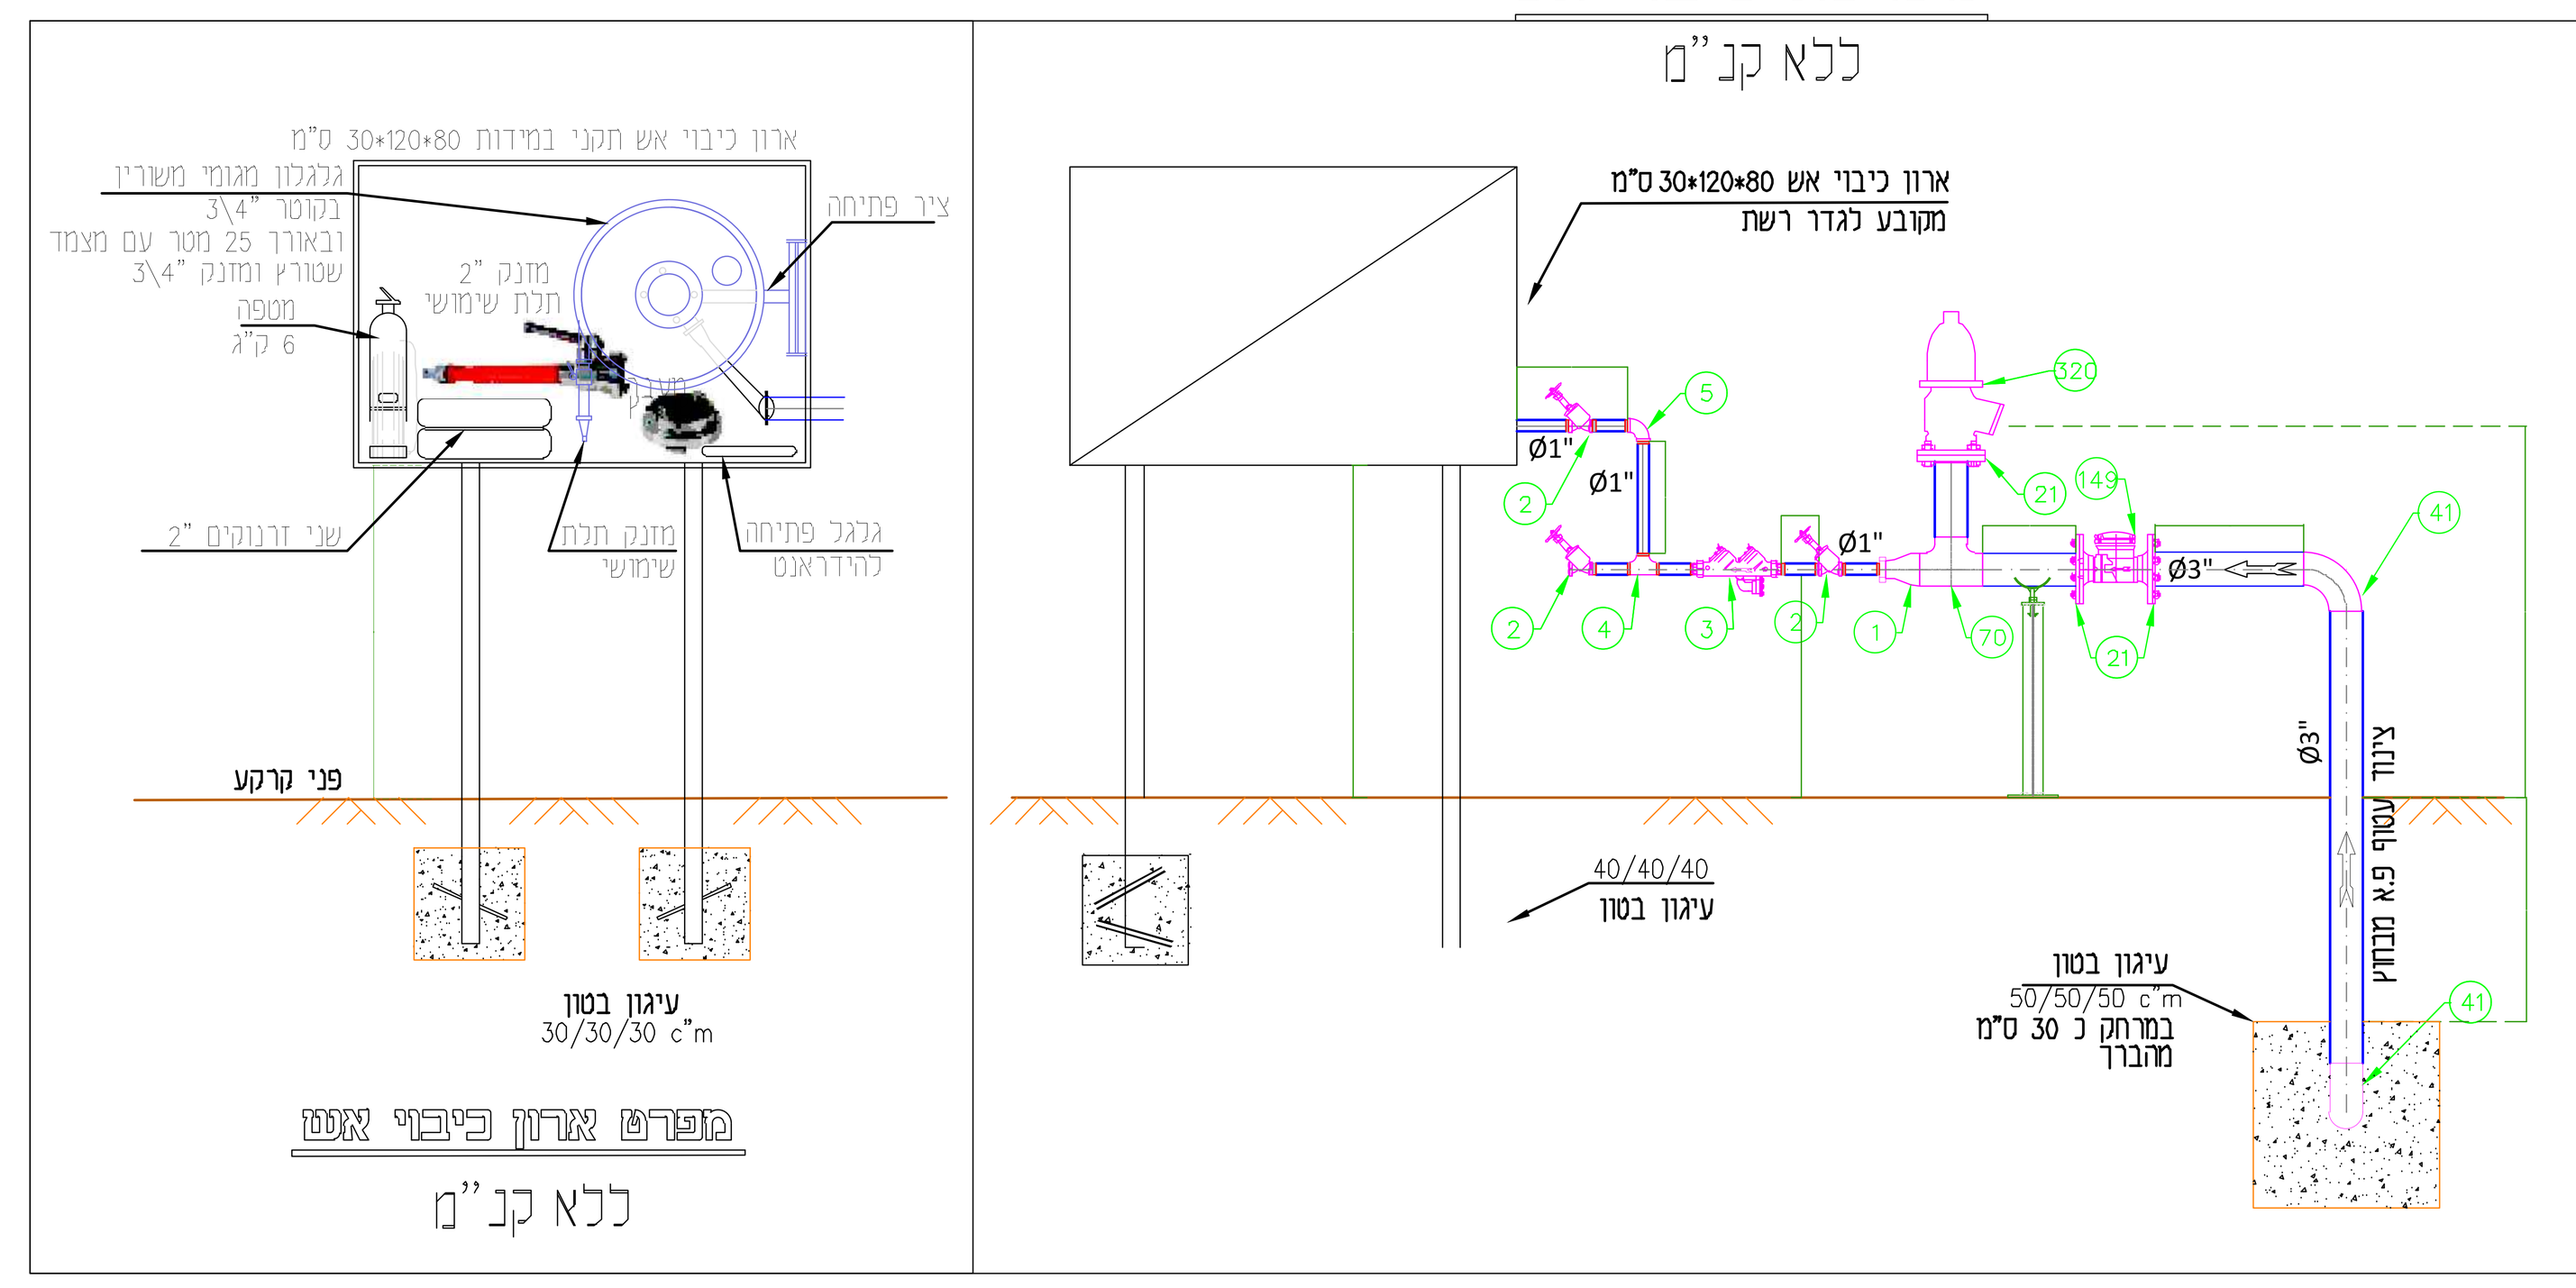


1	מעבר קוטר (בושינג) ø1"-ø2"
2	ברז אלכסון ø1"
3	מז"ח-מונע זרימה חוזרת ø1"
4	מסעף T ø1" סקדואל 40 לריתוך עם ציפוי בטון פנים
5	קשת 90° ø1" סקדואל 40 לריתוך עם ציפוי בטון פנים
21	אוגן ø3" בהתאם לאביזר המותאם
41	קשת 90° ø3" סקדואל 40 לריתוך עם ציפוי בטון פנים
70	מסעף T ø3"-ø2"-ø3" סקדואל 40 לריתוך עם ציפוי בטון פנים
71	מסעף T ø4"-ø3"-ø4" סקדואל 40 לריתוך עם ציפוי בטון פנים
149	מד מים אולטראסוני ø 3" מאוגן "ארקטב" או שווה ערך
320	ברז כיבוי אש מאוגן בקוטר ø3" תוצרת פומס או ש"ע עם מחבר שטרוץ וידית פתיחה


הערות

1. כל האביזרים מפלדה יהיו ללחץ 16 אטמוספרות.
2. כל הצינורות ואביזרי הפלדה יהיו מגולוונים.
3. כל הצינורות ואביזרי הפוליאתילן יהיו מסוג PE 100 דרג 12.5 אטמוספרות.
4. כל חיבורי צנרת הפוליאתילן בקרקע יהיו בחיבורי EF ולא בחיבורים מכניים.


פרט נקודת ניקוז מצינור תת"ק
בשטח מגודר

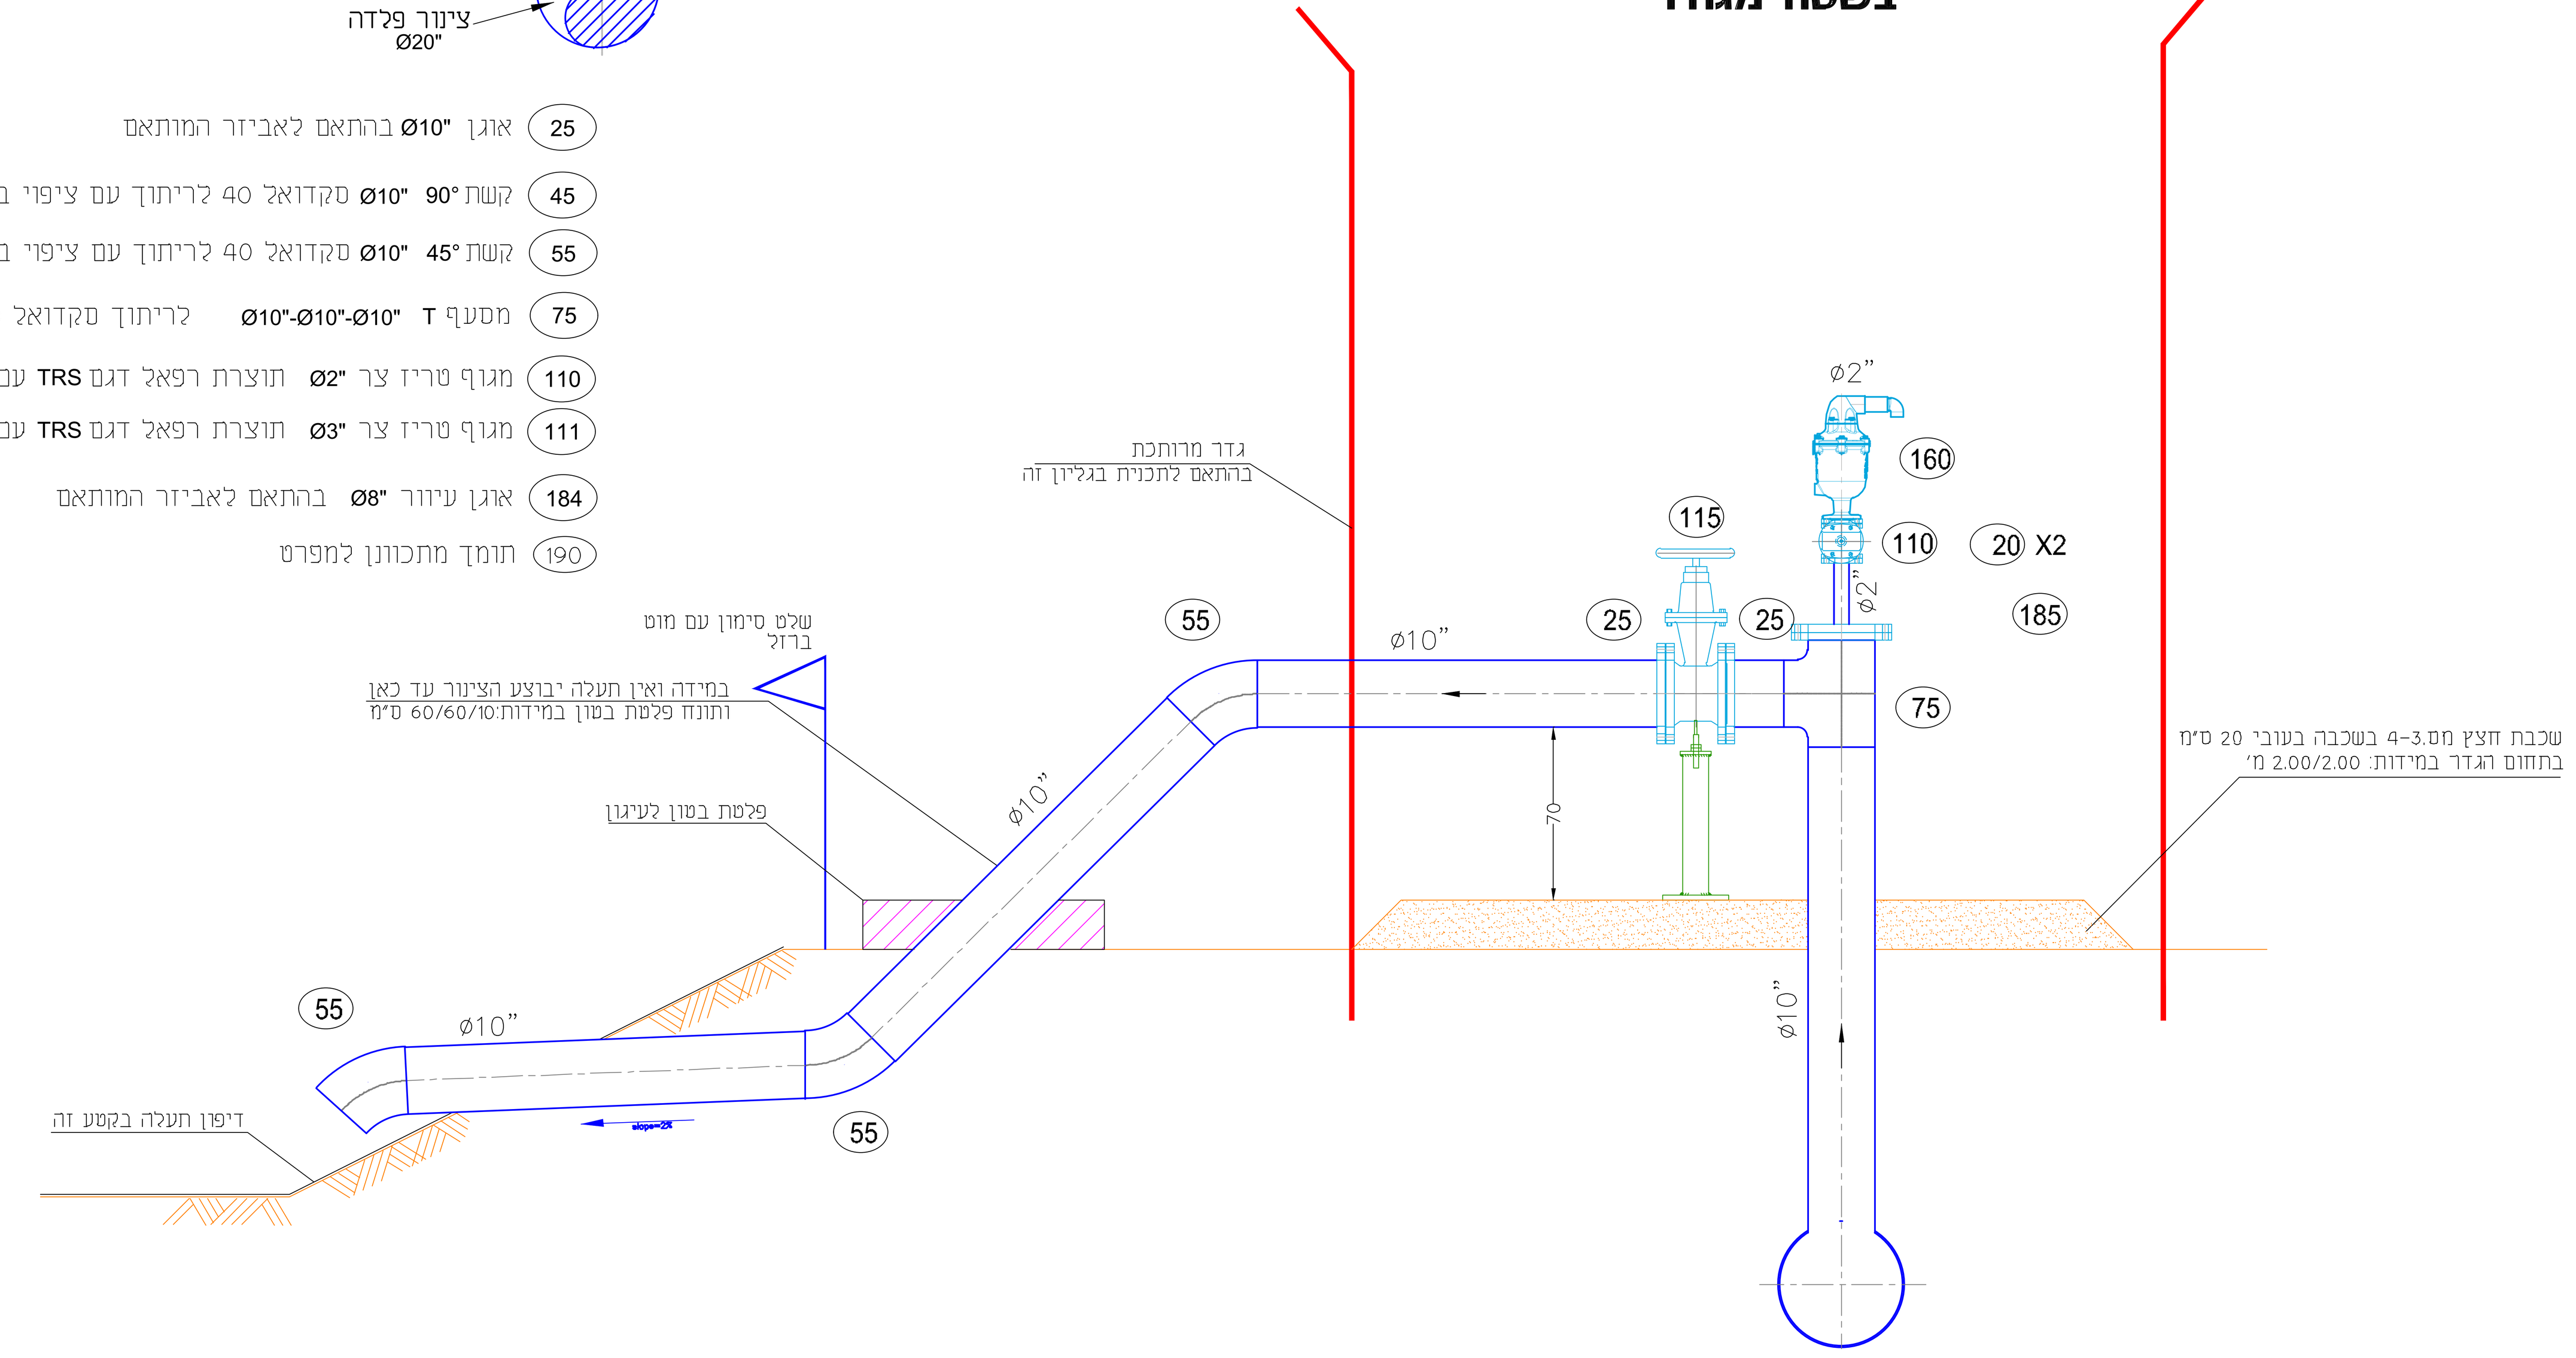

פרט צינור כניסה למאגר עברון געתון
מבט על

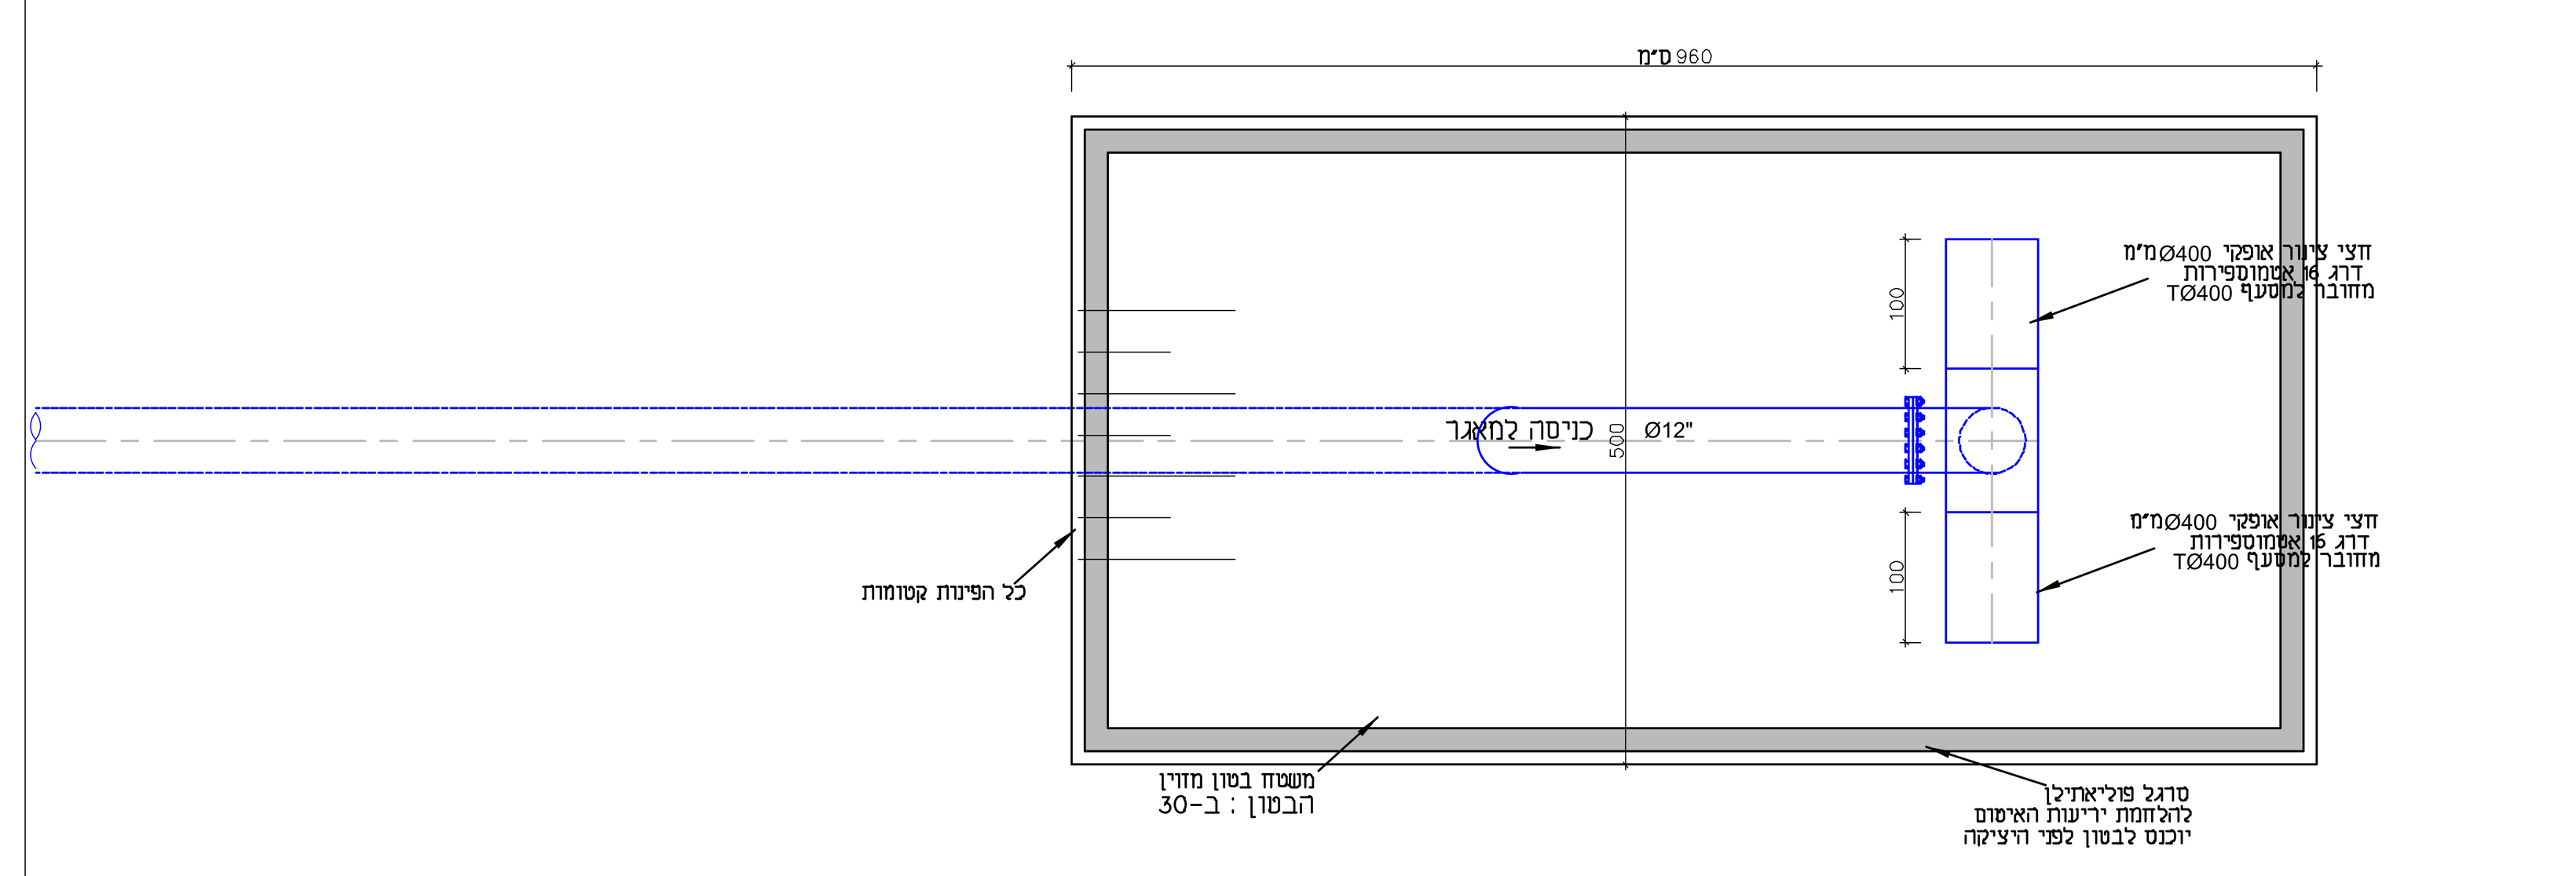


חתך אנכי

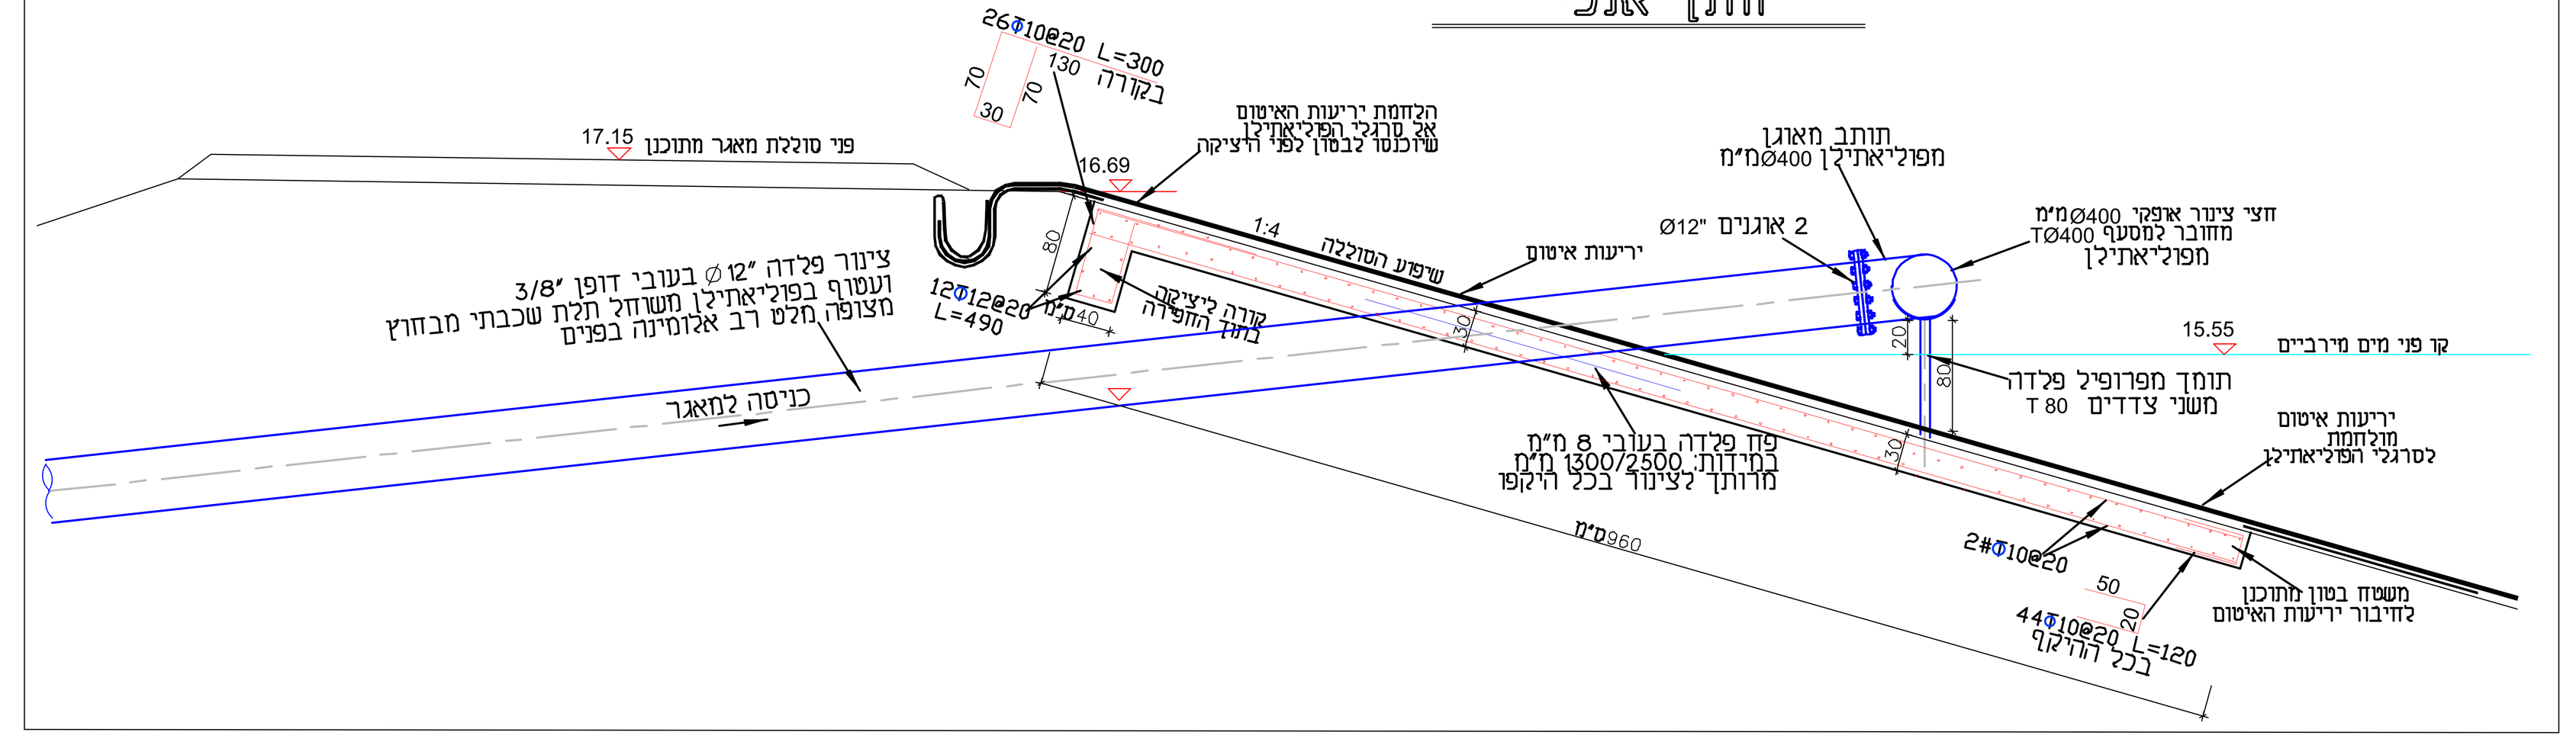


פרט חיבור צרכן מאגרי אשר לקיבוץ עברון


חתך 1-1

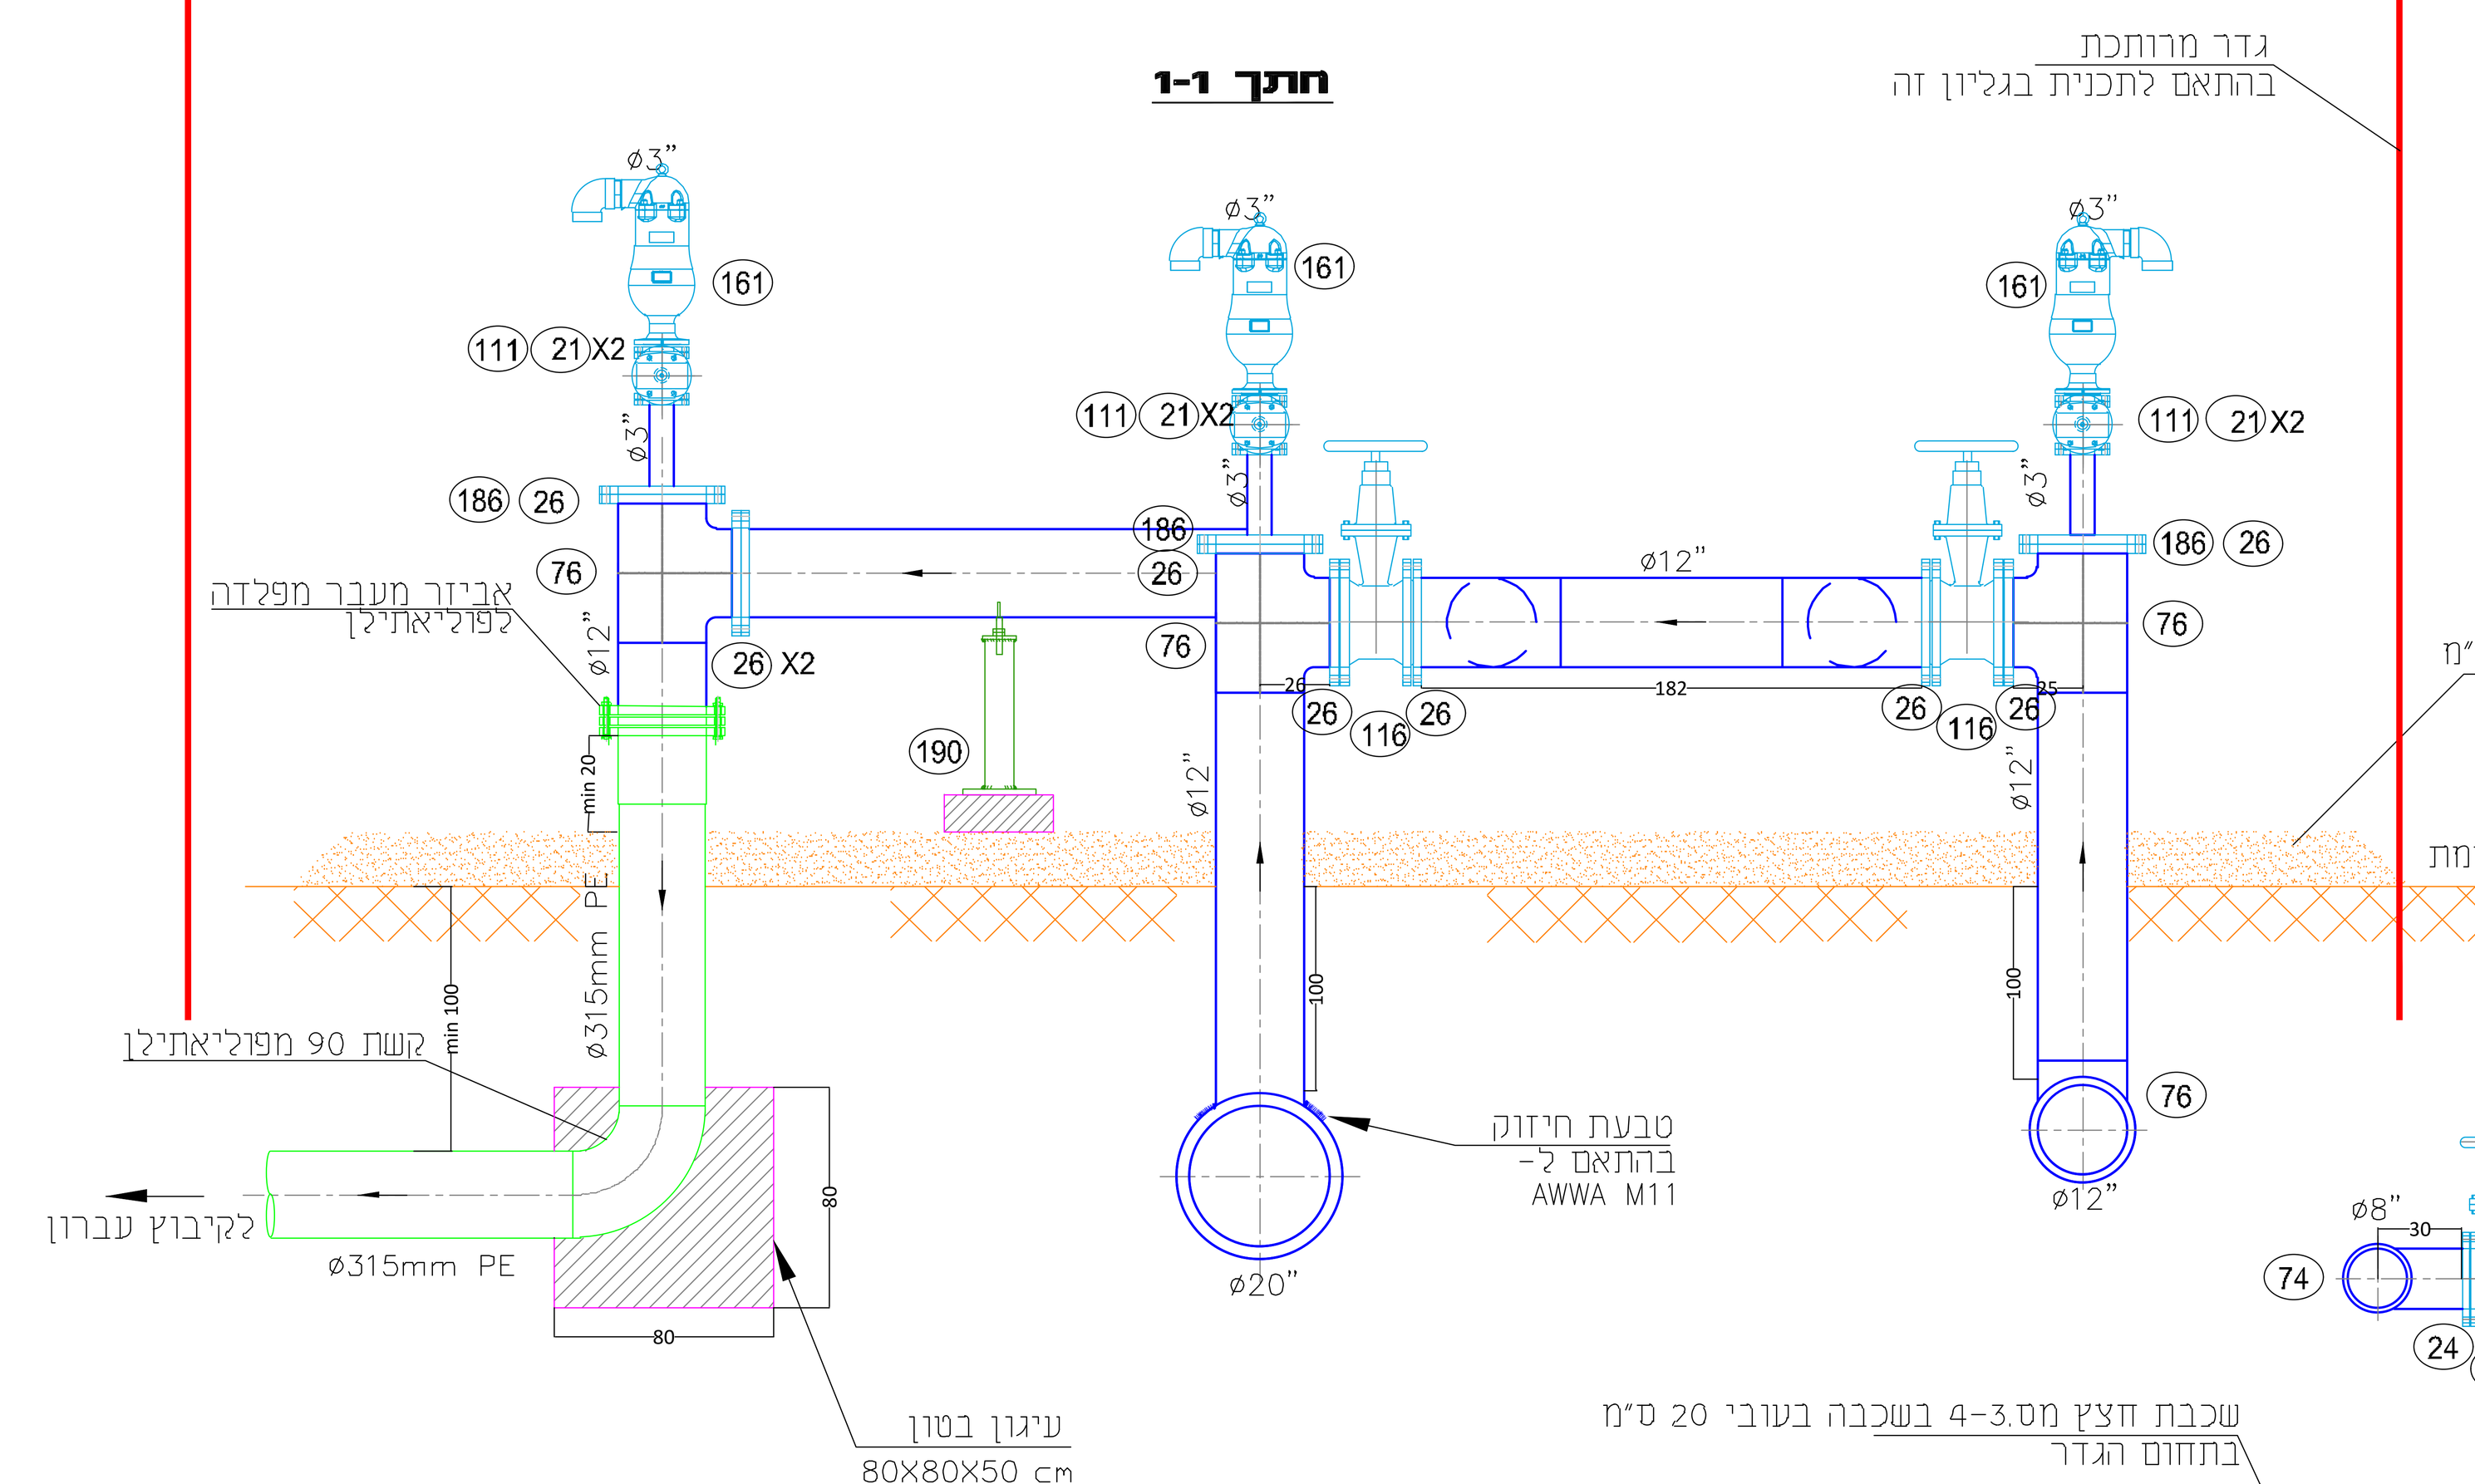

חתך 2-2

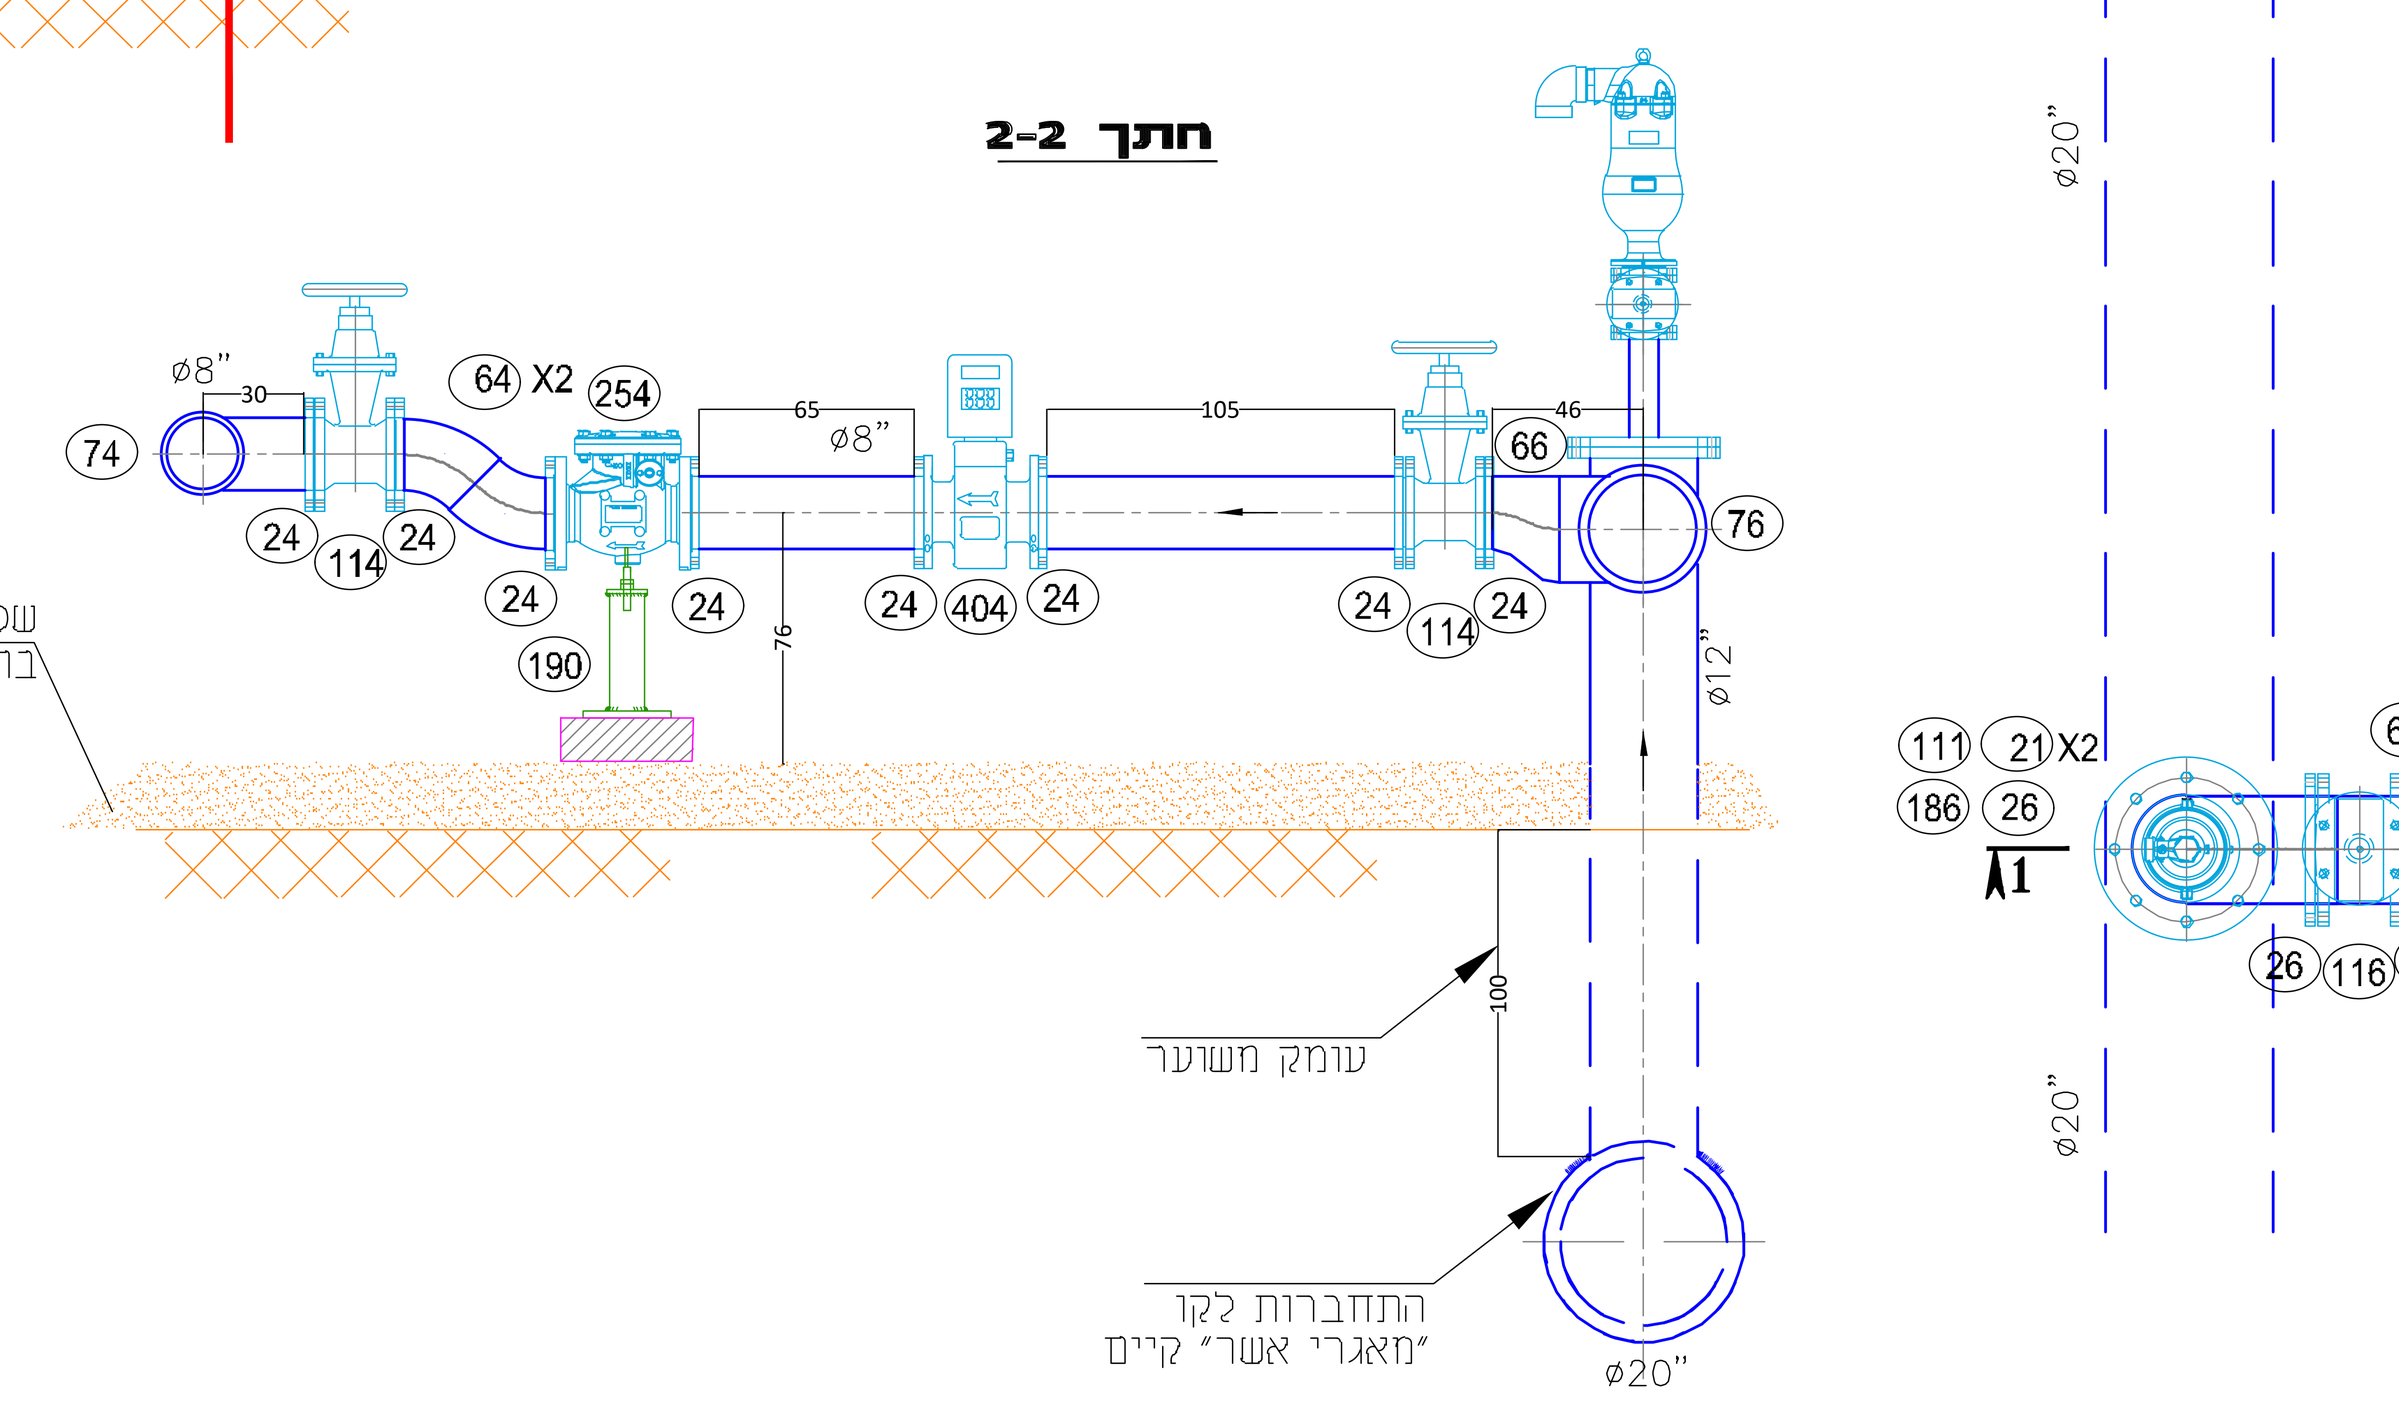

מבט על

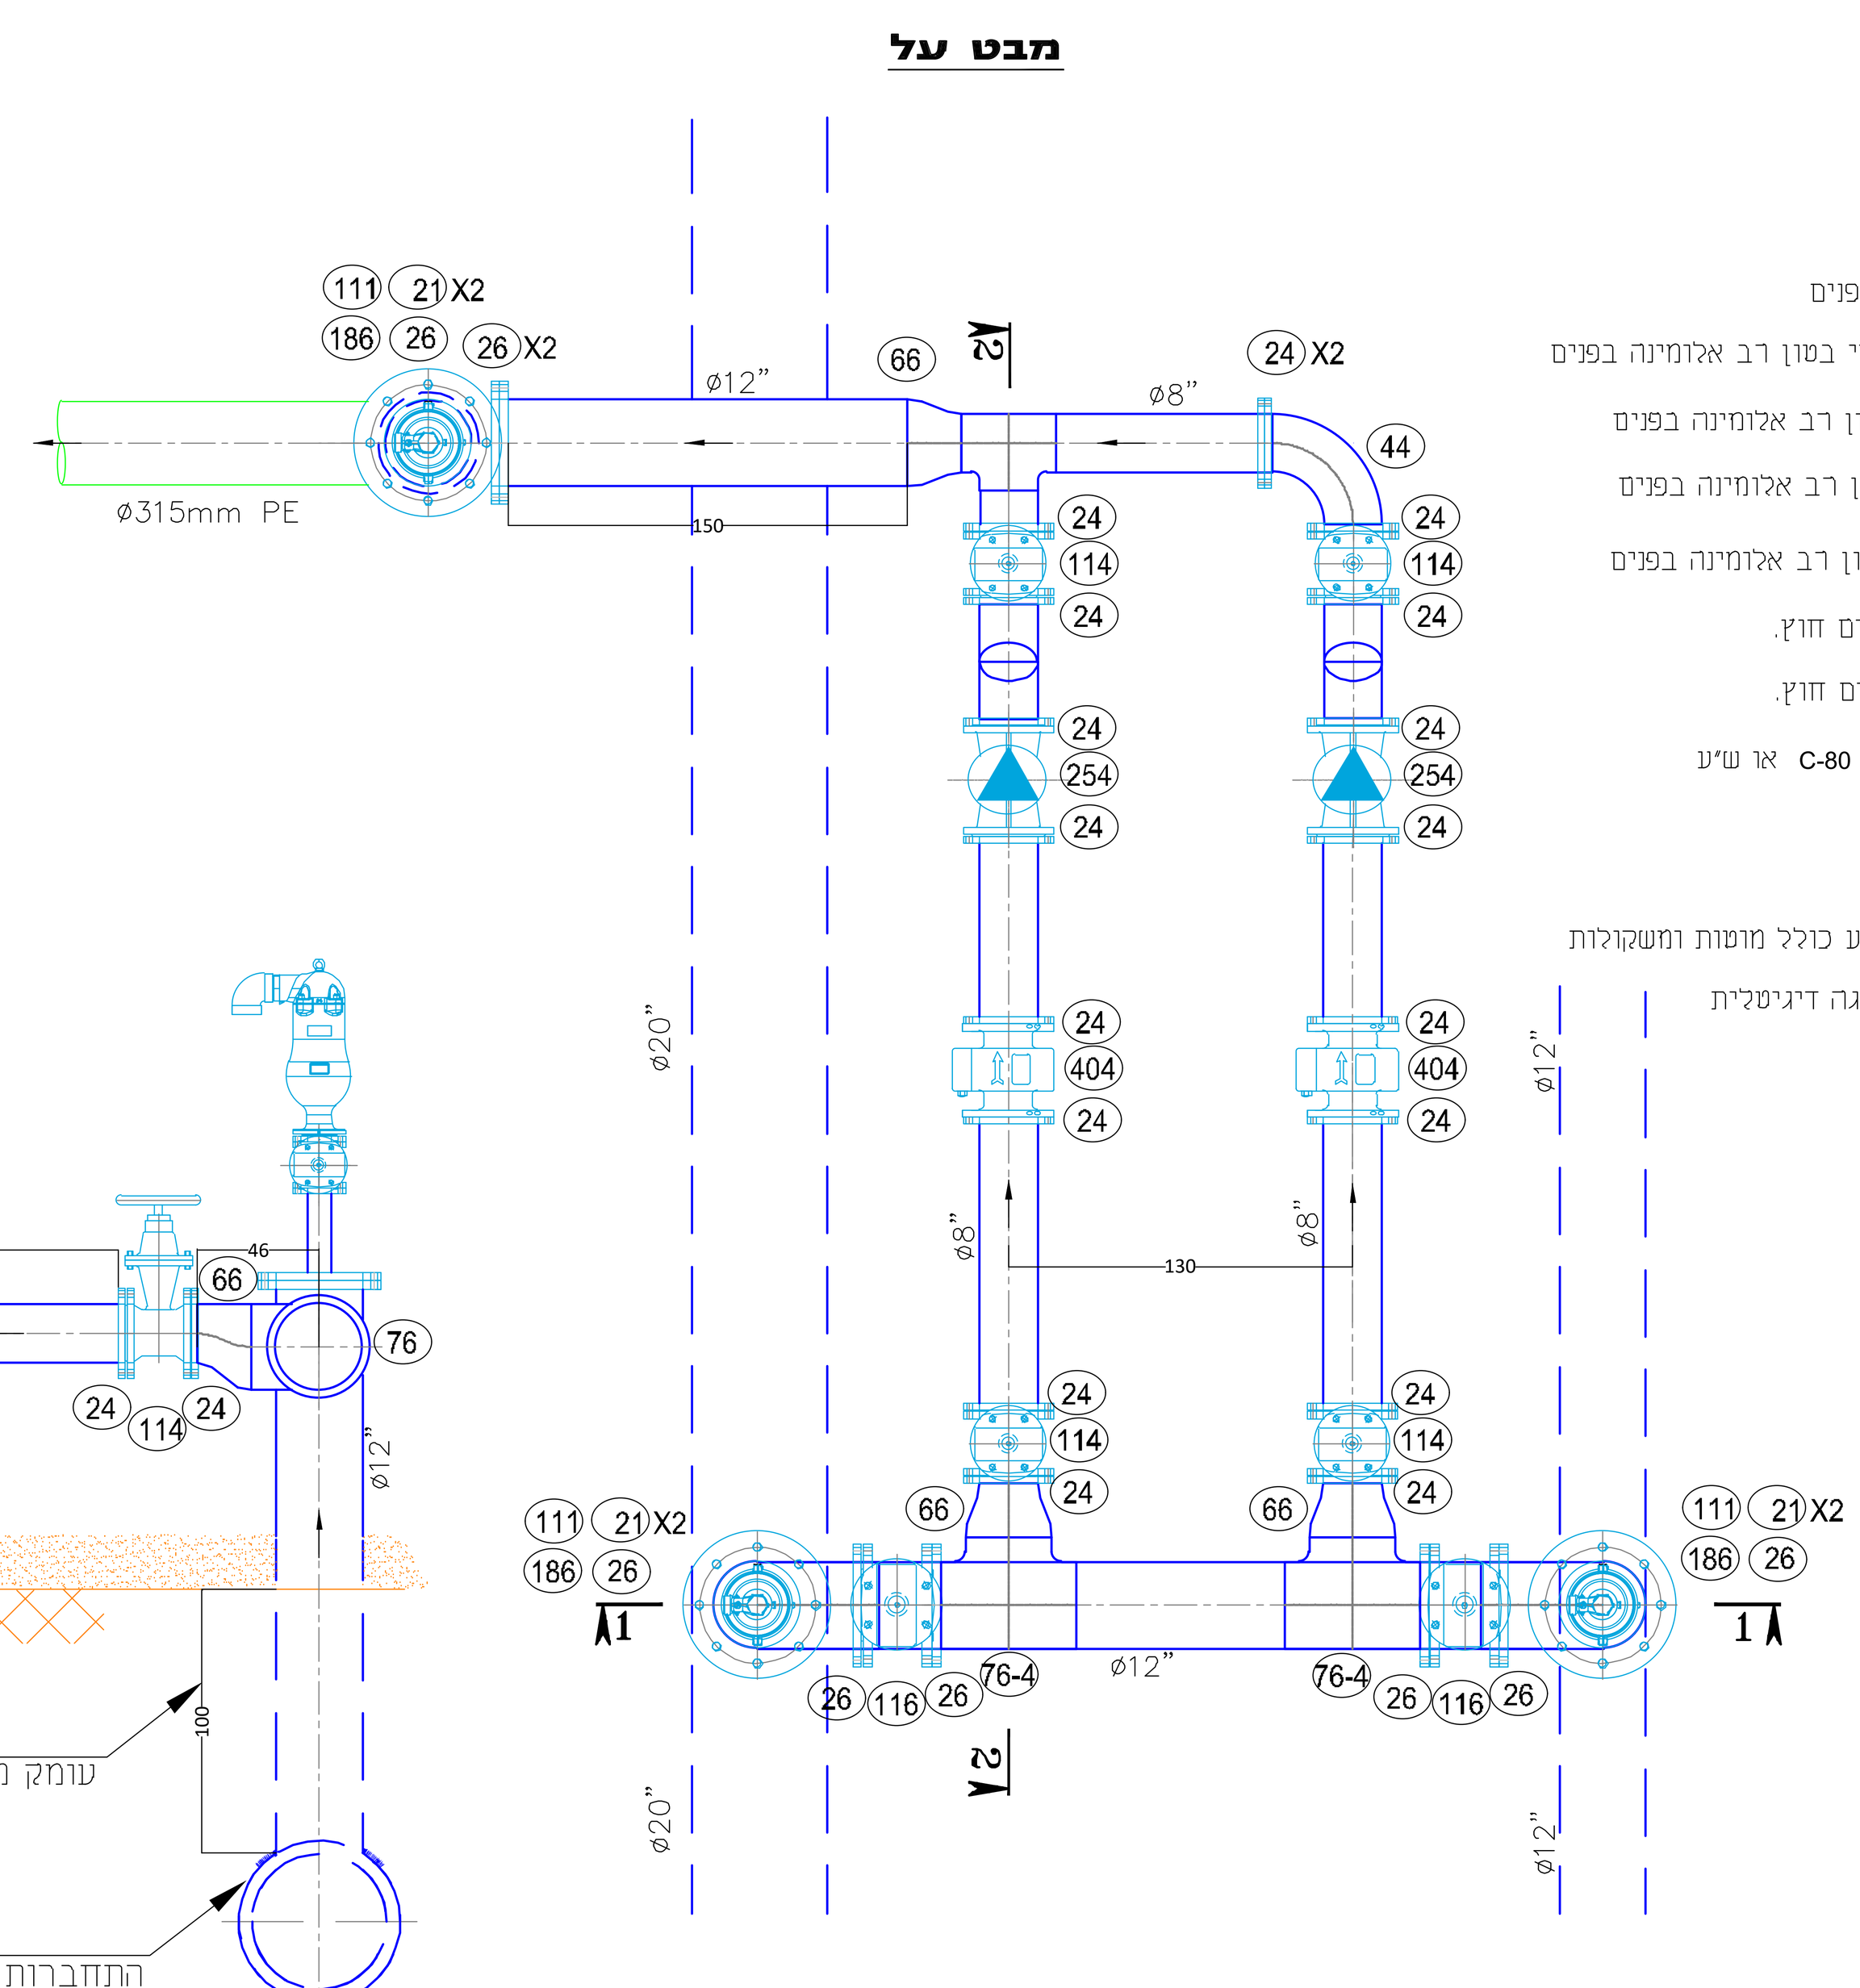

רשימת אביזרים למפרט חיבור צרכן

21	אוגן Ø3" בהתאם לאביזר המותאם
24	אוגן Ø8" בהתאם לאביזר המותאם
26	אוגן Ø12" בהתאם לאביזר המותאם
44	קשת 90° Ø8" סקדואל 40 לריתוך עם ציפוי בטון רב אלומינה פנים
66	מעבר קוטר אקצנטרי Ø12"-Ø8" לריתוך סקדואל 40 עם ציפוי בטון רב אלומינה בפנים
74	מסעף T Ø8"-Ø8"-Ø8 לריתוך סקדואל 40 עם ציפוי בטון רב אלומינה בפנים
76-4	מסעף T Ø12"-Ø12"-Ø8 לריתוך סקדואל 40 עם ציפוי בטון רב אלומינה בפנים
76	מסעף T Ø12"-Ø12"-Ø12 לריתוך סקדואל 40 עם ציפוי בטון רב אלומינה בפנים
114	מגוף טריז צר Ø8" תוצרת רפאל דגם TRS עם ציפוי רילסן פנים חוץ.
116	מגוף טריז צר Ø12" תוצרת רפאל דגם TRS עם ציפוי רילסן פנים חוץ.
161	שסתום אויר Ø3" ללחץ עבודה של 16 אטמ' תוצרת ברמד דגם C-80 או ש"ע
186	אוגן עיוור Ø12" בהתאם לאביזר המותאם
190	תומך מתכוונן למפרט
254	אל חוזר Ø8" עם פתח עליון דגם NR-040 תוצרת א.ר.י. או ש"ע כולל מוטות ומשקולות
404	מד ספיקה אלקטרומגנטי Ø8" תוצרת KROHNE או ש"ע עם תצוגה דיגיטלית

הערות ושינויים

מס'	תיאור	תאריך
.5		
.4		
.3		
.2	עדכון למכרז	08/2025
.1	עדכון למכרז	12/2024

לעיון ○ לאישור ○ למכרז ◉ לביצוע ○

פלגי מים בע"מ
חברה לפיתוח מקורות מים
מתחם מ.א.מגידו 1812000
טל. 04-9893078 ,04-9893231
פקס.04-9893502, office@p-ma.co.il
www.palgey-maim.co.il
פלגי מים

הוכן עבור: רשות ניקוז ונחלים גליל מערבי

תכנית: עברון - מתקן ויסות
תכנון מפורט

גיליון: מפרטים שונים
גיליון פרטים

הכין: דימה ג.	תאריך: 12/2024
שרטט: דימה ג.	קנ"מ: ללא
בקר: אריה פ.	
מהדורה:	מס' גיליון: 4633-22

שם קובץ: H:\03 - NIKUZ_1\2023\03-23-4633\DWG\WORK\4633-22prt.dwg