
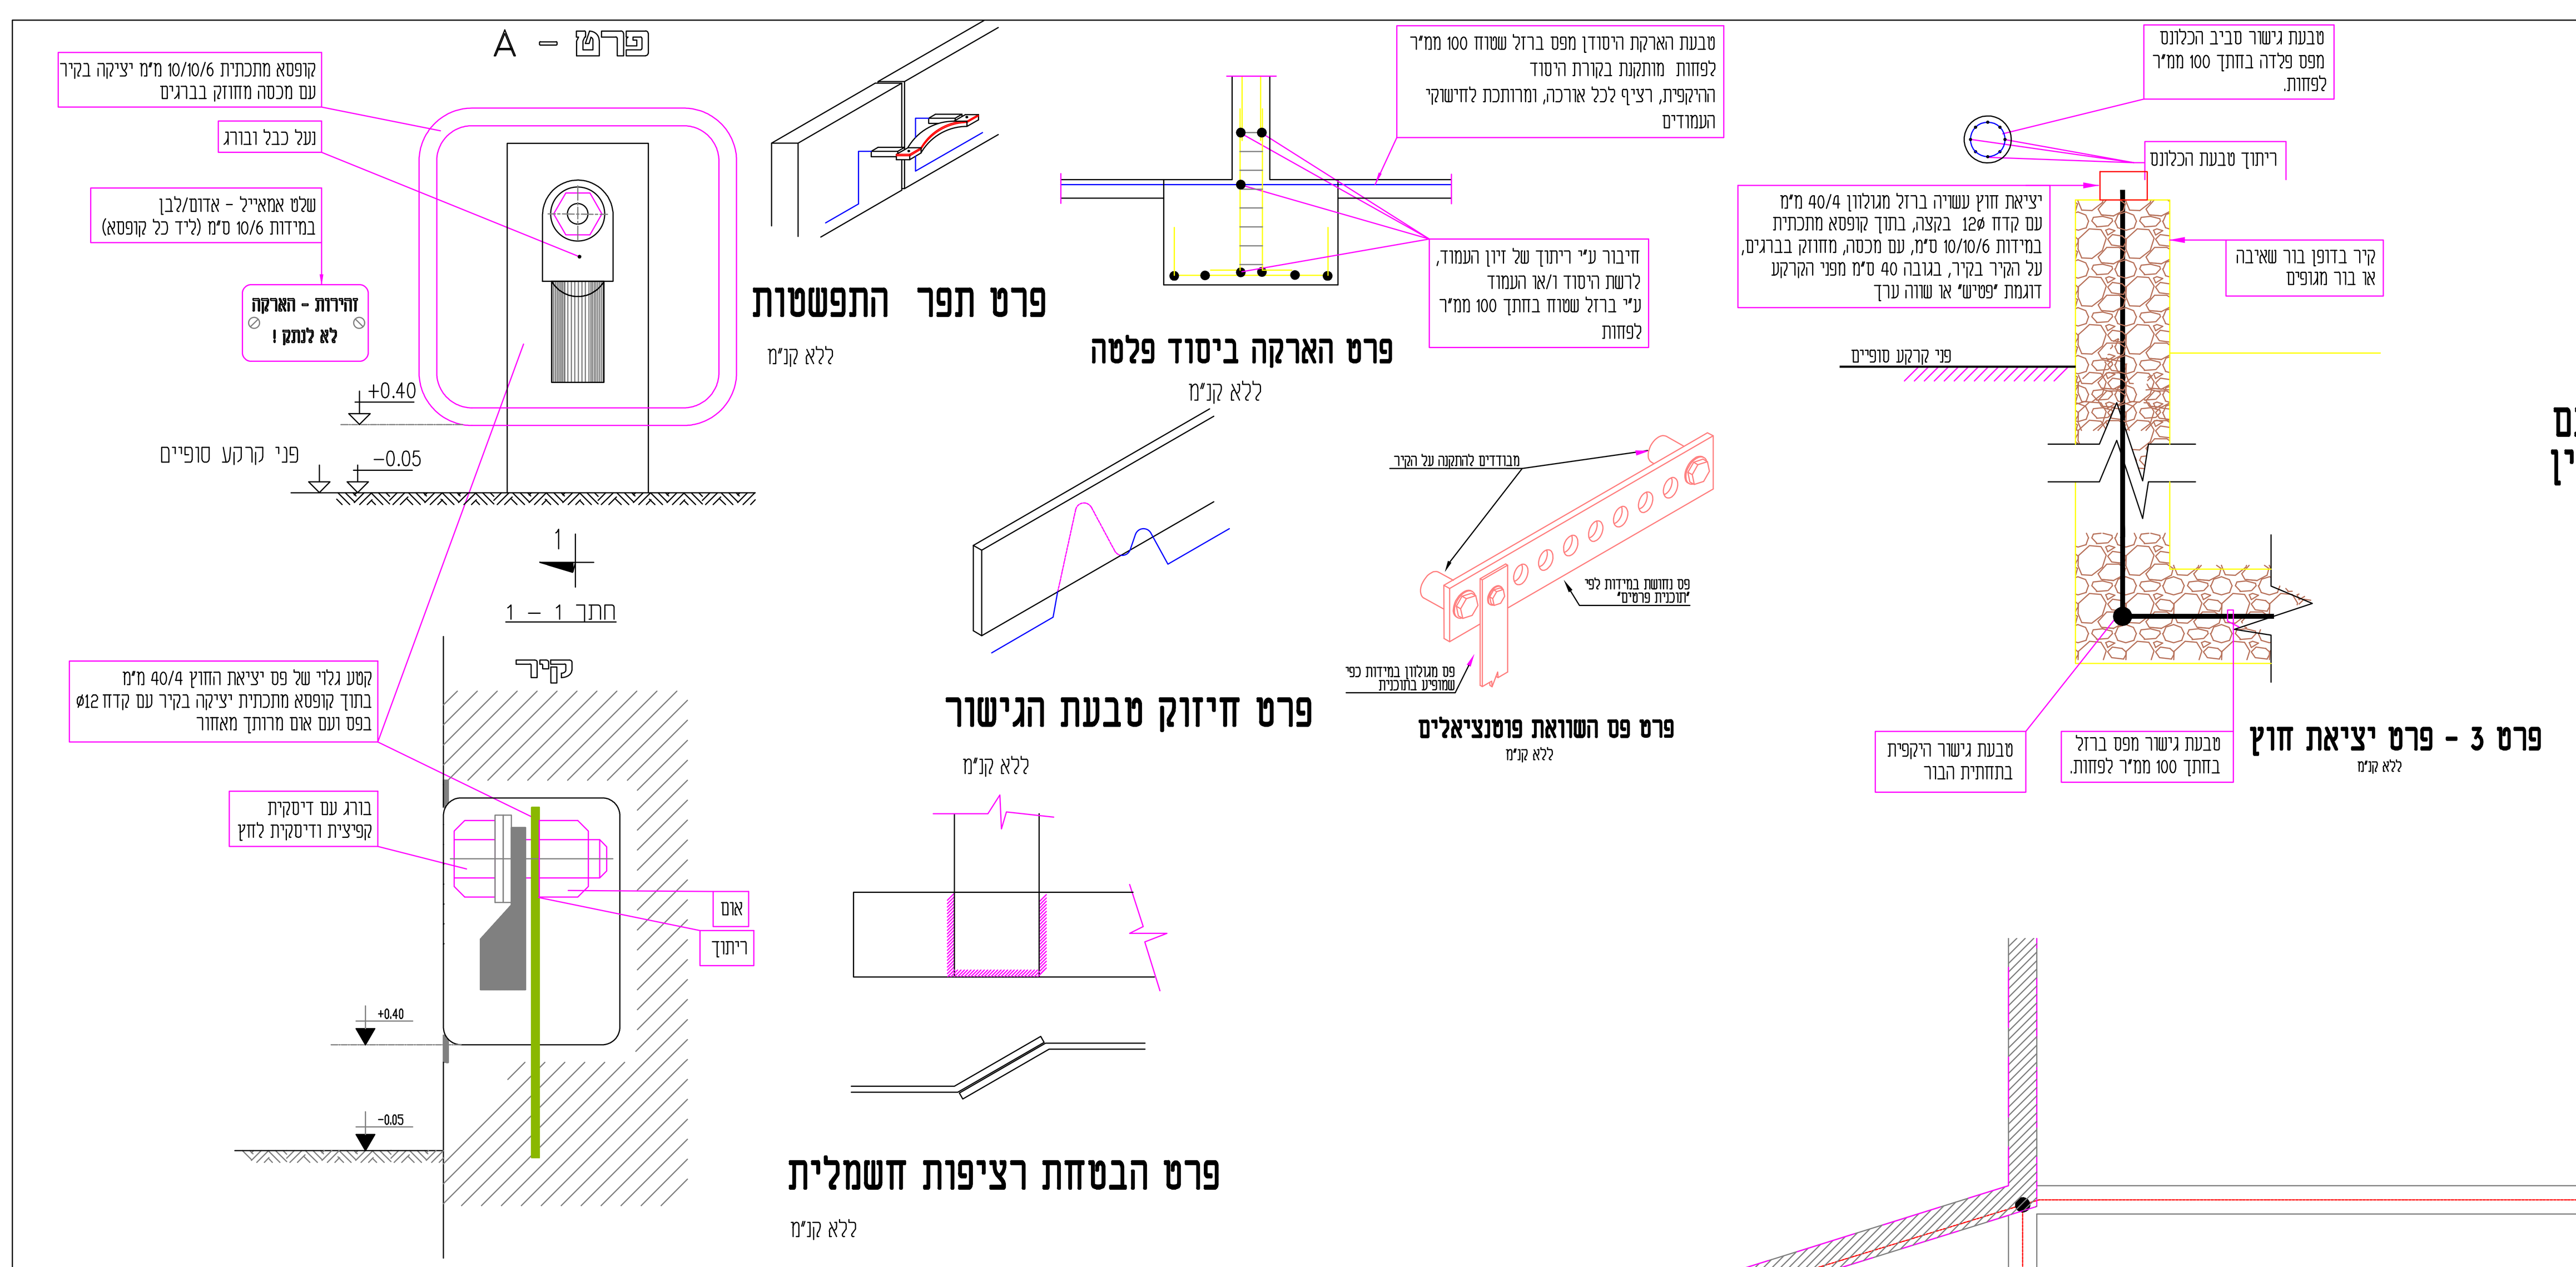


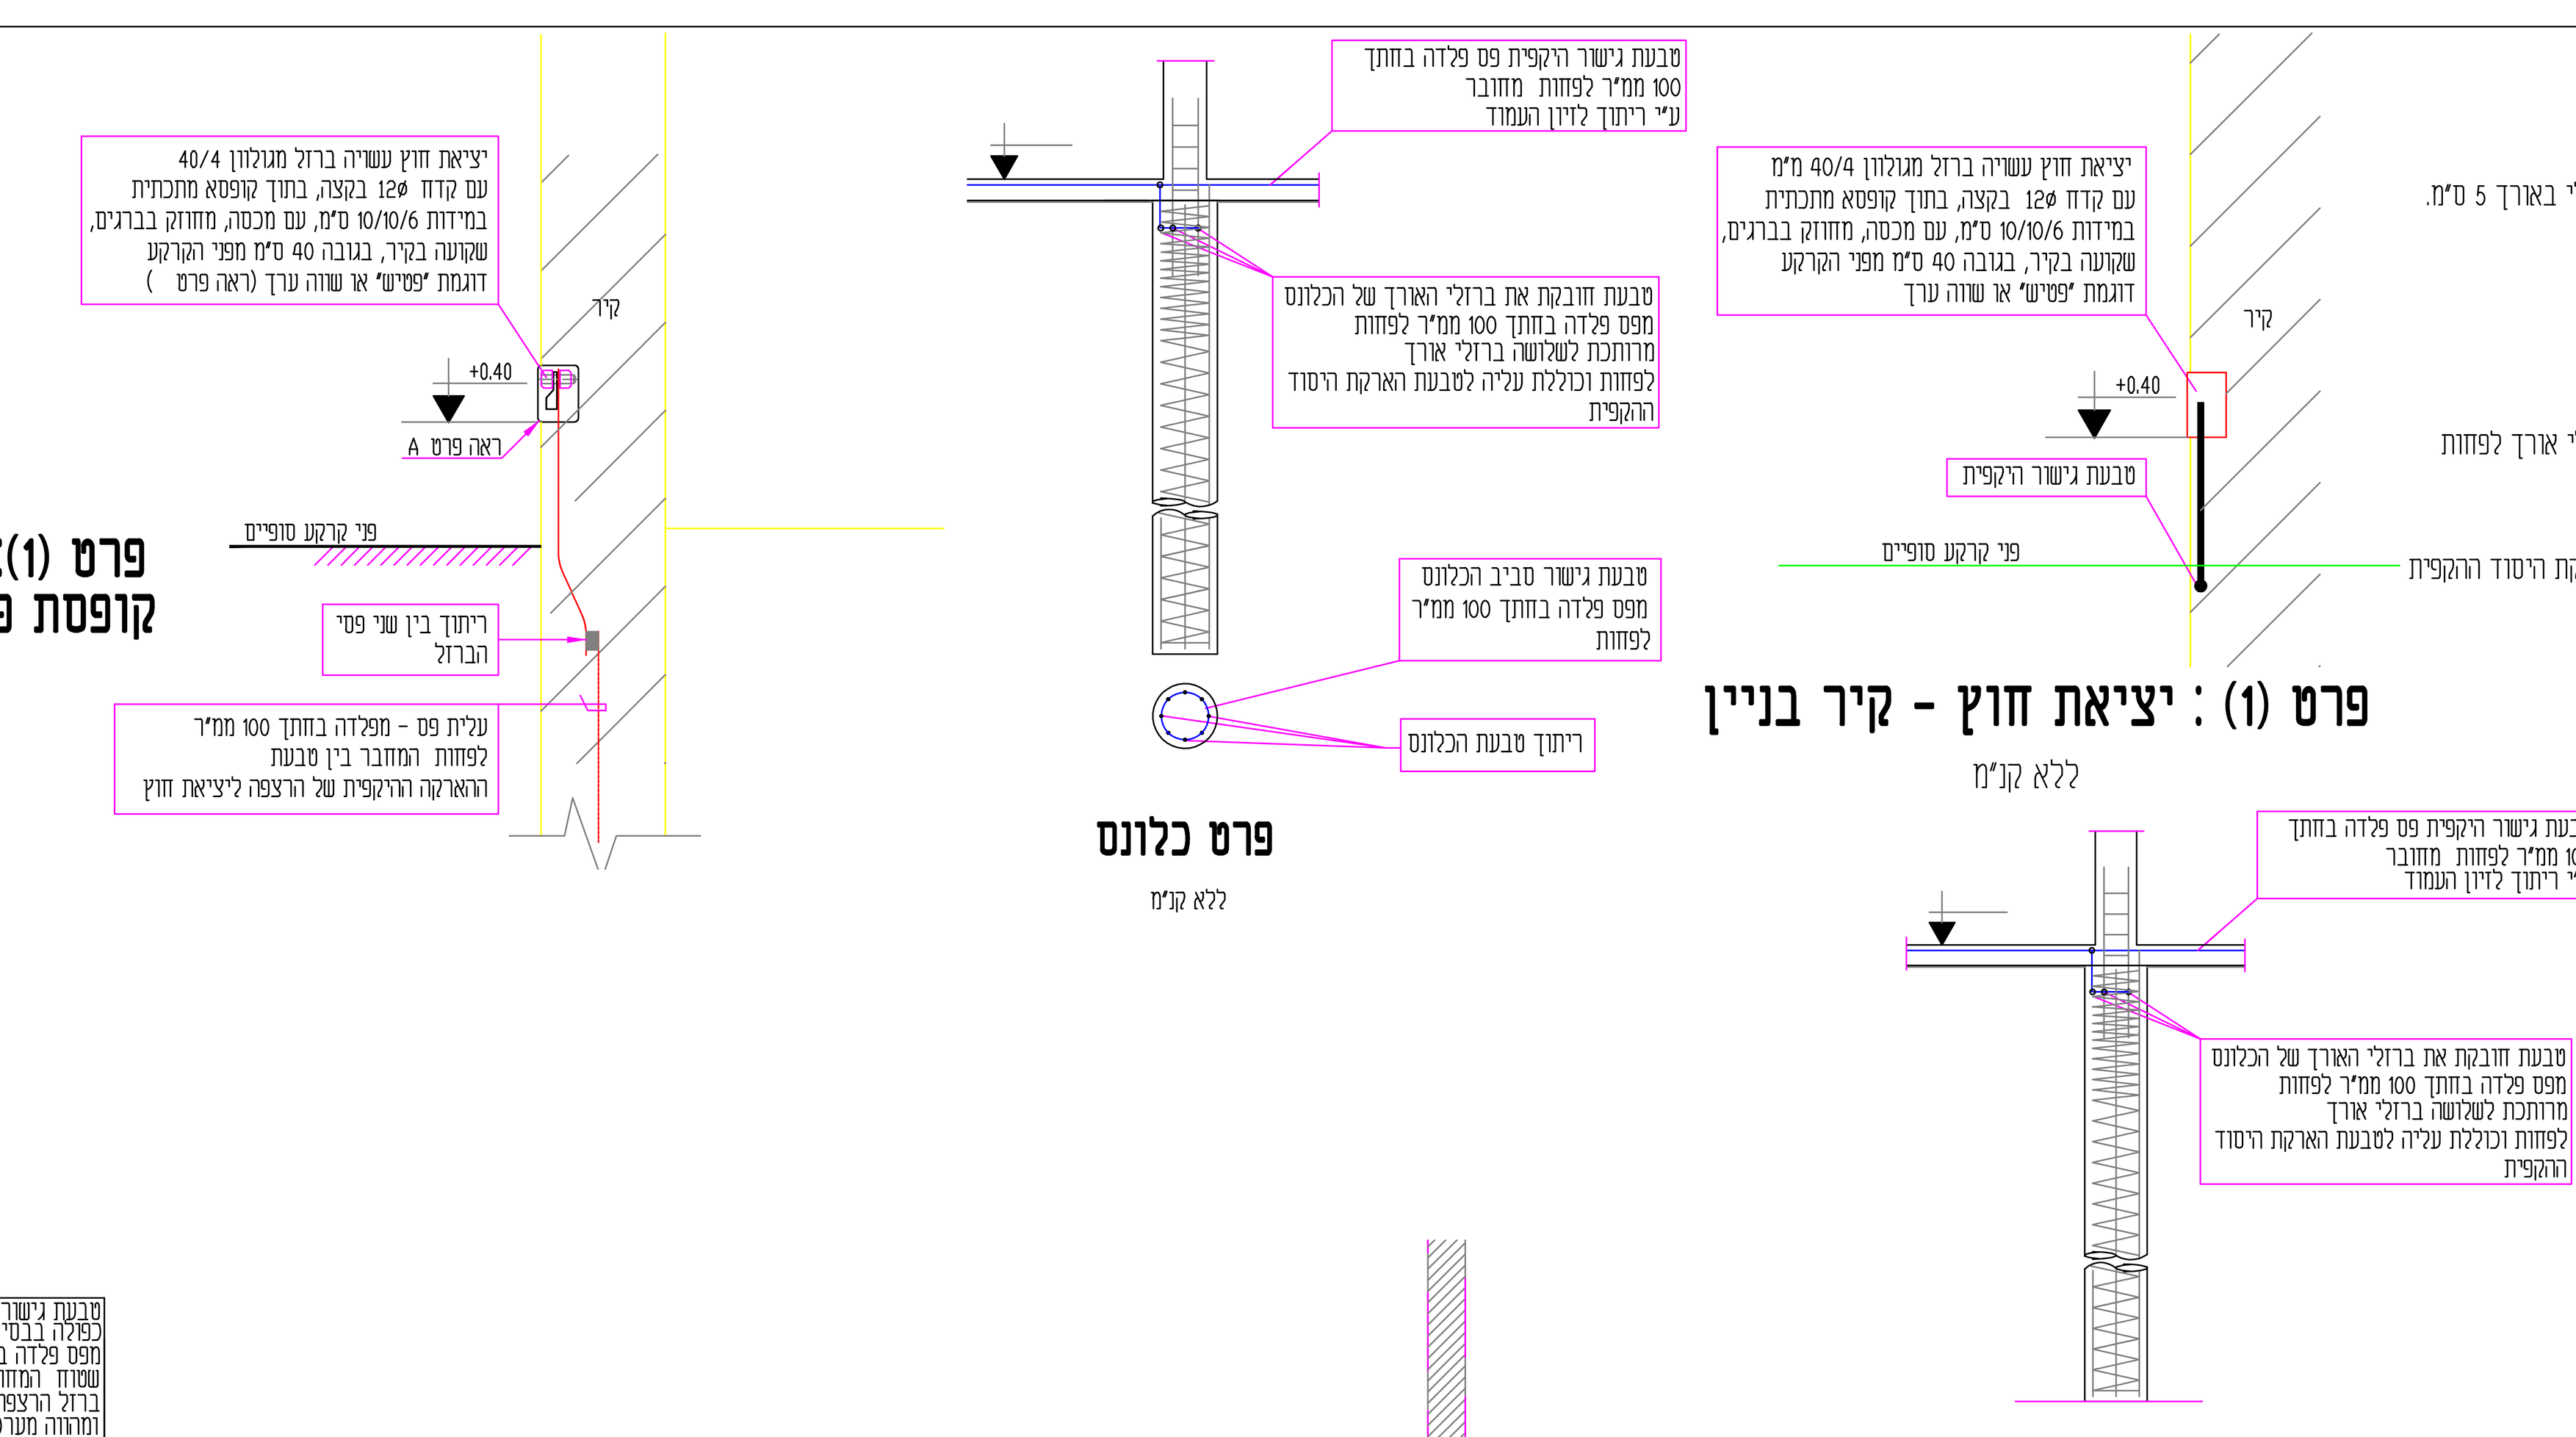

הערות :

1. טבעת הארקת היסוד ההקפית

פס ברזל בחתך 100 ממ"ר לפחות רציף לכל אורכו. הקטעים מחוברים ע"י ריתוך חשמלי באורך 5 ס"מ.

2. יציאת חוץ

פס ברזל מגולוון 40/4 באורך 30 ס"מ, בגובה כ- 40 ס"מ מעל פני הקרקע הסופיים.

3. ראשי קלונס

טבעת חובקת את ברזלי האורך, מברזל שטוח בחתך 100 ממ"ר ומרותכת לשלושה ברזלי אורך לפחות

4. רשתות זיון הרצפה

ירותך אחת לשניה ב :- 2 ברזלים לפחות. רשתות הזיון של הרצפה ירותכו לטבעת הארקת היסוד ההקפית

5. חוק החשמל


מערכת הארקת היסוד תבוצע כנדרש בחוק, וכאמור בתקנות החשמל.


מקרא :

- טבעת גישור הארקת יסודות היקפית בנויה מ פס פלדה שטוח בחתך 100 ממ"ר לפחות ובעובי 3.5 מ"מ , מרותך לזיון הקונסטרוקציה של המבנה.
- יציאת חוץ מפס מגלוון בחתך 40/4 מ"מ מטבעת היקפית וסיום בקופסה לפי פרט .
- נקודת ריתוך באורך שלא יפחת מ 5 ס"מ וכנדרש בתקנות ובחוק החשמל .

הערה:

1. יש לראות תכנית הארקות יחד ובצמוד לתכנית הקונסטרוקצייה וסוג ביסוס מאושר. יחד עם תכנית האיטום המאושרת.
2. במידה ויבוצע איטום יריעות לקירות ודפנות המבנה תרותך טבעת כפולה מפס מגלוון 50/5 בהיקף לבסיס המבנה ובמרחק כ-50 ס"מ, עם מעטפת בטון רזה בחתך 20/20 ס"מ.

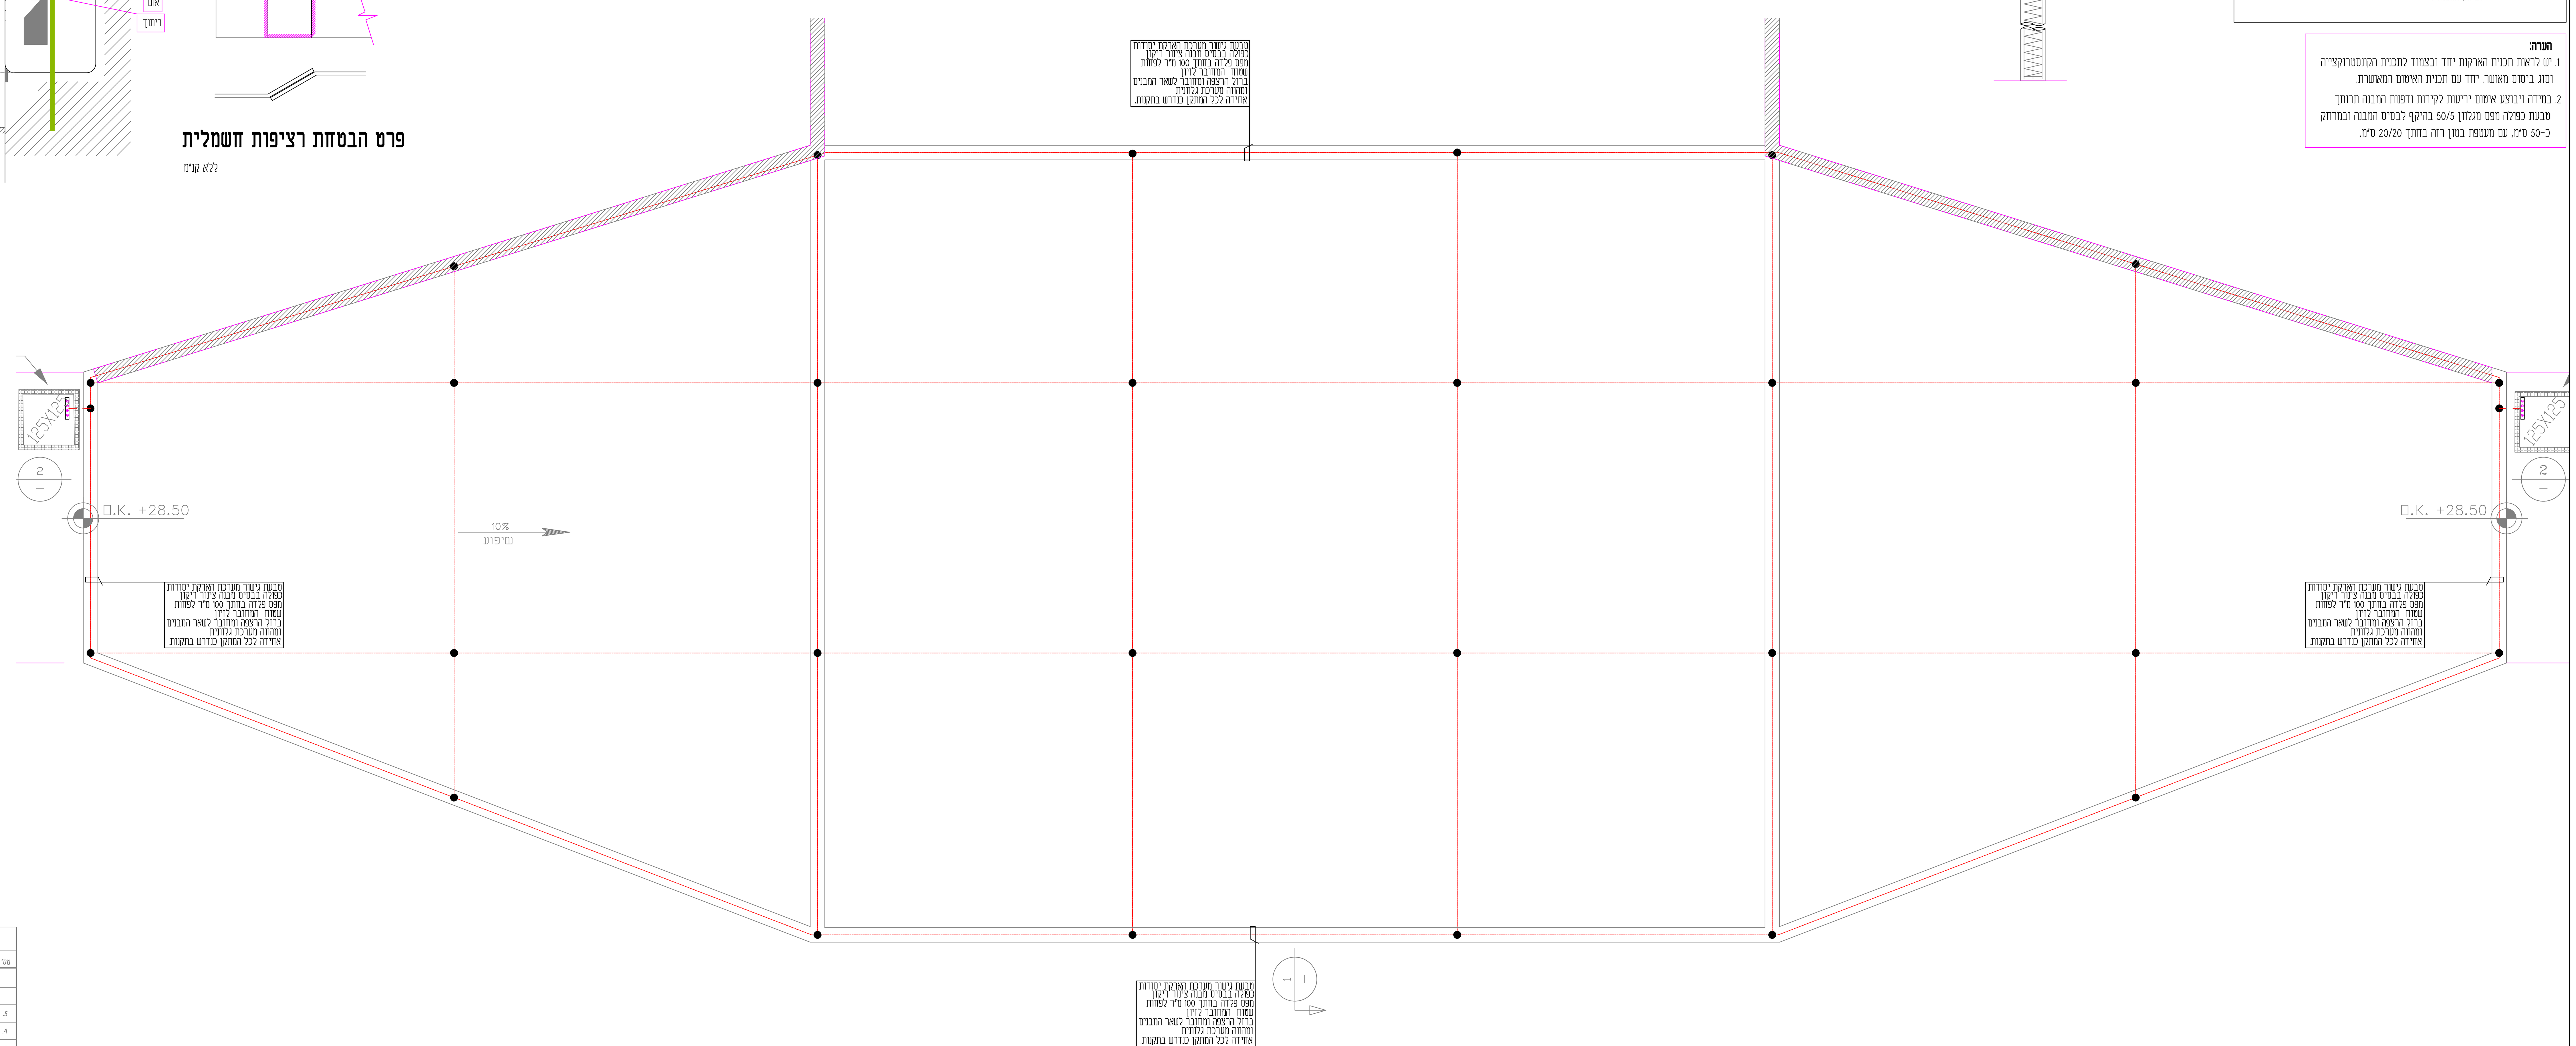

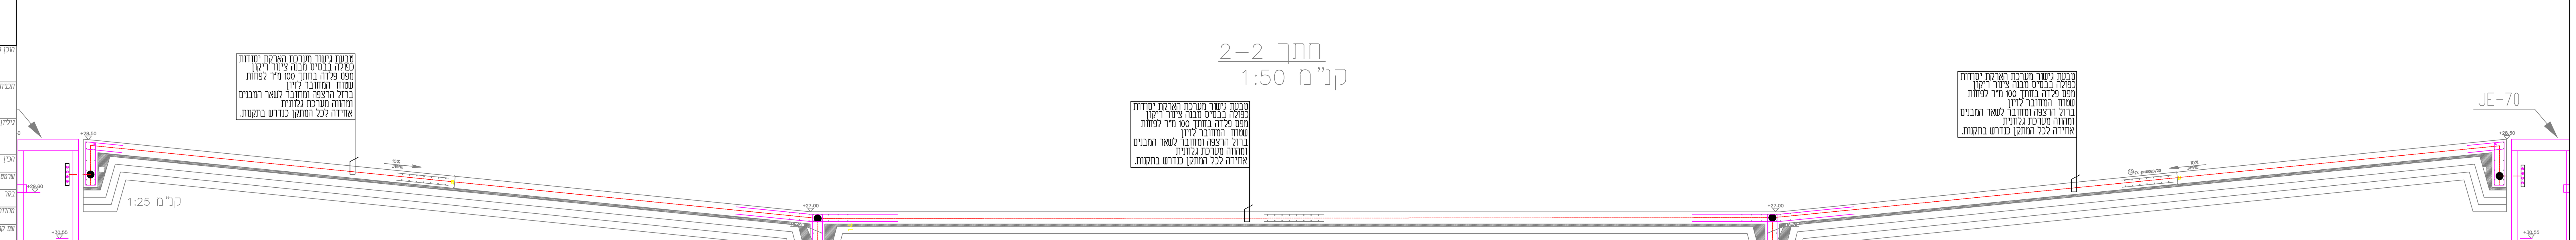

הערות ושינויים		
מס'	תיאור	תאריך
.5		
.4		
.3		
.2		
.1		

לעיון ◉ לאישור ◯ למכרז ◯ לביצוע ◯

הוכן עבור: רשות ניקוז ונחלים גליל מערבי

תכנית: עברון - מתקן ויסות

גיליון: מבנה מגלש חירום תנוחה וחתכים- גיליון מס' 1

קנ"מ: 1:50

שם קובץ: J:\42\4229\DWG\מגלש חירום\4229-06-60.dwg

סלימאן וישאחי-מהנדסים יועצים
הנדסת חשמל ובקרה
תכנון , יעוץ , פיקוח
רח' דרך החורשת 8 ת.ד.425 עכו 2451710
(04-9913446) 04-9919156
INFO@SW-ENG.CO.IL

קנה מידה: 1:50

נושא השרטוט: מגלש חירום תכנית הארקת +פרטים.

הפרויקט: מאגר עברון מתקן כניסה

	תכנן	שרטט	ביקר	אישר
שם	ק.בסמאן	נאדית.ע	סלימאן ו.	סלימאן ו.
תאריך	01.10.24	10.10.24	25.10.24	01.11.24

דף: 1 · מספר השרטוט: 60 · מתוך: 1 · מספר הפרויקט: 4229-06

לביצוע ☐ למכרז ■ לאישור ☐ לעיון ☐

עדכון מס'	תיאור העדכון	תאריך
V0	תכניות למכרז .	25.01.2025