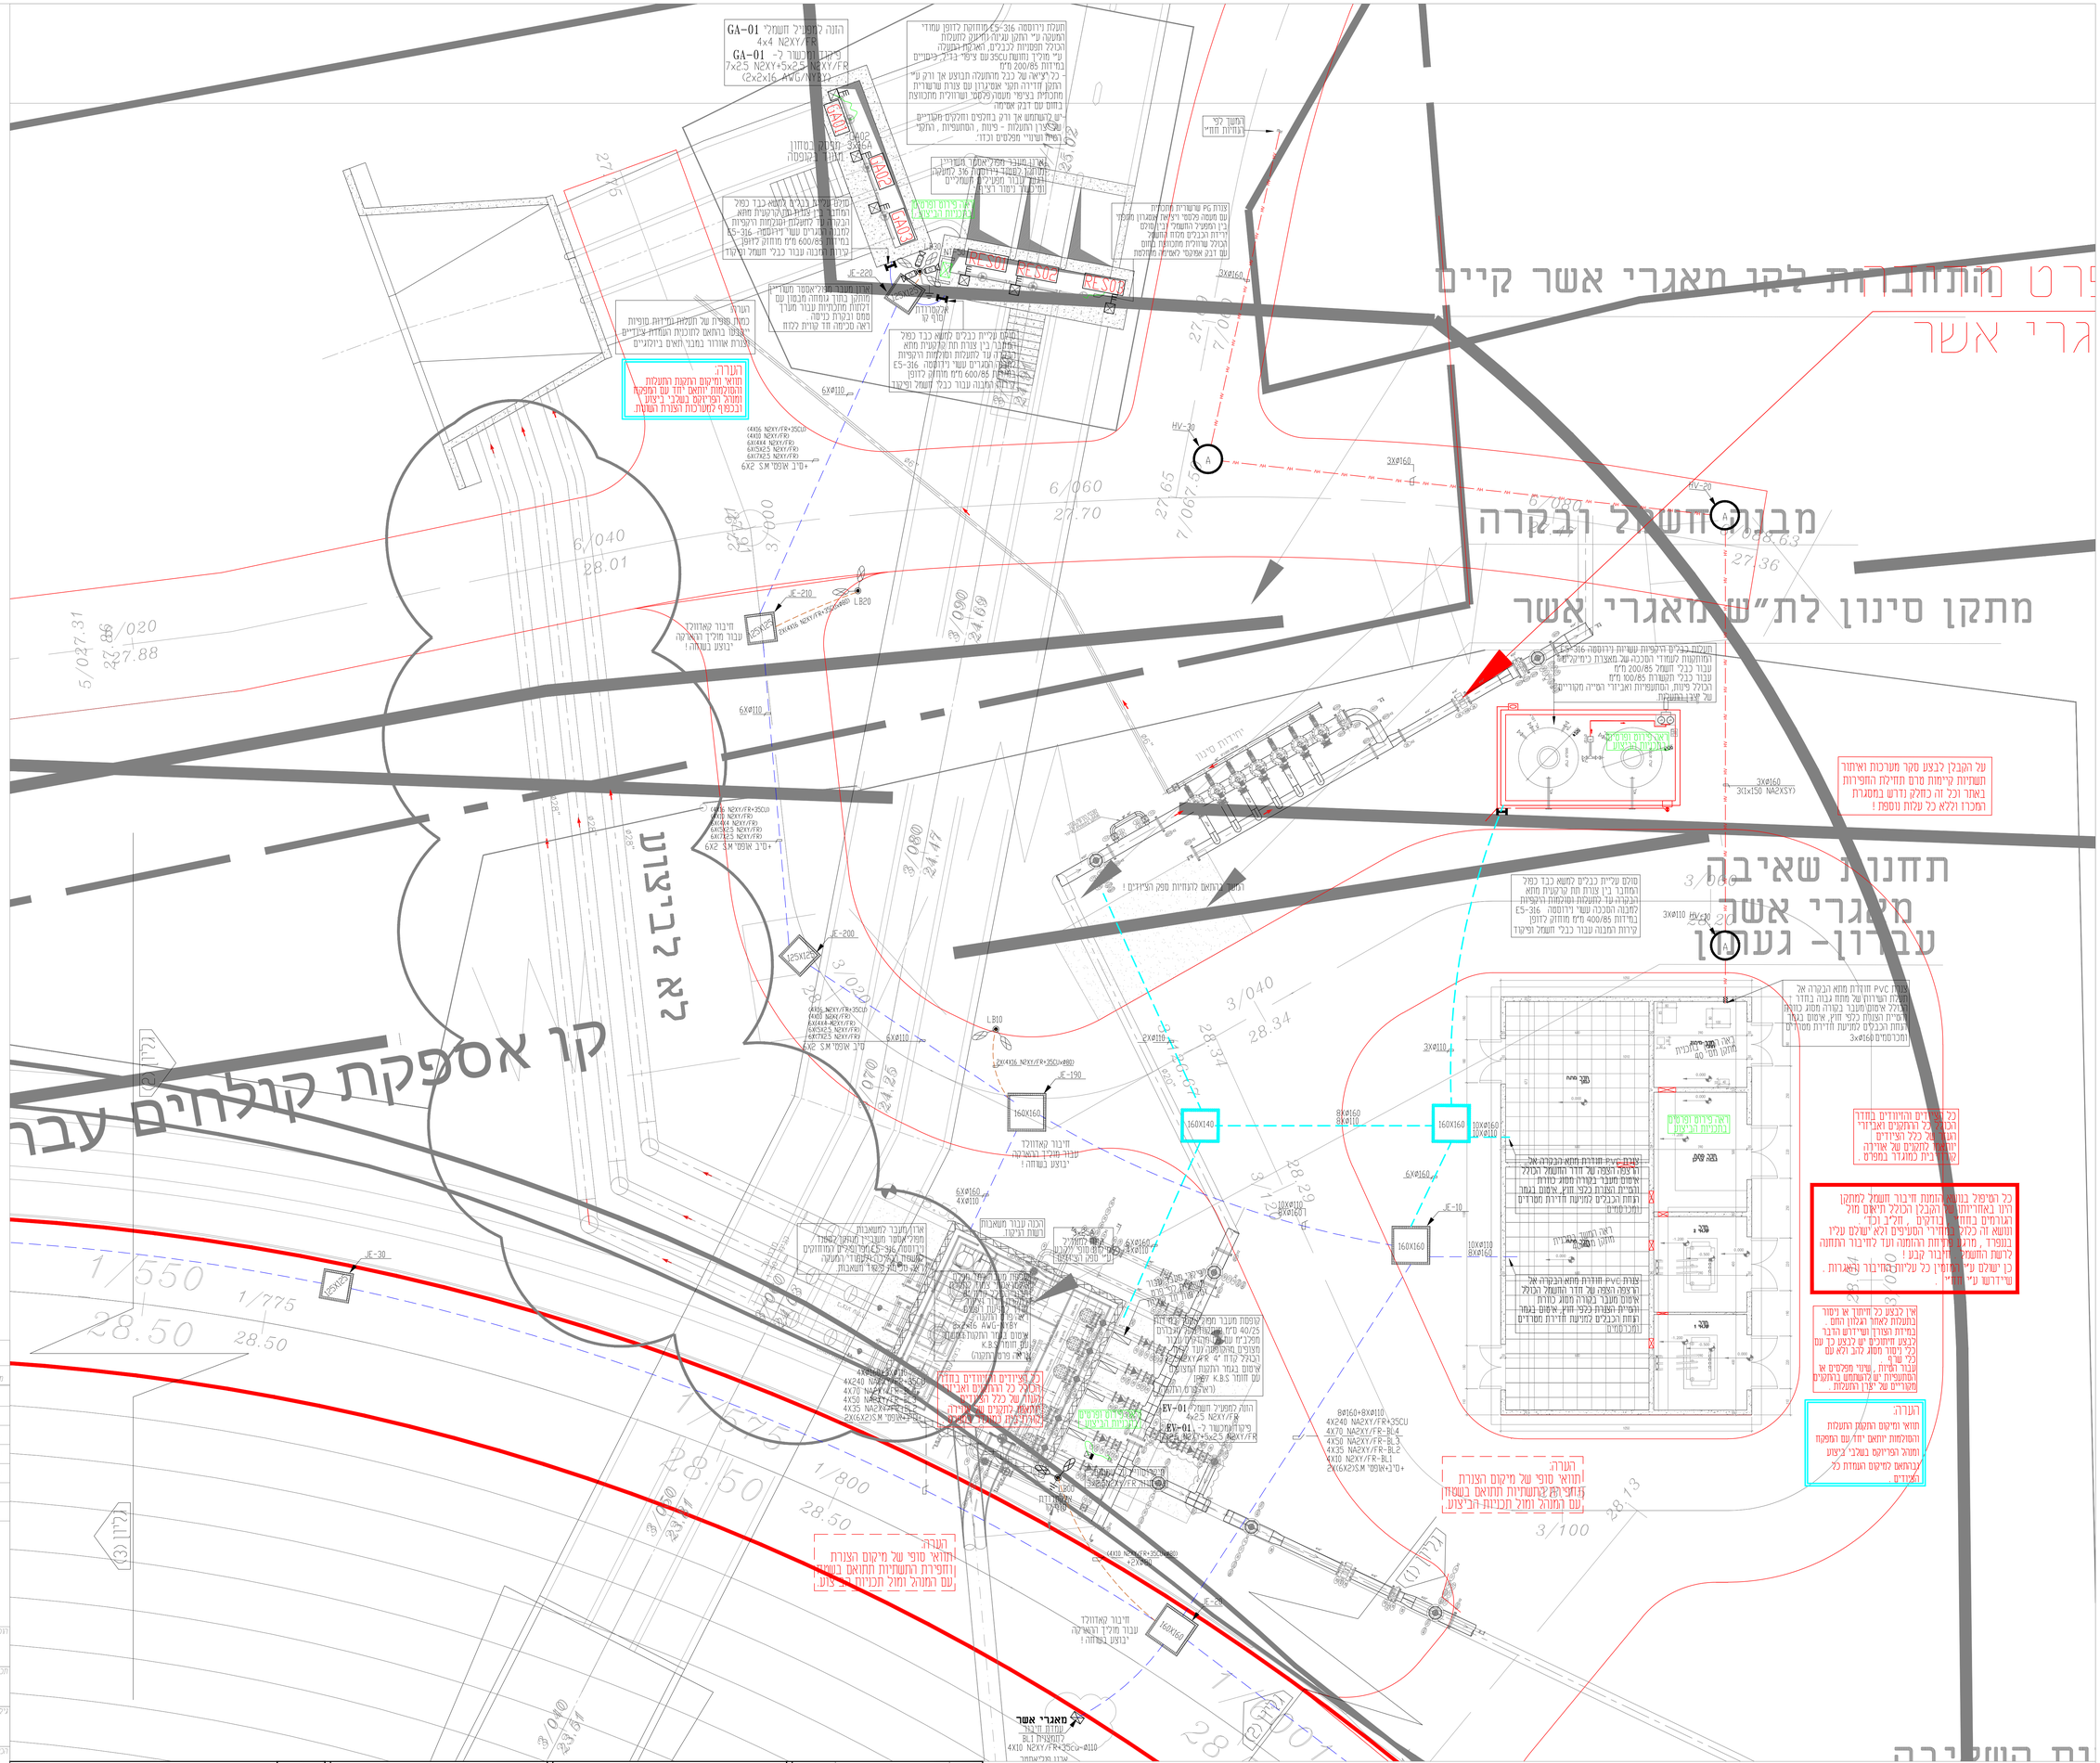

מתקן סינון לת"ש מאגרי אשר
תחנת שאיבה מאגרי אשר עברון- געתון
קו אספקת קולחים עברון
RESUP
RESUP
RESUP
HV-30
HV-20
HV-10
JE-30
JE-210
JE-200
JE-190
JE-10
LB20
LB10
הערה:
