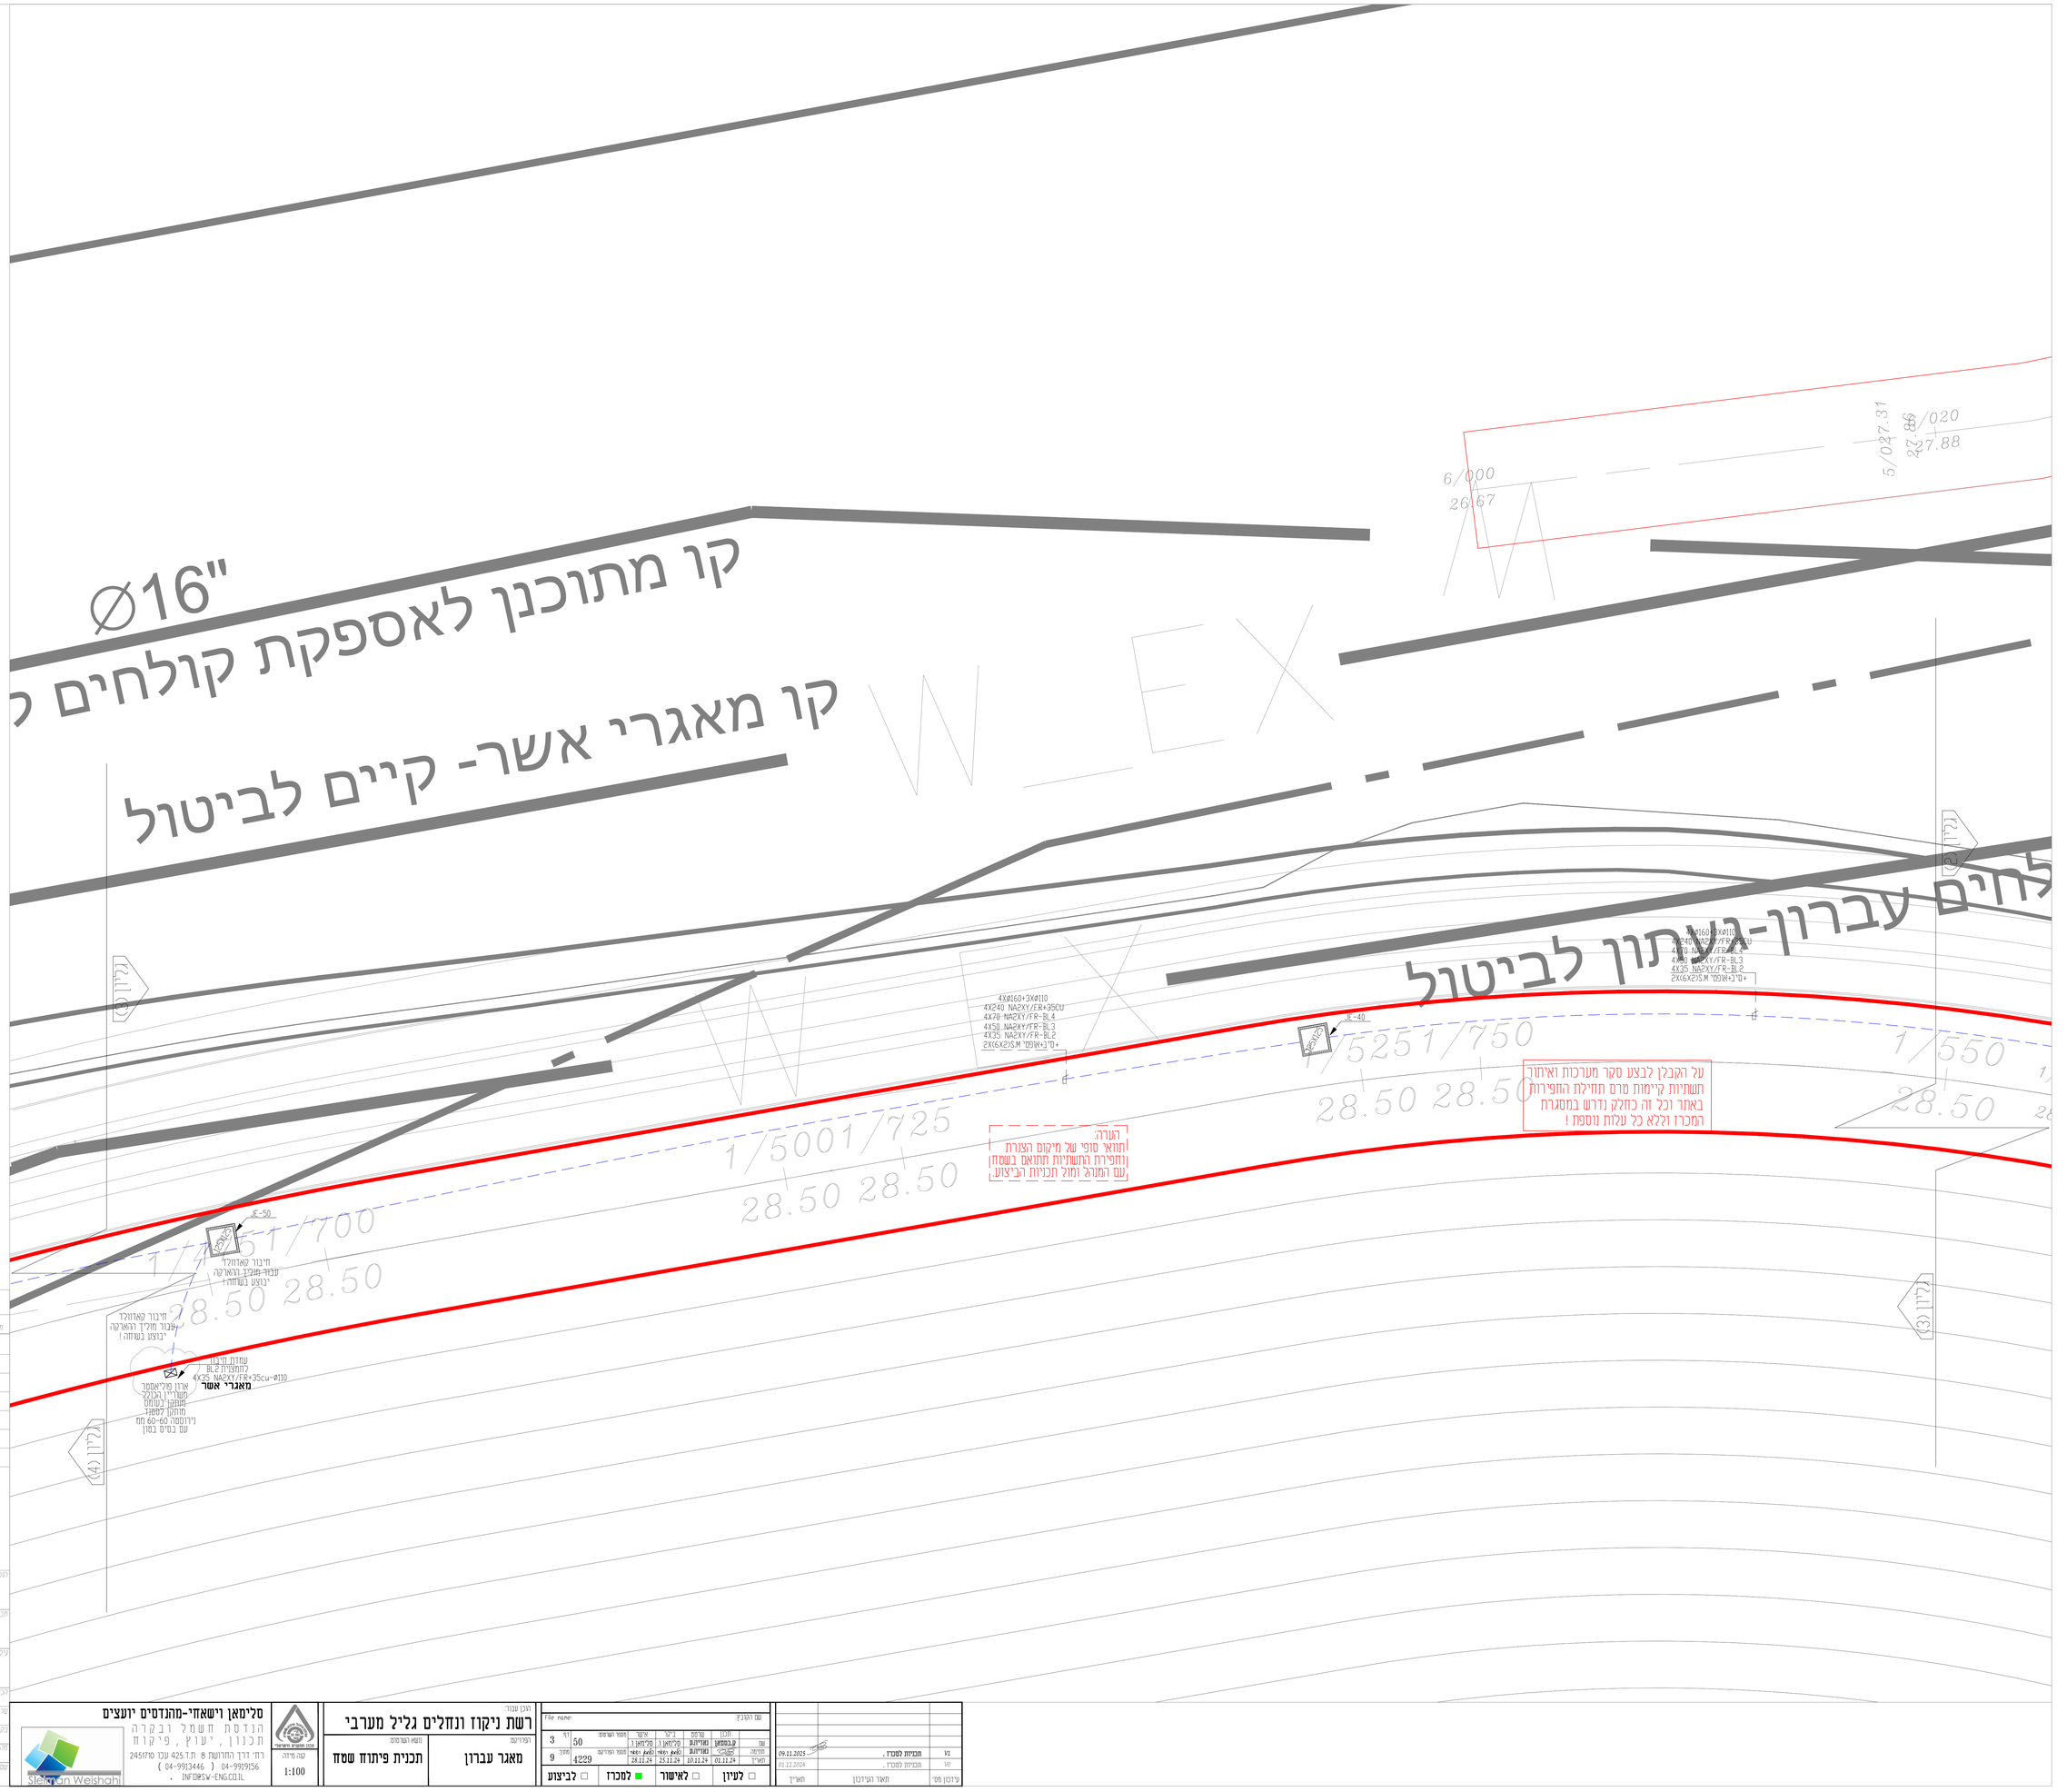









סלימאן וישאחי-מהנדסים יועצים
הנדסת חשמל ובקרה
תכנון , ייעוץ , פיקוח
רח' דרך החרושת 8 ת.ד 425 עכו 2451070
04-9913446 (04-9919156
INFO@SW-ENG.CO.IL .

קנה מידה 1:100

תוכן עבור
רשות ניקוז ונחלים גליל מערבי

תכנית
מאגר עברון

נושא התכנית
תכנית פיתוח שטח

שם הקובץ: File name-							
	תכנון	שרטט	בוקר	אשר	מספר השרטוט	דף	3
שם	קובץ בסמכון	מיכאל ז.	מיכאל ז.		50		
תיקיה	כתובת	מיכאל ז.	מיכאל ז.			מתוך	9
תאריך	01.12.24	10.12.24	25.12.24	26.12.24	מספר הפרויקט 4229		

לעיון ○ לאישור ○ למכרז ■ לביצוע ○

עיכון מס'	תאר העיכון	תאריך
V1	תכניות למכרז .	09.11.2025
V0	תכניות למכרז .	01.12.2024