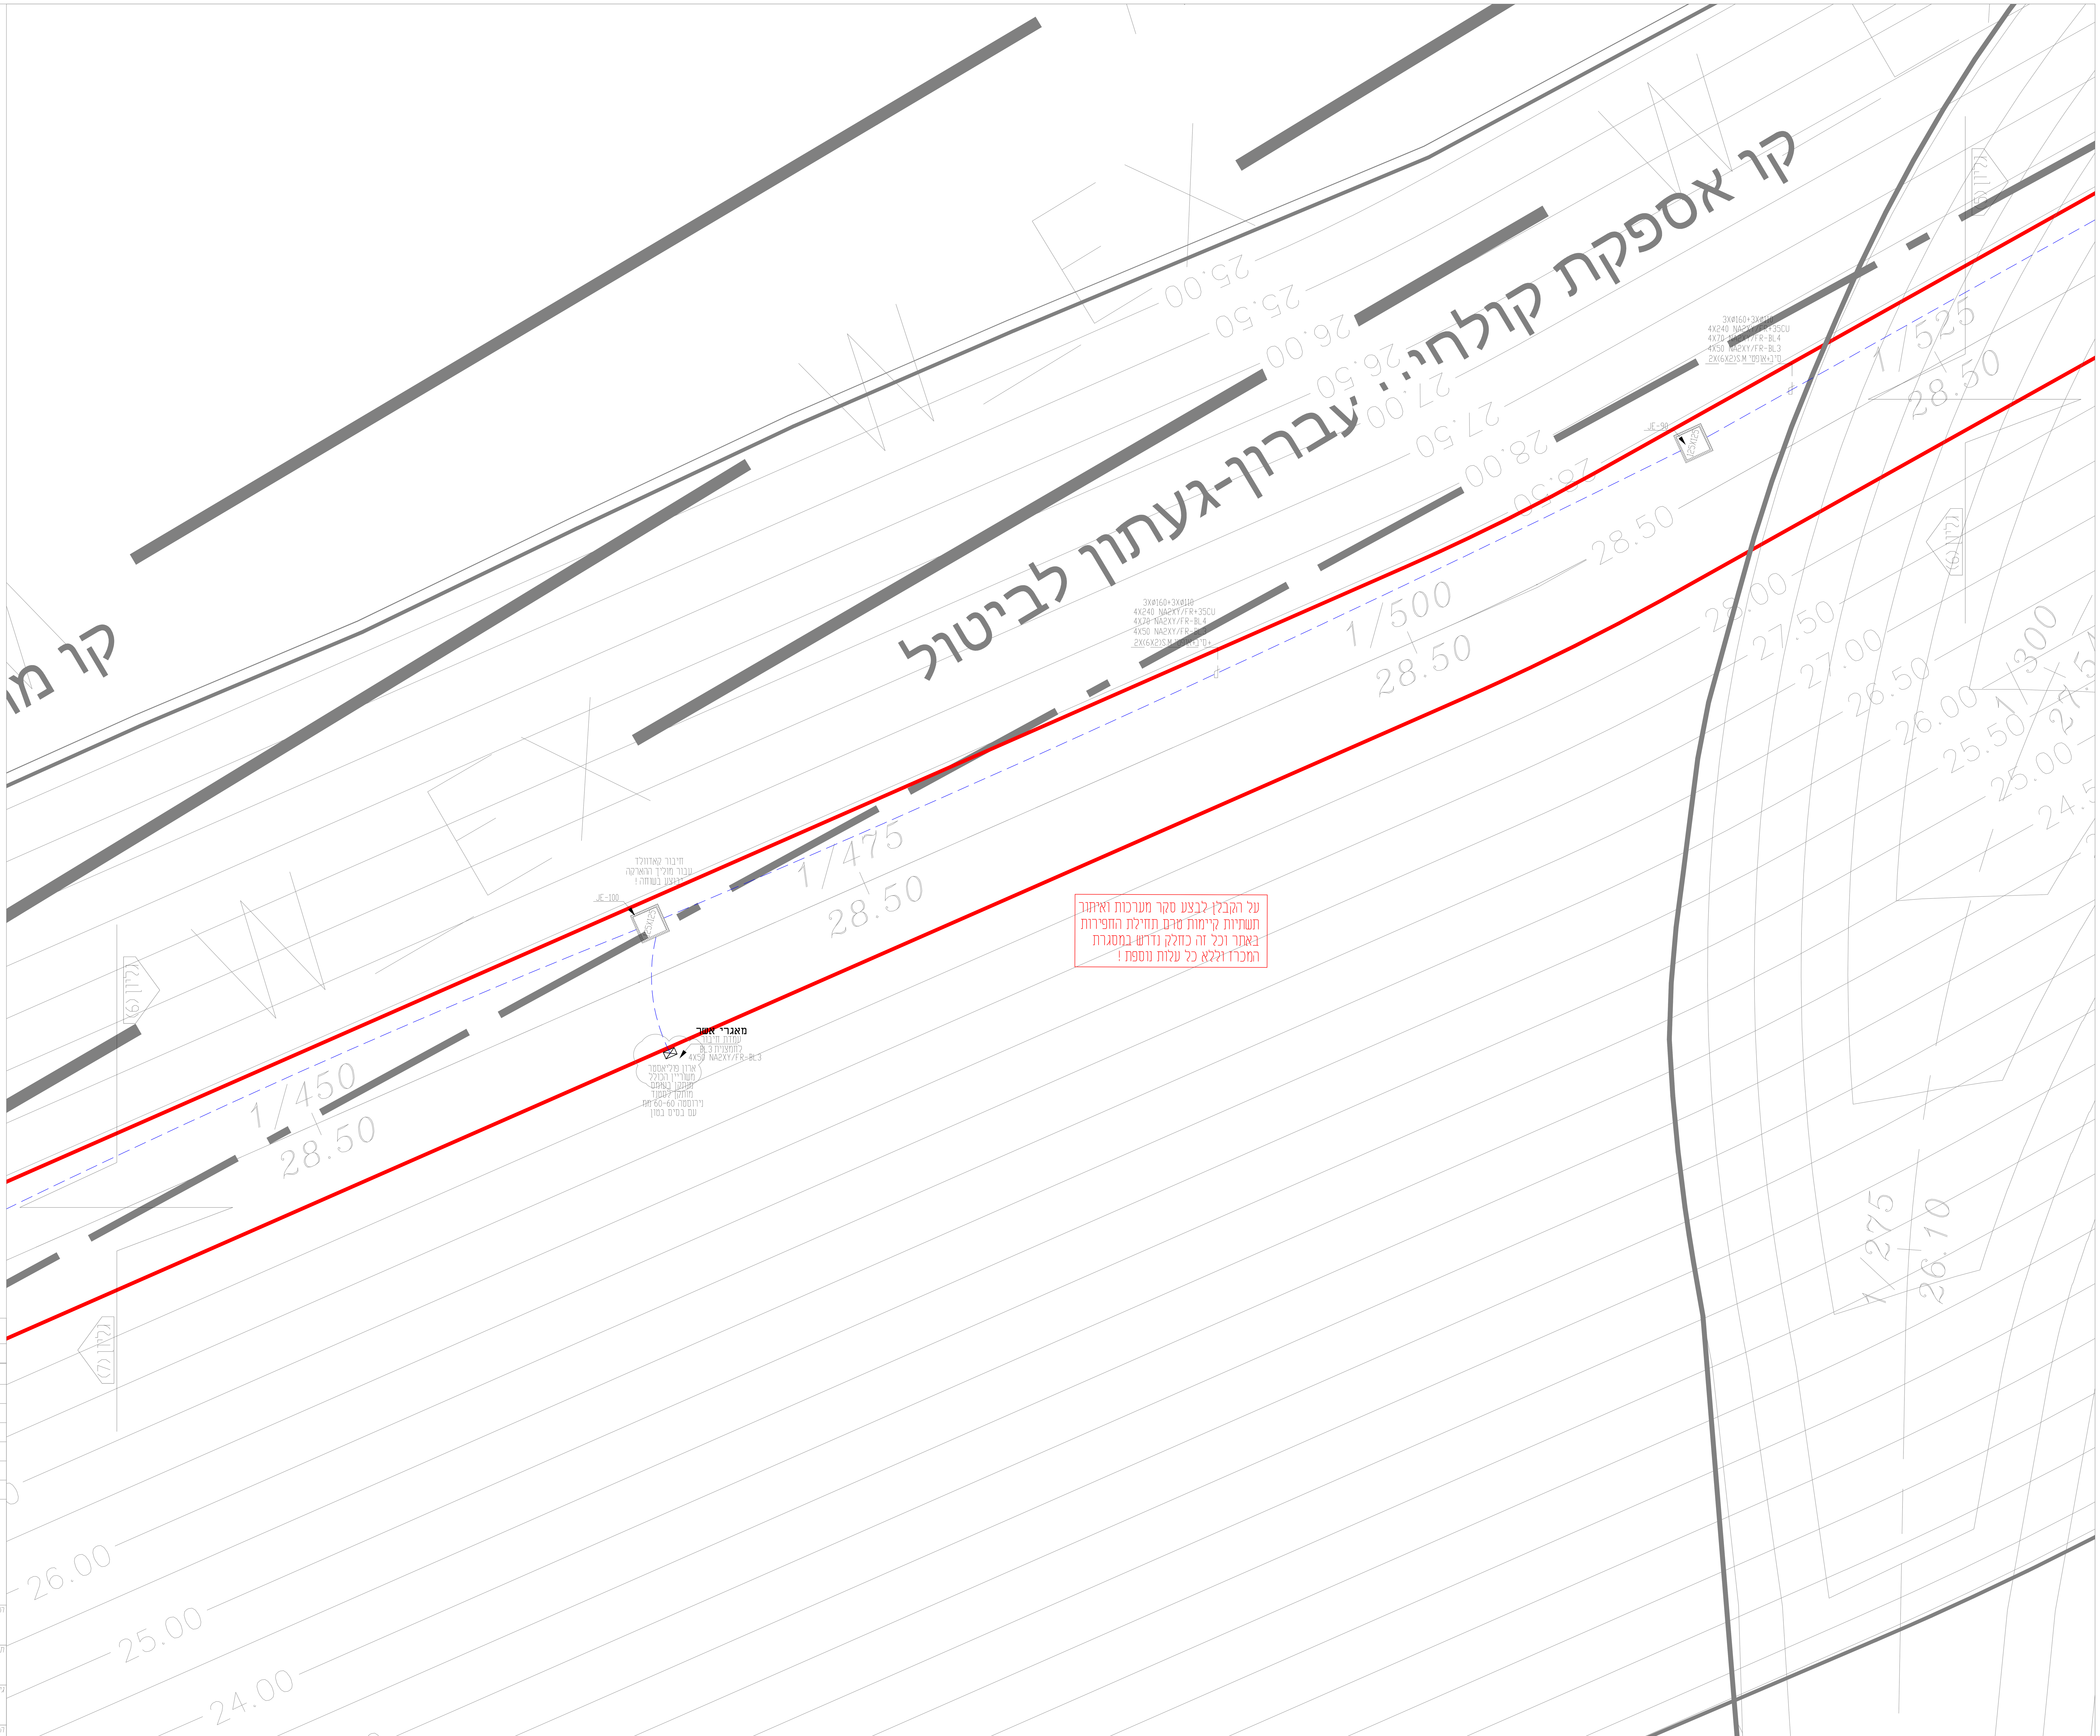


הערות ושינויים

מס'	תיאור	תאריך
5.		
4.		
3.		
2.		
1.		

לעיון ○ לאישור ○ למכרז ○ לביצוע ○

הוכן עבור: רשות ניקוז ונחלים גליל מערבי

תכנית: עברון - מתקן ויסות

גיליון: פיתוח שטח

הכין	תאריך
שרטט	
בקר	קנ"מ
מהדורה	מס' גיליון
שם קובץ	

J:\42\4229\DWG\ \4229-50.dwg

סלימאן וישאחי-מהנדסים יועצים
הנדסת חשמל ובקרה
תכנון, יעוץ, פיקוח
רח' דרך החרושת 8 ת.ד 425 עכו 2451710
(04-9913446) 04-9919156
INFO@SW-ENG.CO.IL

קנה מידה: 1:100

הוכן עבור: רשות ניקוז ונחלים גליל מערבי

הפרויקט: מאגר עברון

נושא השרטוט: תכנית פיתוח שטח

File name: / שם הקובץ:

	תכנן	שרטט	ביקר	אישר	מספר השרטוט	דף
שם	ק.בסמאן	נאזיה.ע	סלימאן ו.	סלימאן ו.	50	6
חתימה					מספר הפרויקט	מתוך
תאריך	01.11.24	10.11.24	25.11.24	28.11.24	4229	9

לעיון ☐ לאישור ☐ למכרז ■ לביצוע ☐

עידכון מס'	תאור העידכון	תאריך
V1	תכניות למכרז .	09.11.2025
V0	תכניות למכרז .	01.12.2024