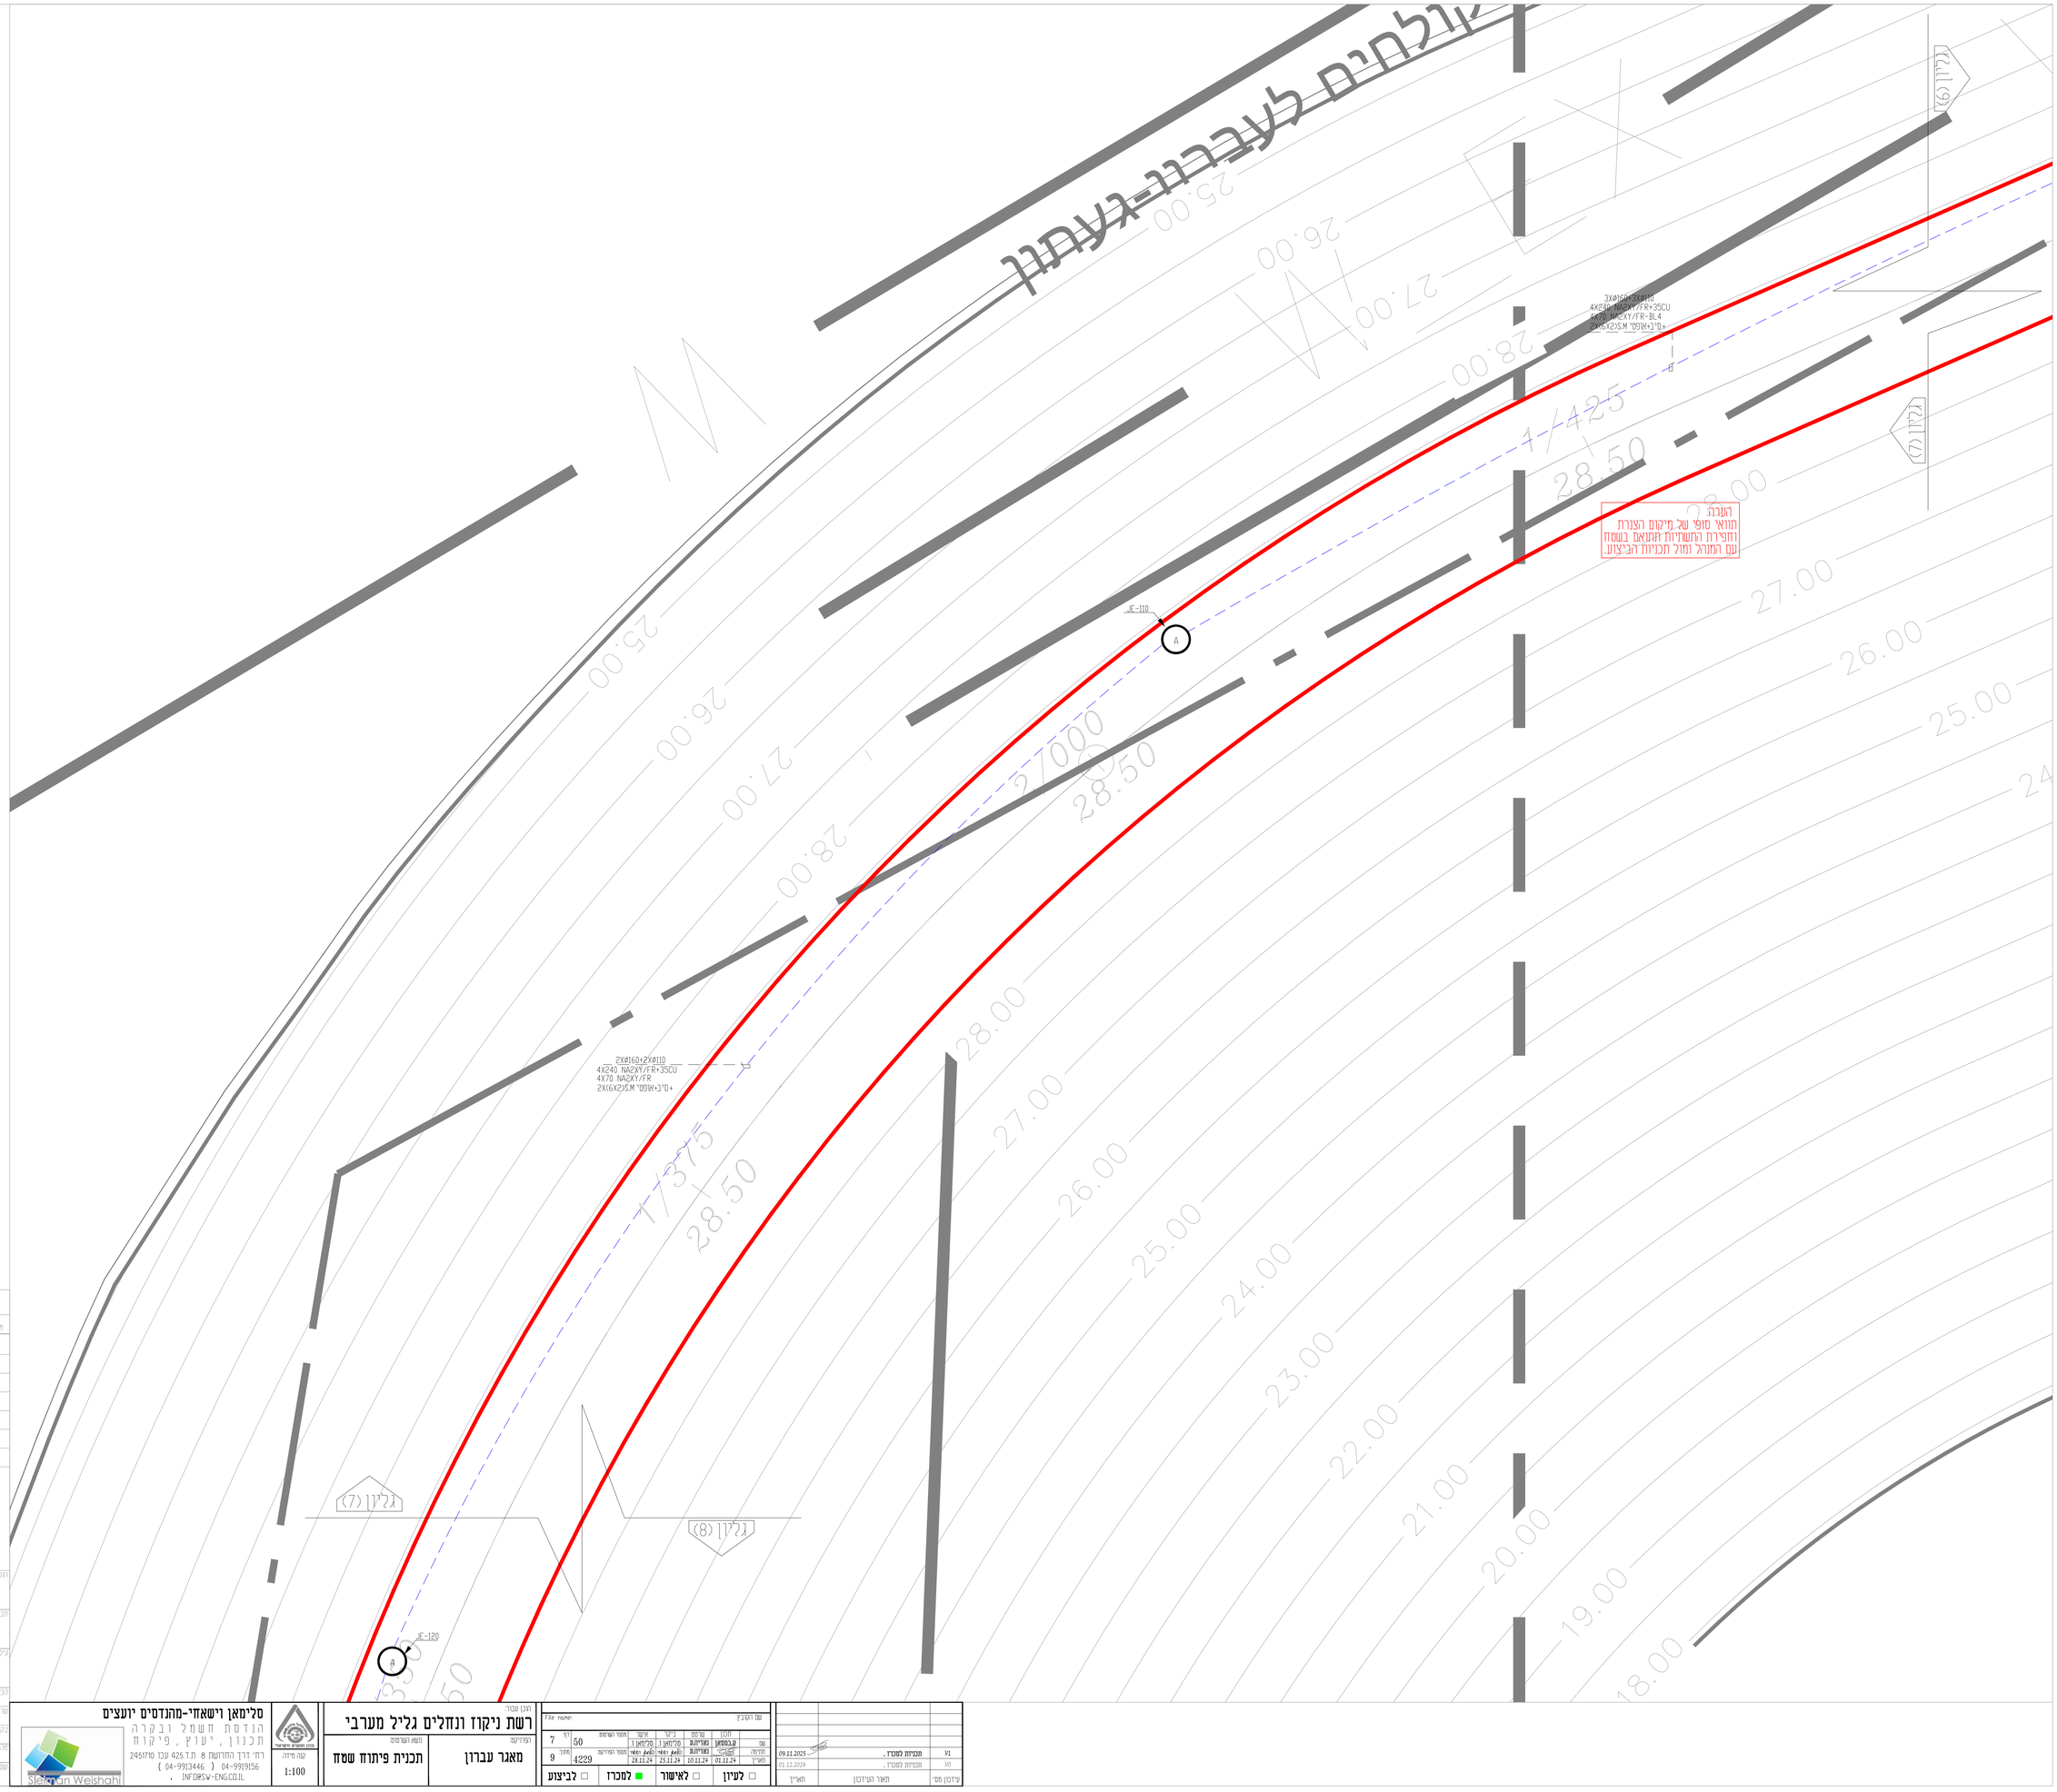


הערות ושינויים		
מס'	תיאור	תאריך
5		
4		
3		
2		
1		






V1	תכניות למכרז .	09.11.2025	
V0	תכניות למכרז	01.12.2024	
עידכון מס'	תאר העידכון	תאריך	

File name:		שם הקובץ:	
הכן	שרטט	בדק	אשר
שם	קובצאן	קלינוב ו.	קלינוב ו.
תאריך	01.12.24	10.11.24	25.11.24
מספר השרטוט			
מספר תכנית			
4229			
דף			
7			
מתוך			
9			

לעיון ☐ לאישור ☐ למכרז ■ לביצוע ☐

הוכן עבור
רשת ניקוז ונחלים גליל מערבי

רמ"ריקוס
מאגר עברון

שמה המפרסם
תכנית פיתוח שטח

קנה מידה
1:100

סלימאן וישאחי-מהנדסים יועצים
הנדסת חשמל ובקרה
הכנון , ייעוץ , פיקוח
רח' דרך התרשטן 8 ת.ד 425 עכו 2451070
04-9913446 (04-9919156)
INFO@SW-ENG.CO.IL

Sleiman Weishahi

\\42\4229\DWG\ \4229-50.dwg