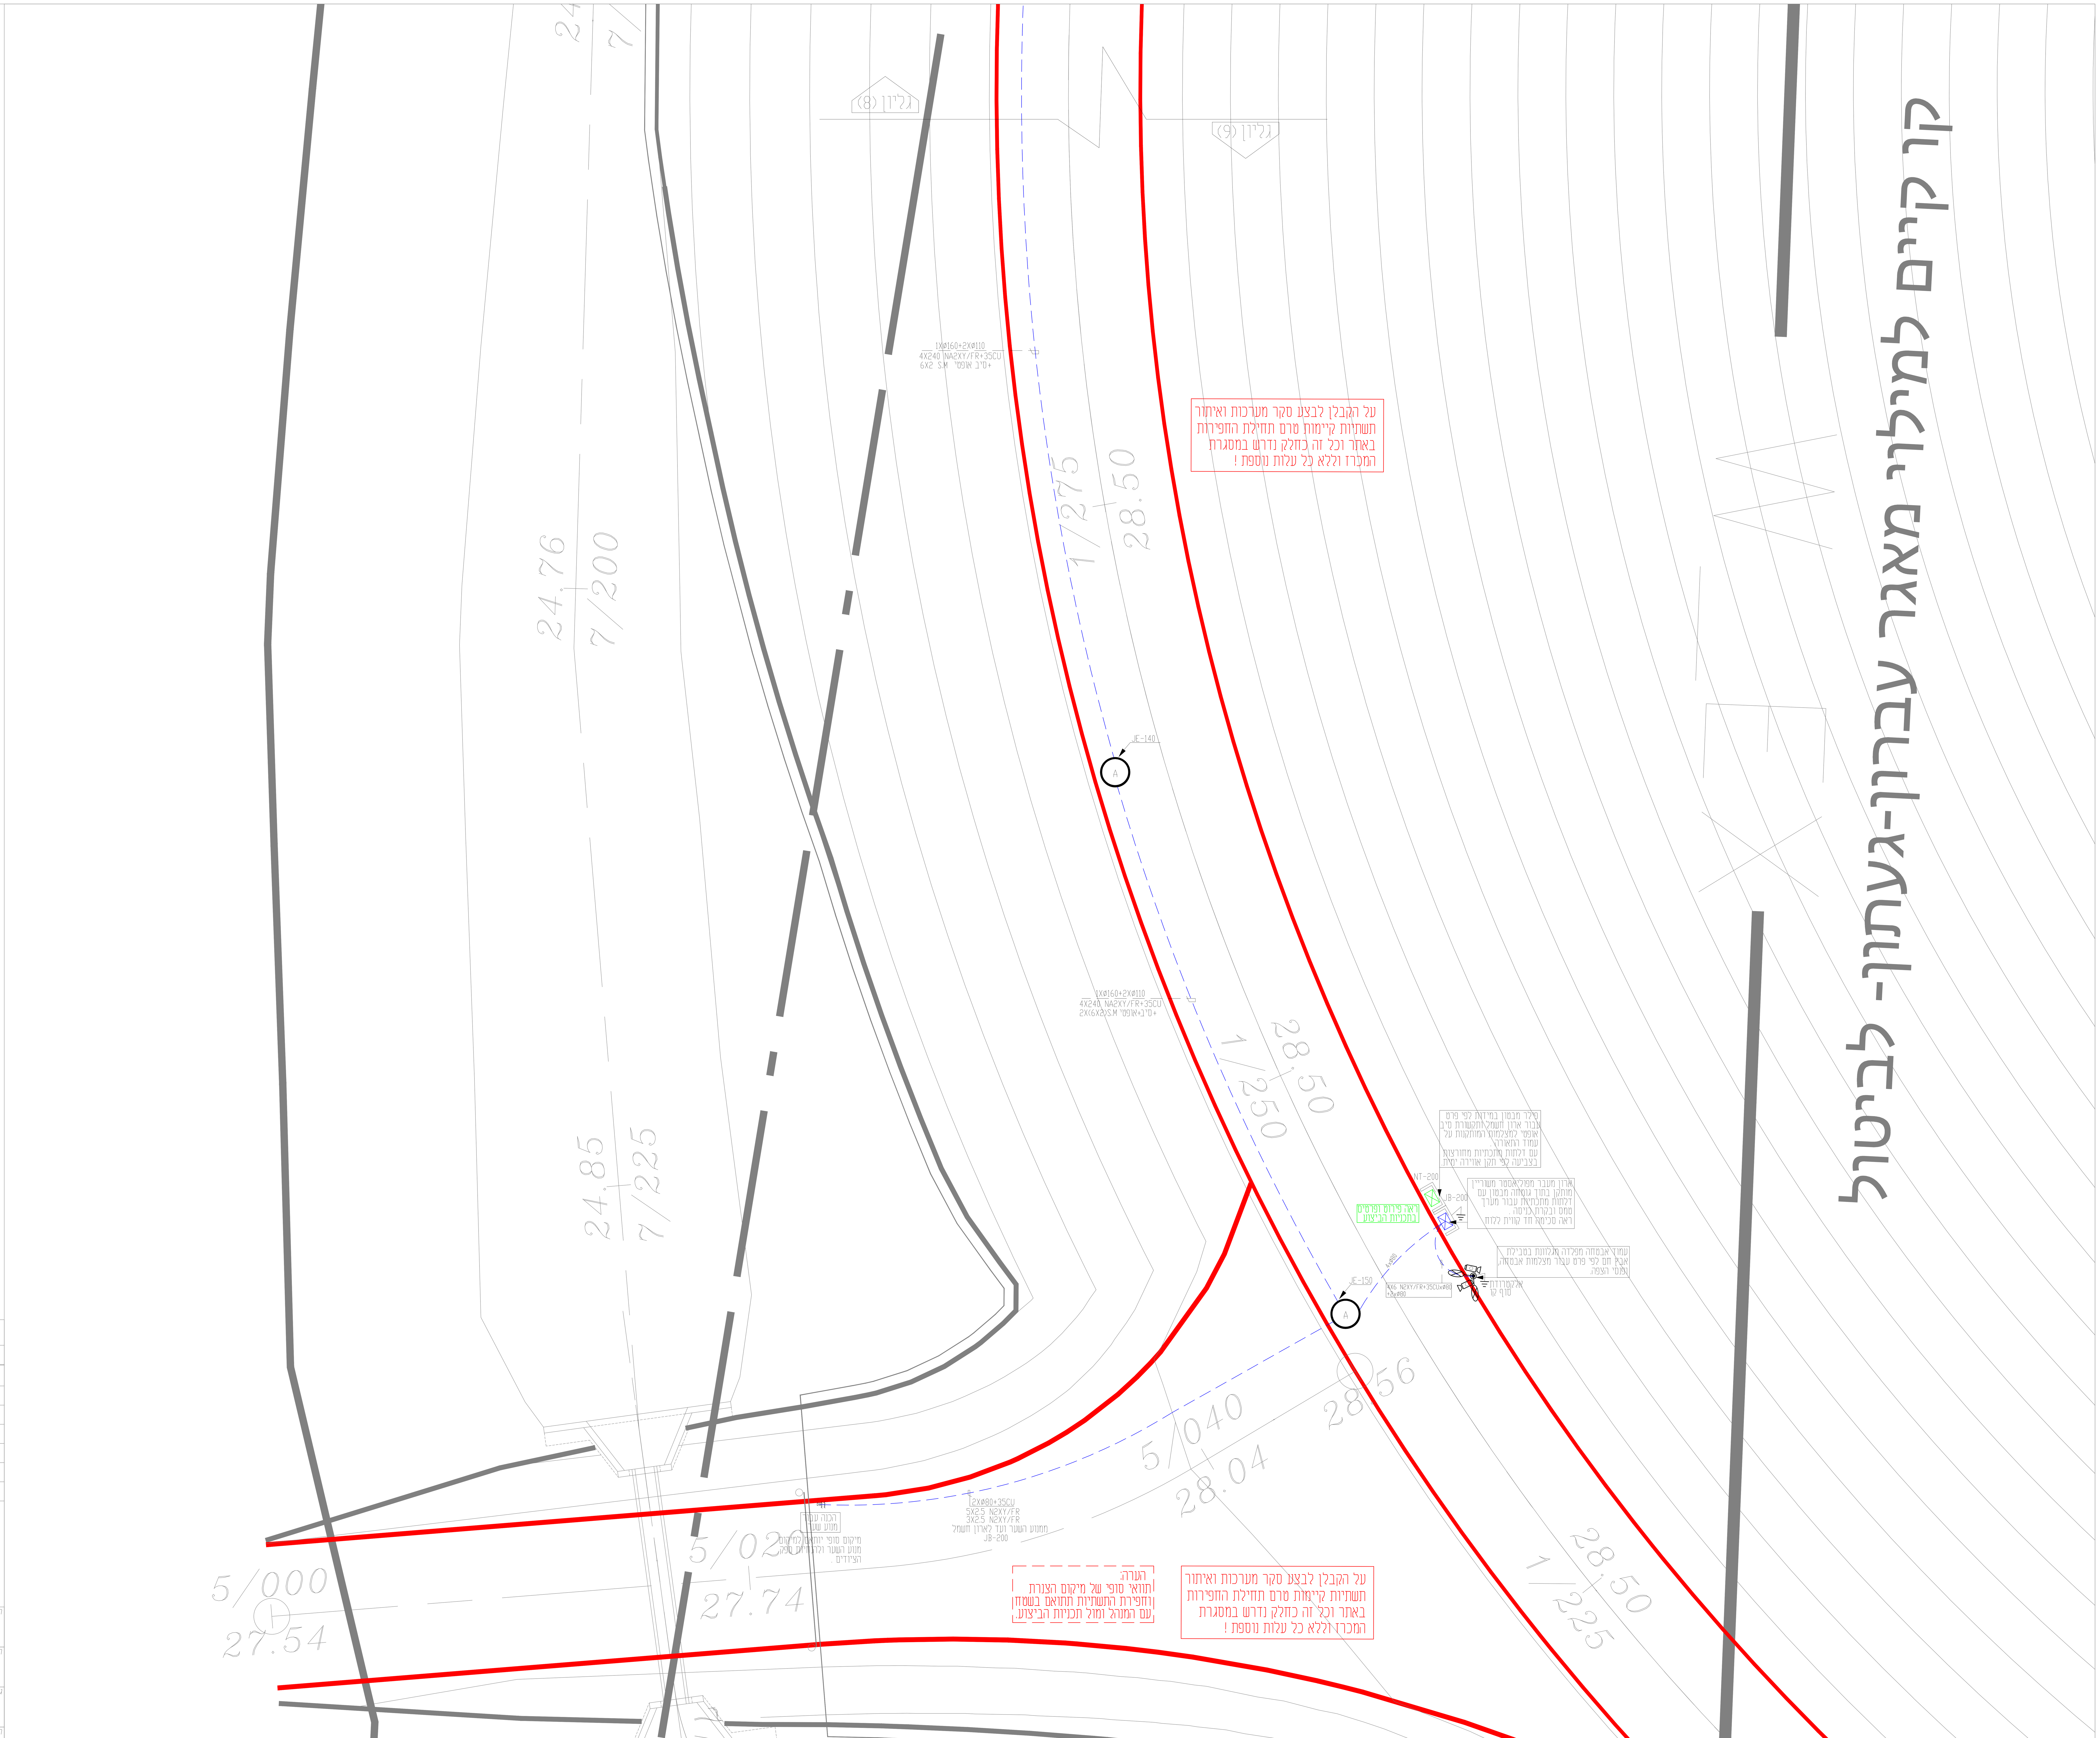


עידכון מס'	תאור העידכון	תאריך
V1	תכניות למכרז .	09.11.2025
V0	תכניות למכרז .	01.12.2024

	תכנן	שרטט	ביקר	אישר
שם	ק.בסמאן	נאדיה.ע	סלימאן .ז	סלימאן .ז
תאריך	01.11.24	10.11.24	25.11.24	28.11.24

מספר השרטוט: 50 | דף: 9 | מתוך: 9
מספר הפרויקט: 4229
לעיון ☐ לאישור ☐ למכרז ■ לביצוע ☐

הוכן עבור: רשת ניקוז ונחלים גליל מערבי
הפרויקט: מאגר עברון
נושא השרטוט: תכנית פיתוח שטח
קנה מידה: 1:100

סלימאן וישאחי-מהנדסים יועצים
הנדסת חשמל ובקרה
תכנון, יעוץ, פיקוח
רח' דרך החרושת 8 ת.ד 425 נוף הגליל 2451710
04-9919156 (04-9913446)
INFO@SW-ENG.CO.IL
Sleiman Weishahi

הוכן עבור: רשת ניקוז ונחלים גליל מערבי
תכנית: עברון – מתקן ויסות
גיליון: פיתוח שטח