


תנוחה
קנ"מ 1 : 50

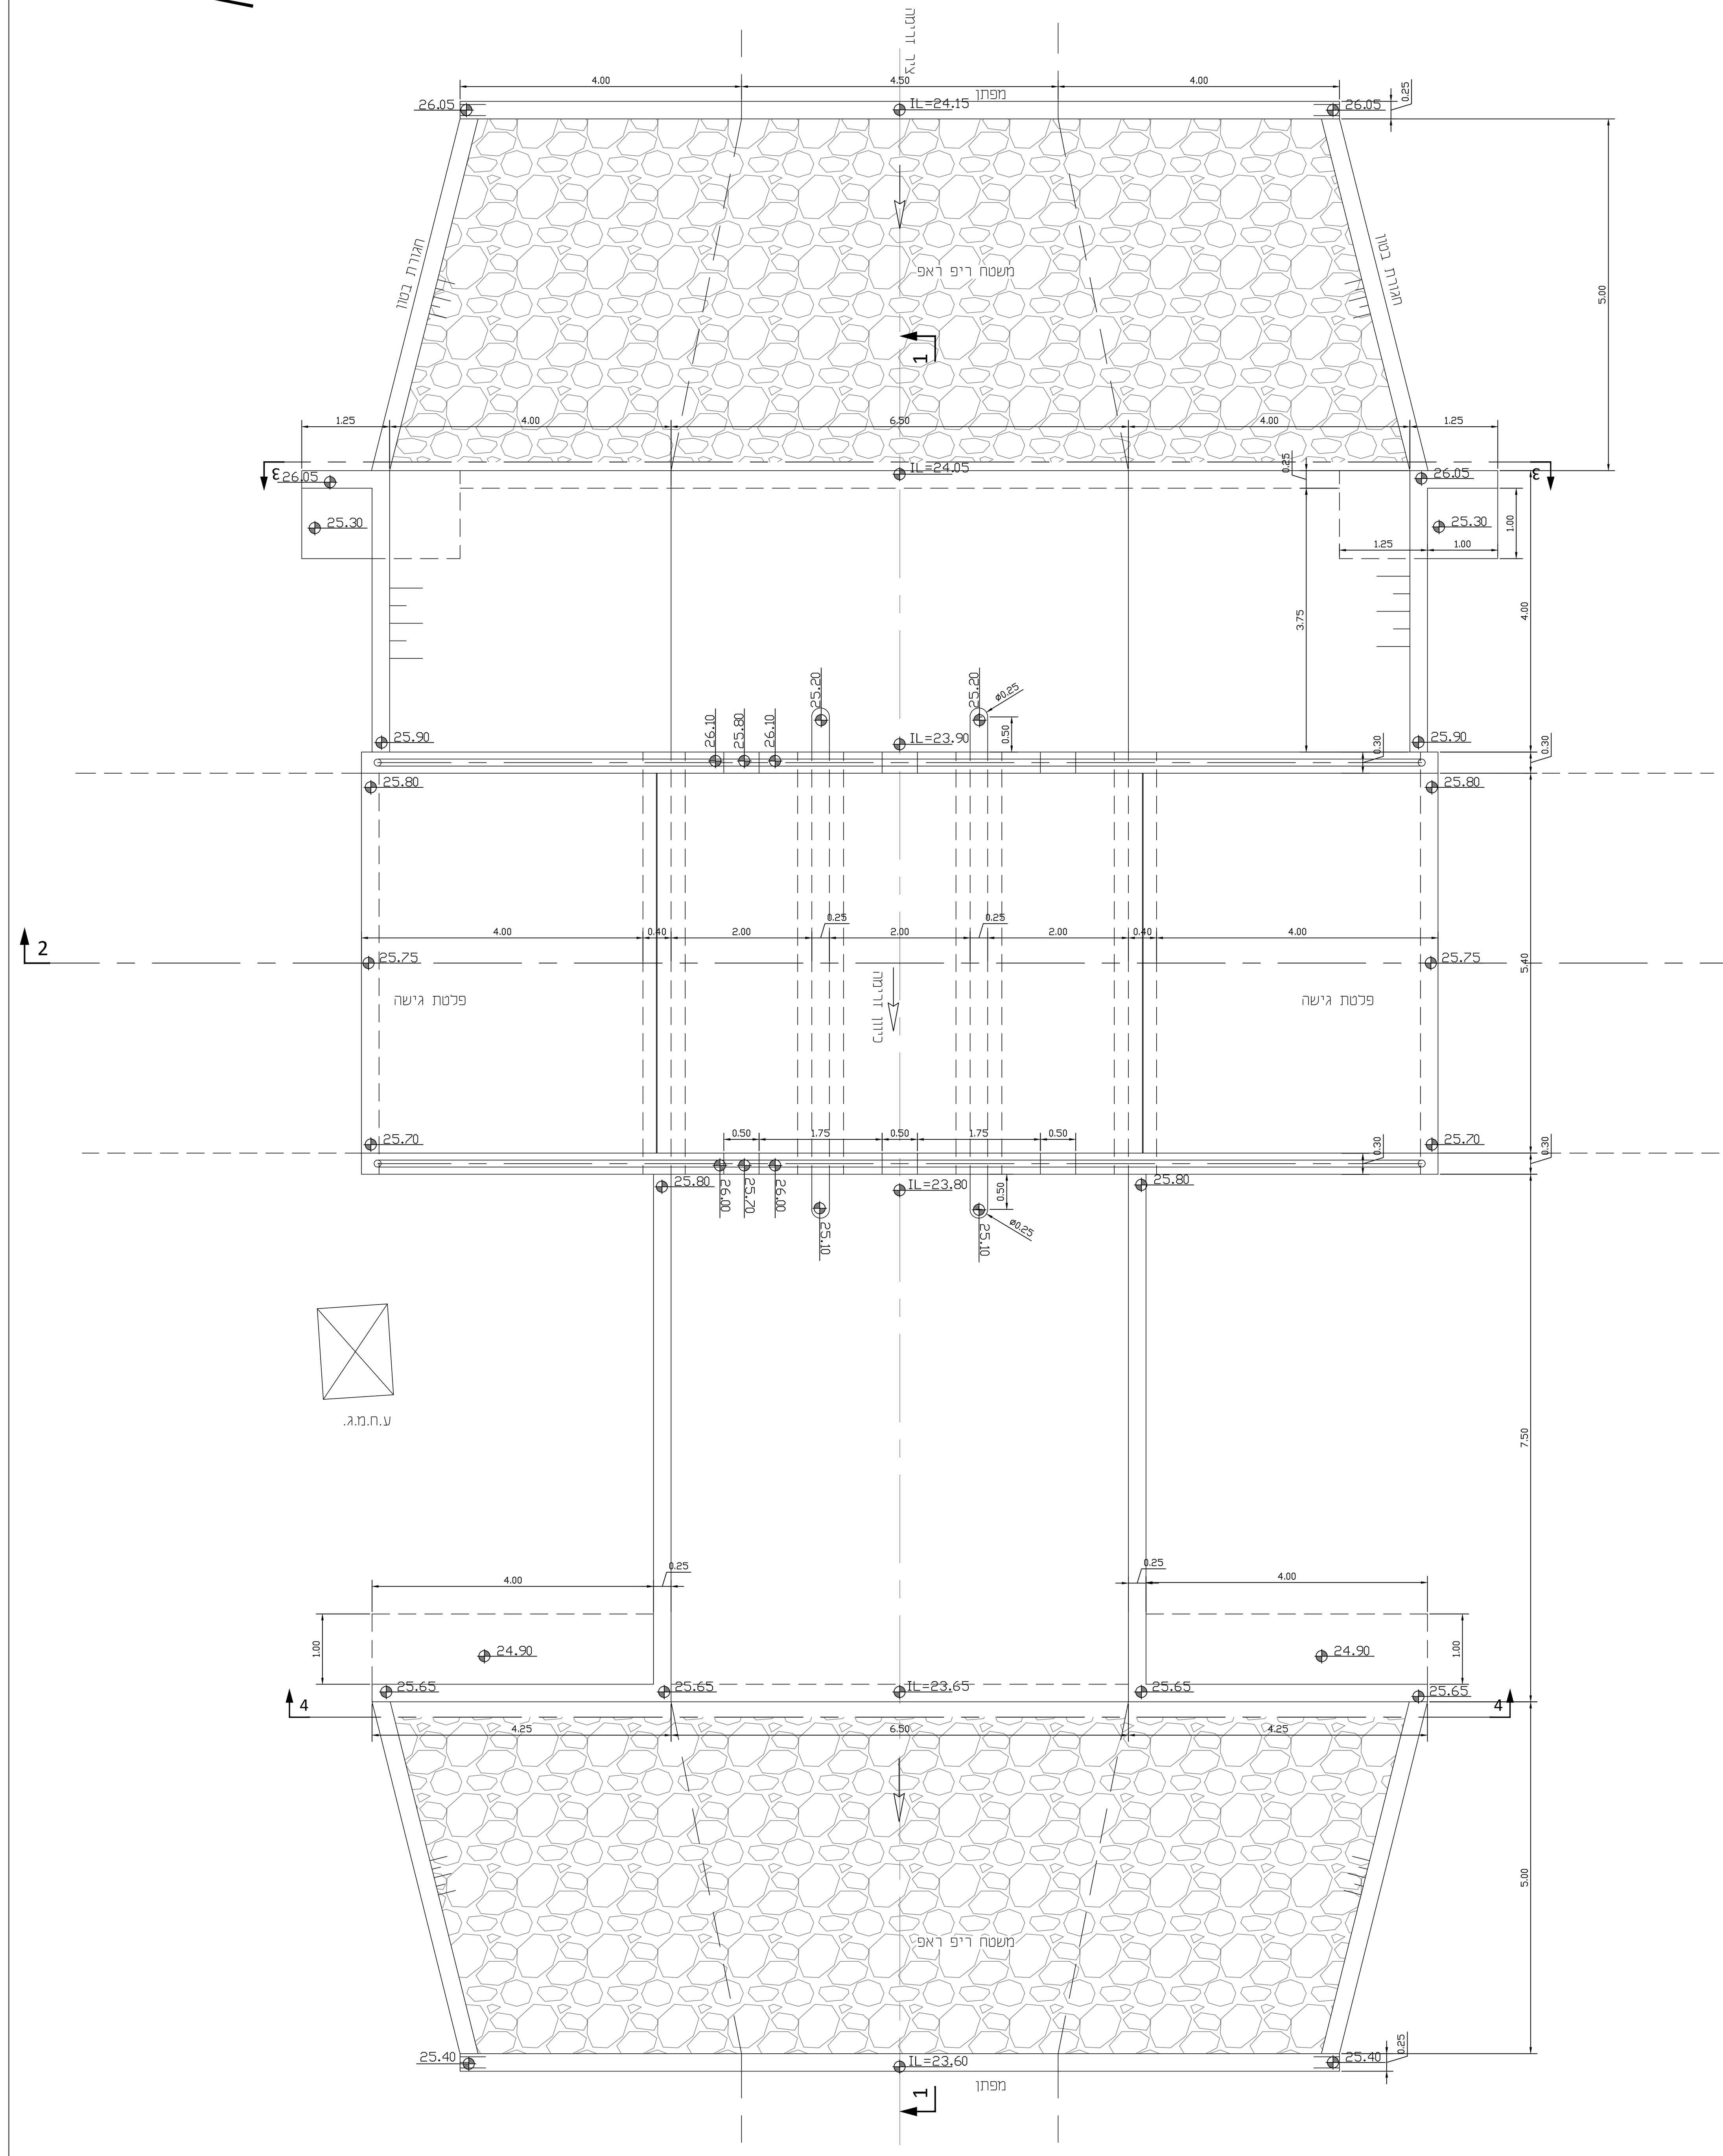


חתך 2 - 2
קנ"מ 1 : 50

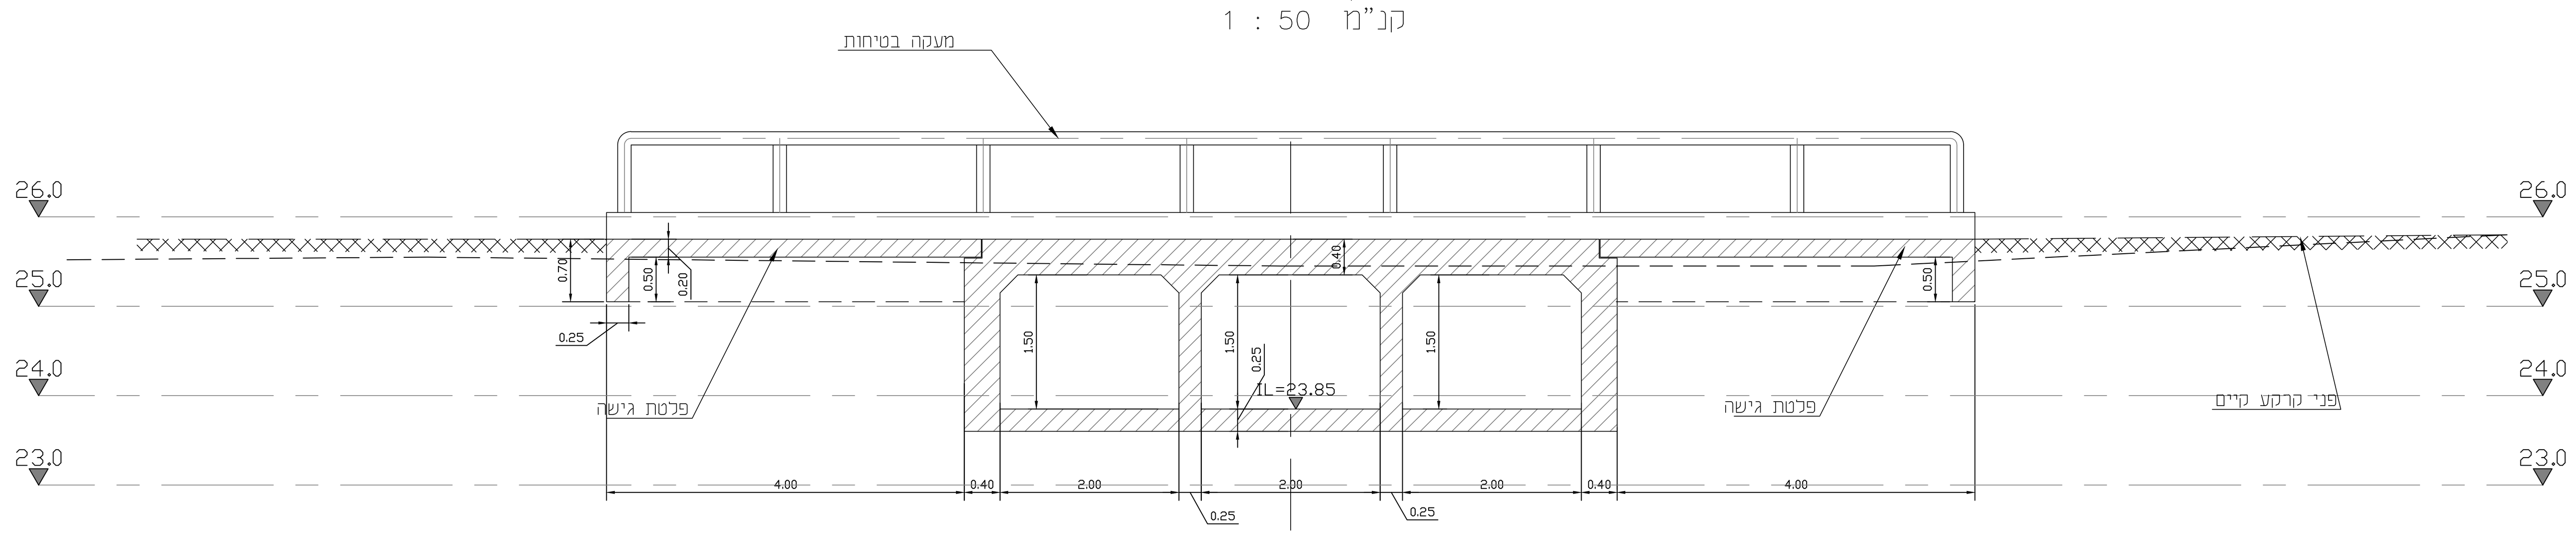


מבט צד 3 - 3
קנ"מ 1 : 50

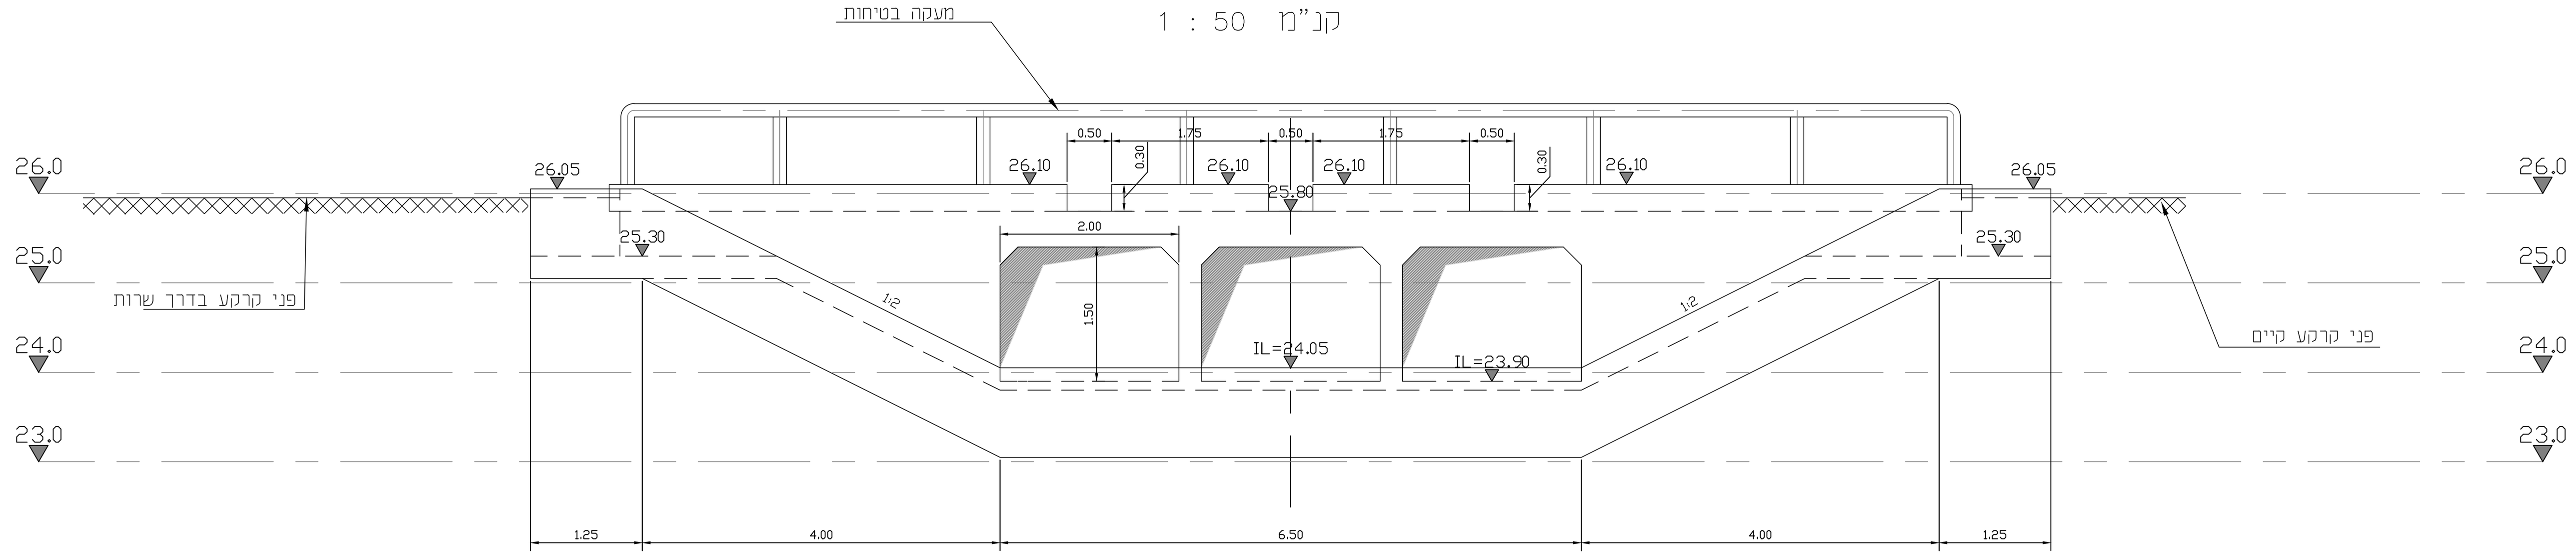


מבט צד 4 - 4
קנ"מ 1 : 50

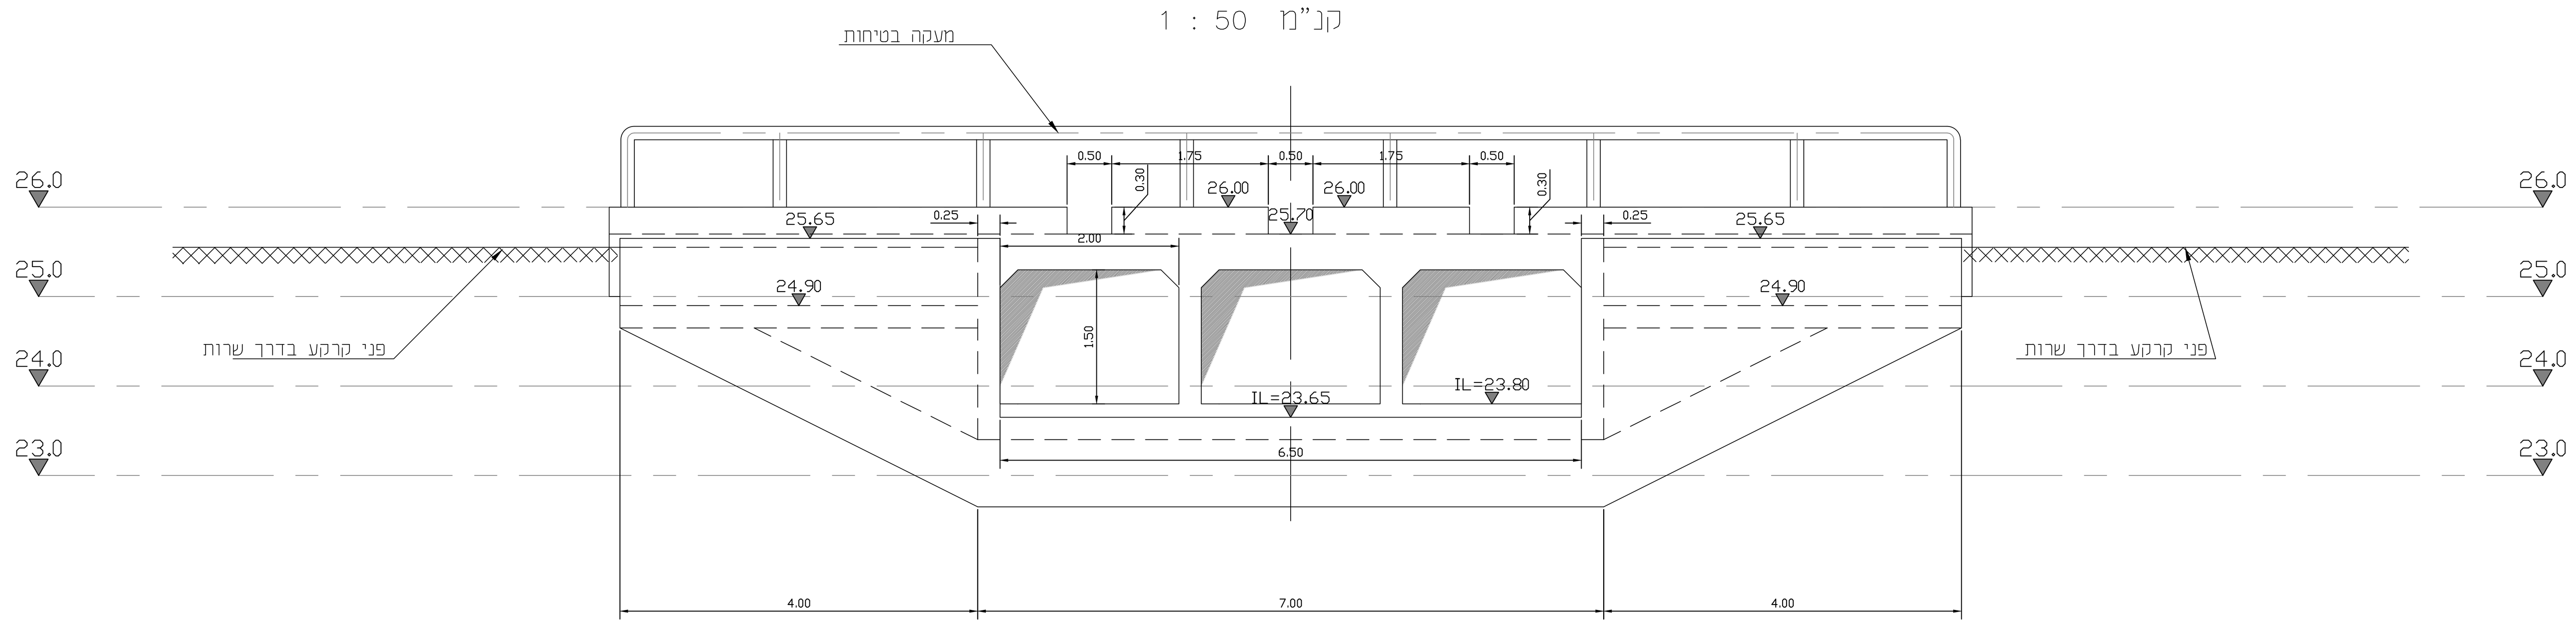


חתך 1 - 1
קנ"מ 1 : 50

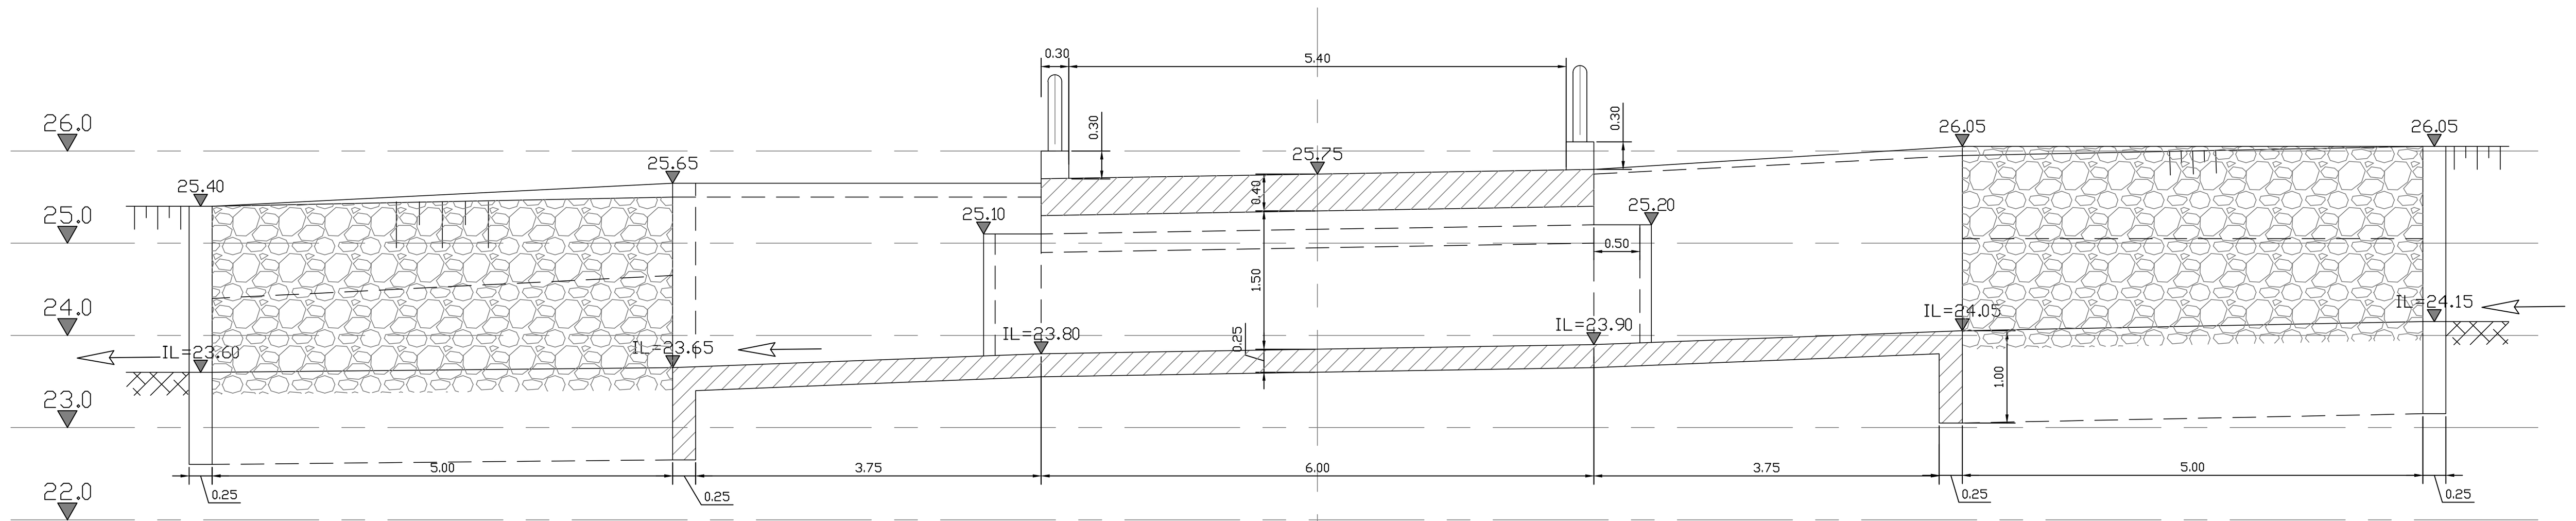


חתך טיפוסי
קנ"מ 1 : 50

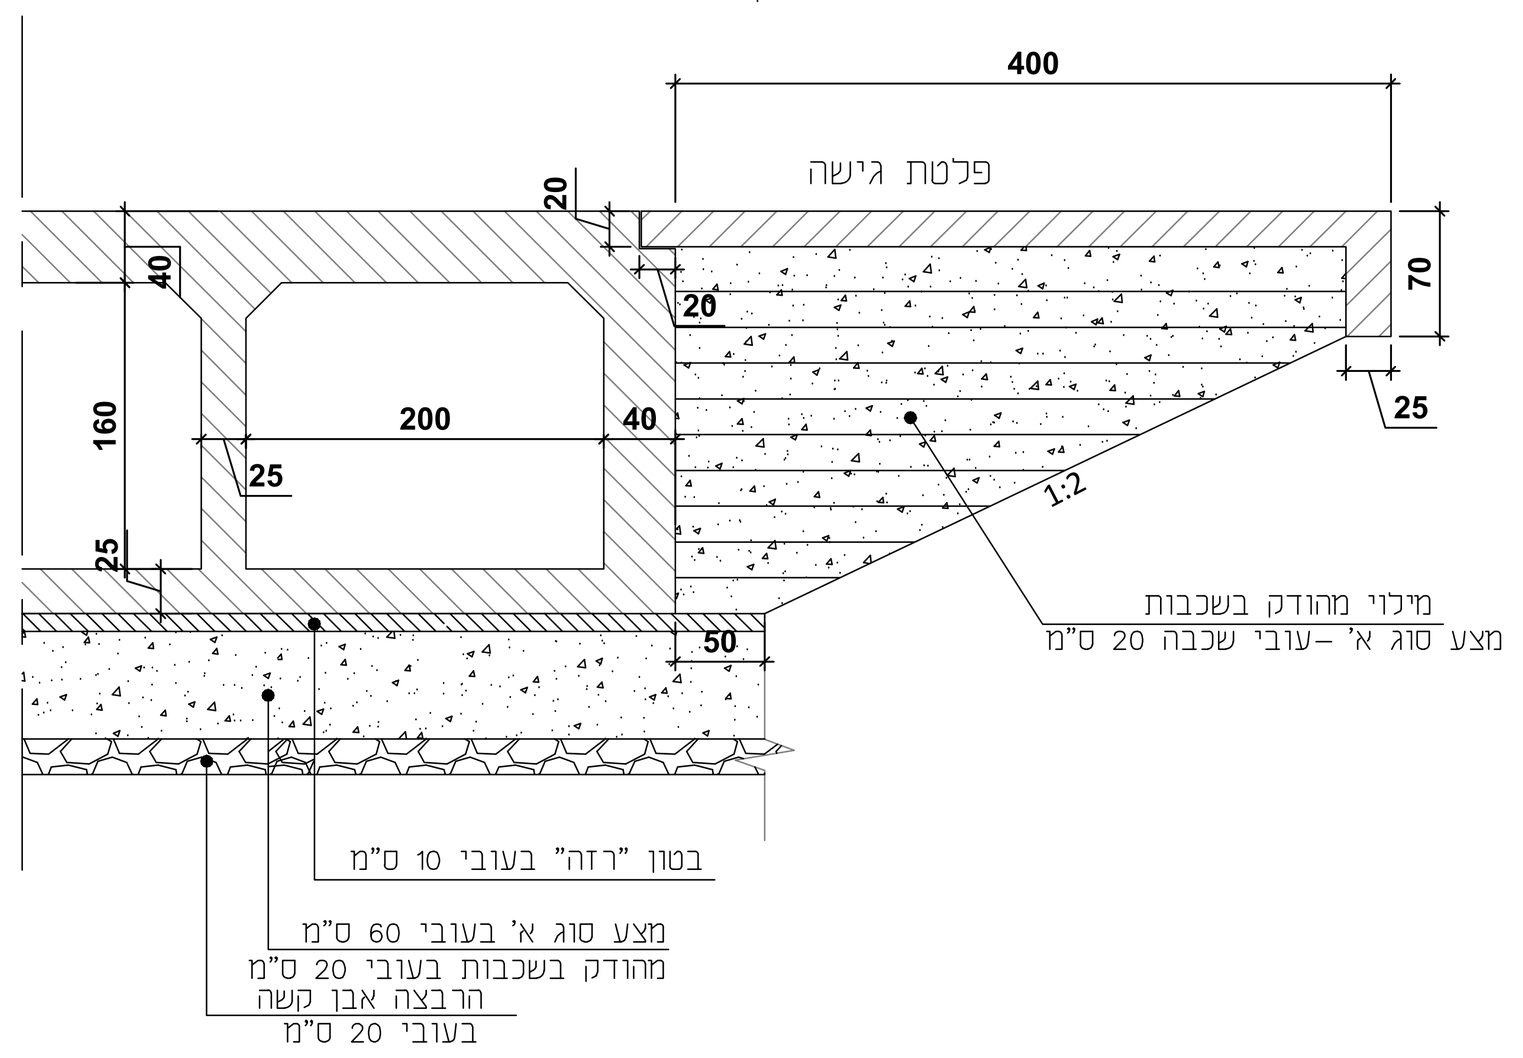

דיפון תעלות
אבן משוקעת בבטון מזויין (ריפ-רפ)
קנ"מ 1:25

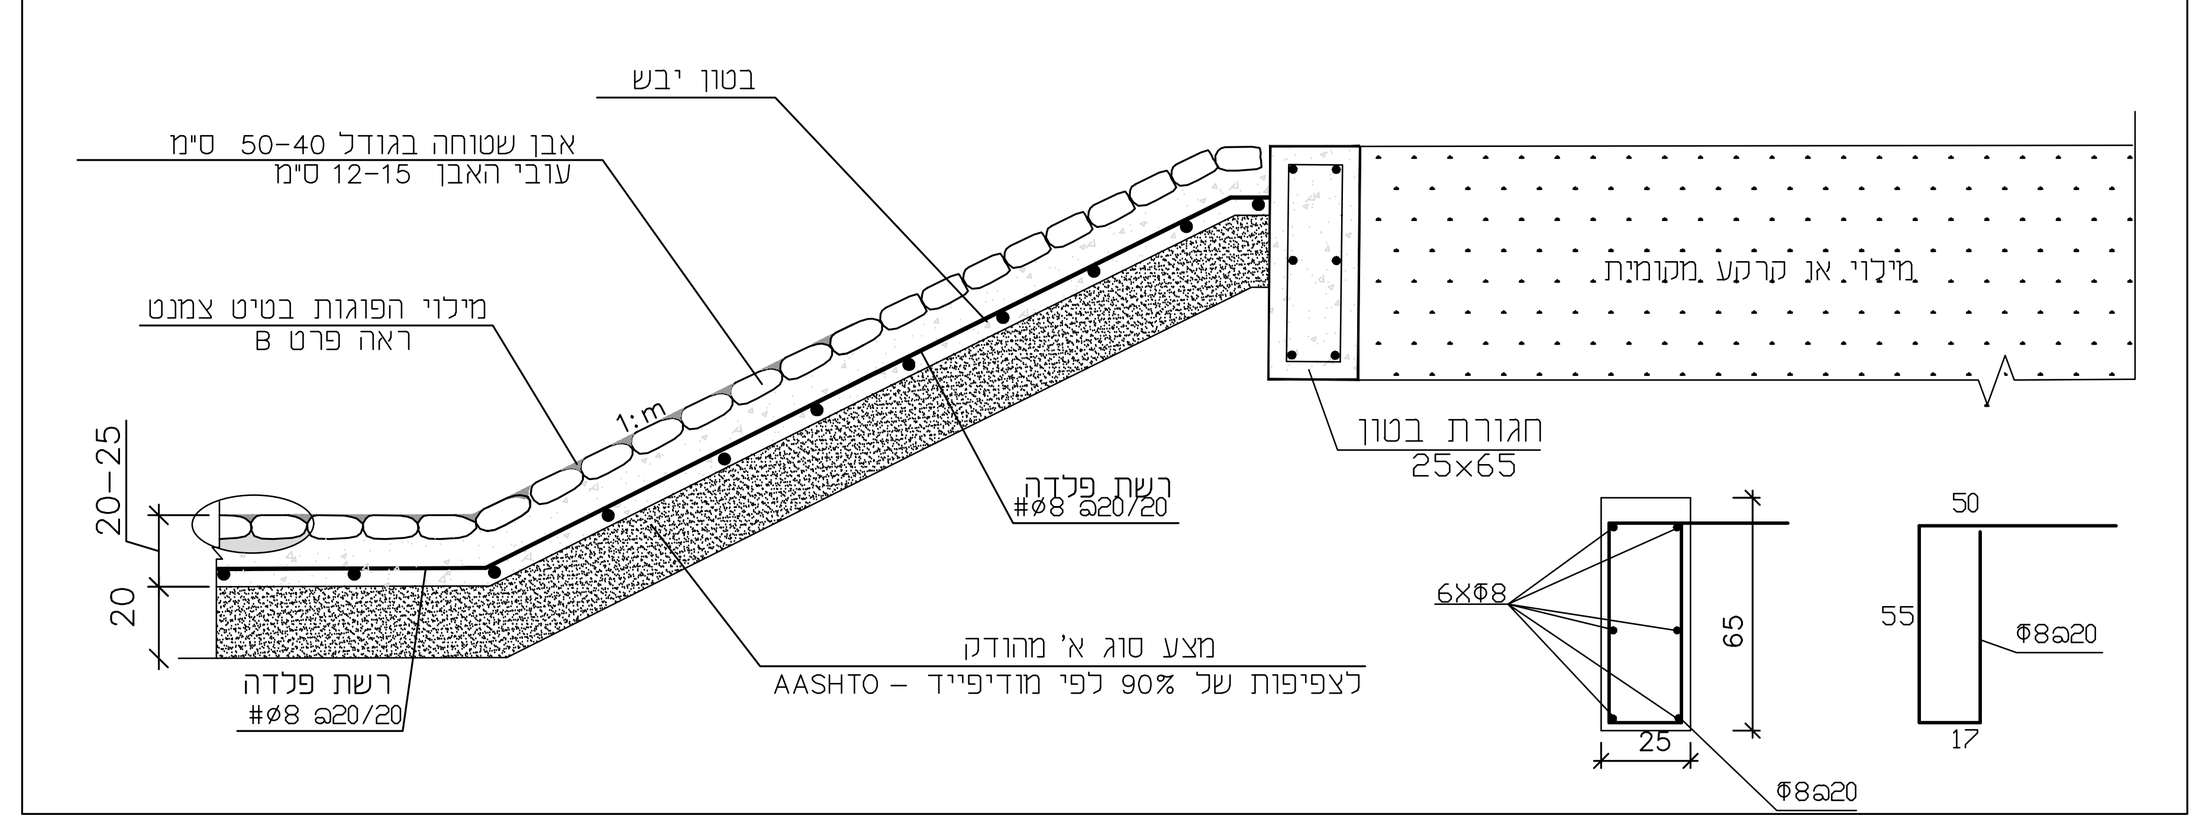

פרט B
קנ"מ 1:10

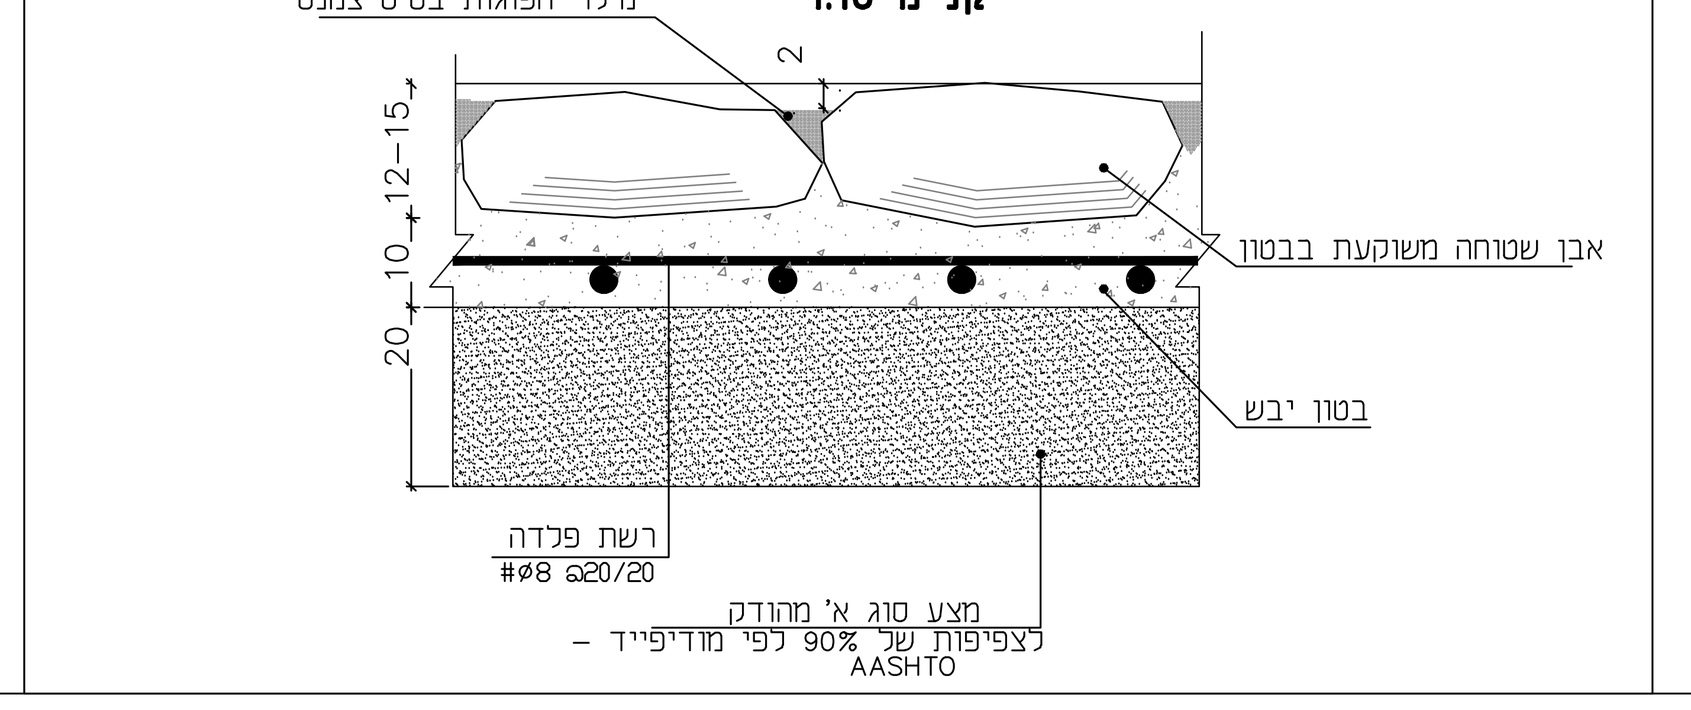

הערות ושינויים

מס'	תיאור	תאריך
.5		
.4		
.3		
.2	עדכון לביצוע	18.08.2025
.1	עדכון למכרז לפי משרד האוצר	15.06.2025

לעיון ◯ לאישור ◯ למכרז ◯ לביצוע ◉

פלגי מים בע"מ
חברה לפיתוח מקורות מים
מתחם מ.א.מגידו 1812000
טל. 04-9893078, 04-9893231
פקס 04-9893502, office@p-ma.co.il
www.palgey-maim.co.il

הוכן עבור: **רשות ניקוז ונחלים גליל מערבי**

תכנית: **נחל געתון -מתקן ויסות**

גיליון: **מעביר סמי אירי**
תנוחה וחתכים

תאריך	25.12.2024	הכין	יאן
קנ"מ	1:50	שרטט	יאן
מס' גיליון	4633-07	בקר	אברי
		מהדורה	

שם קובץ: H:\03 - NIKUZ_1\2023\03-23-4633\DWG\WORK\4633-07prt.dwg