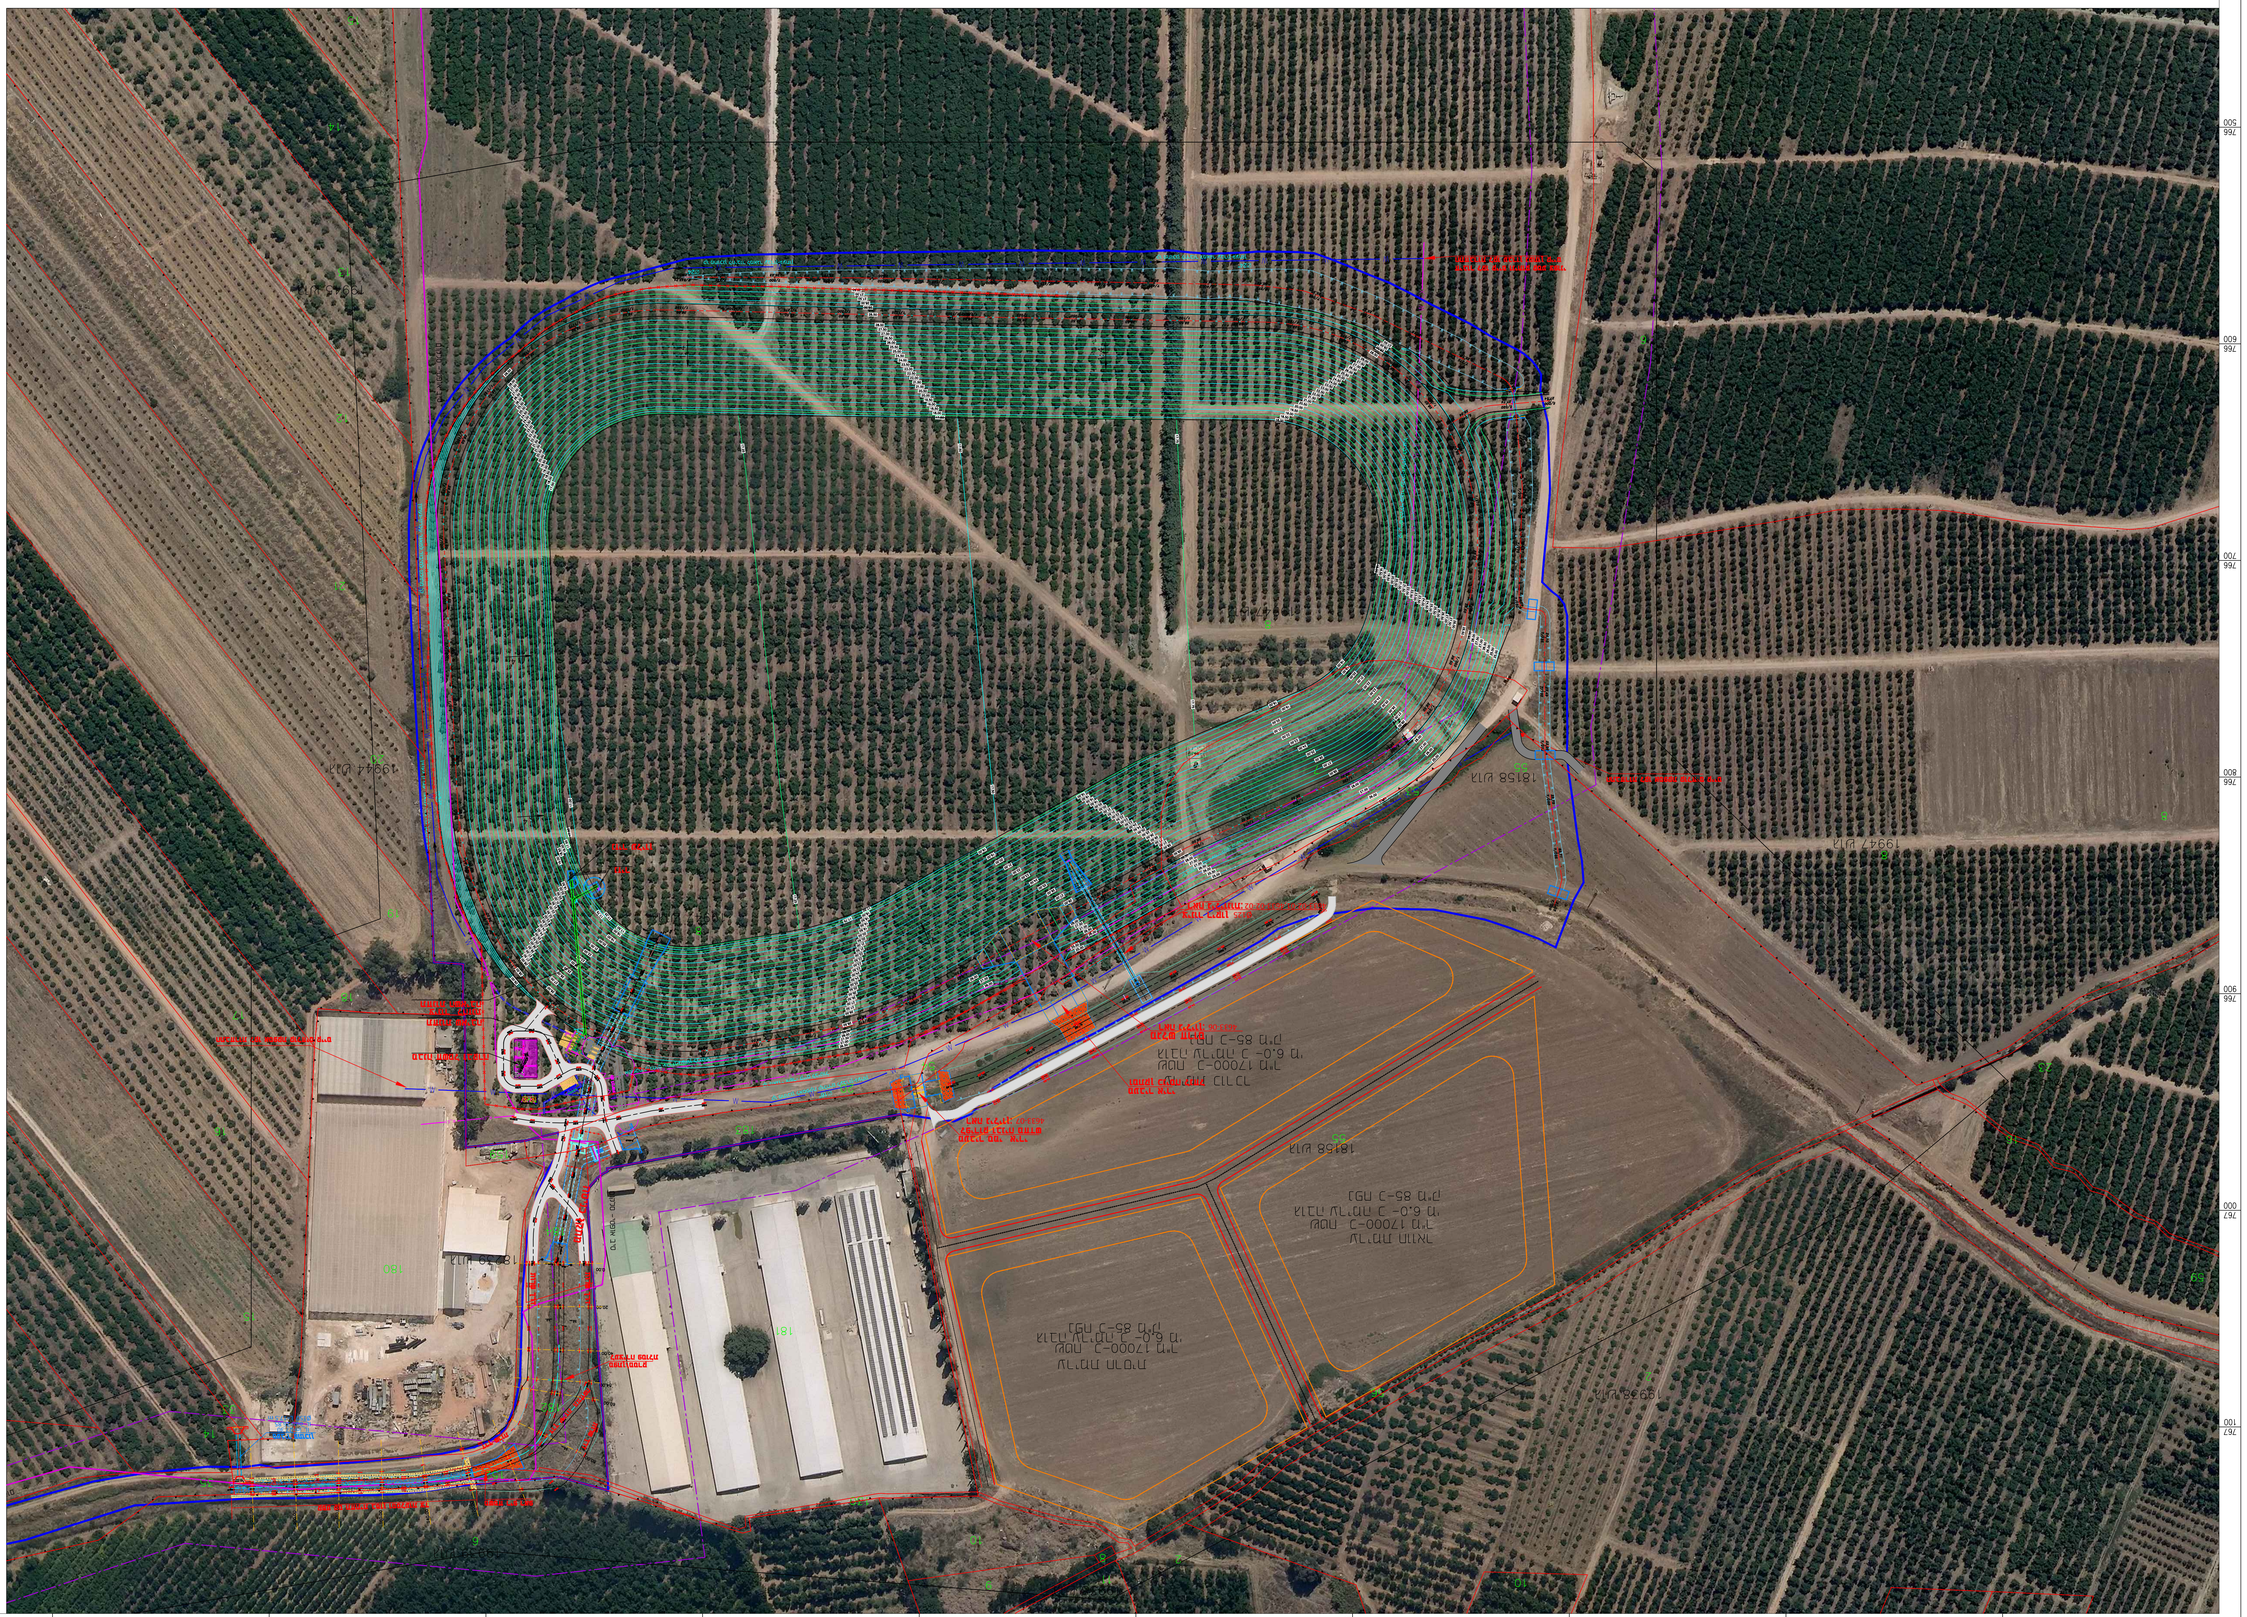

גבול מגרש
גבול מגרש
גבול מגרש