


מבט על
1 : 25

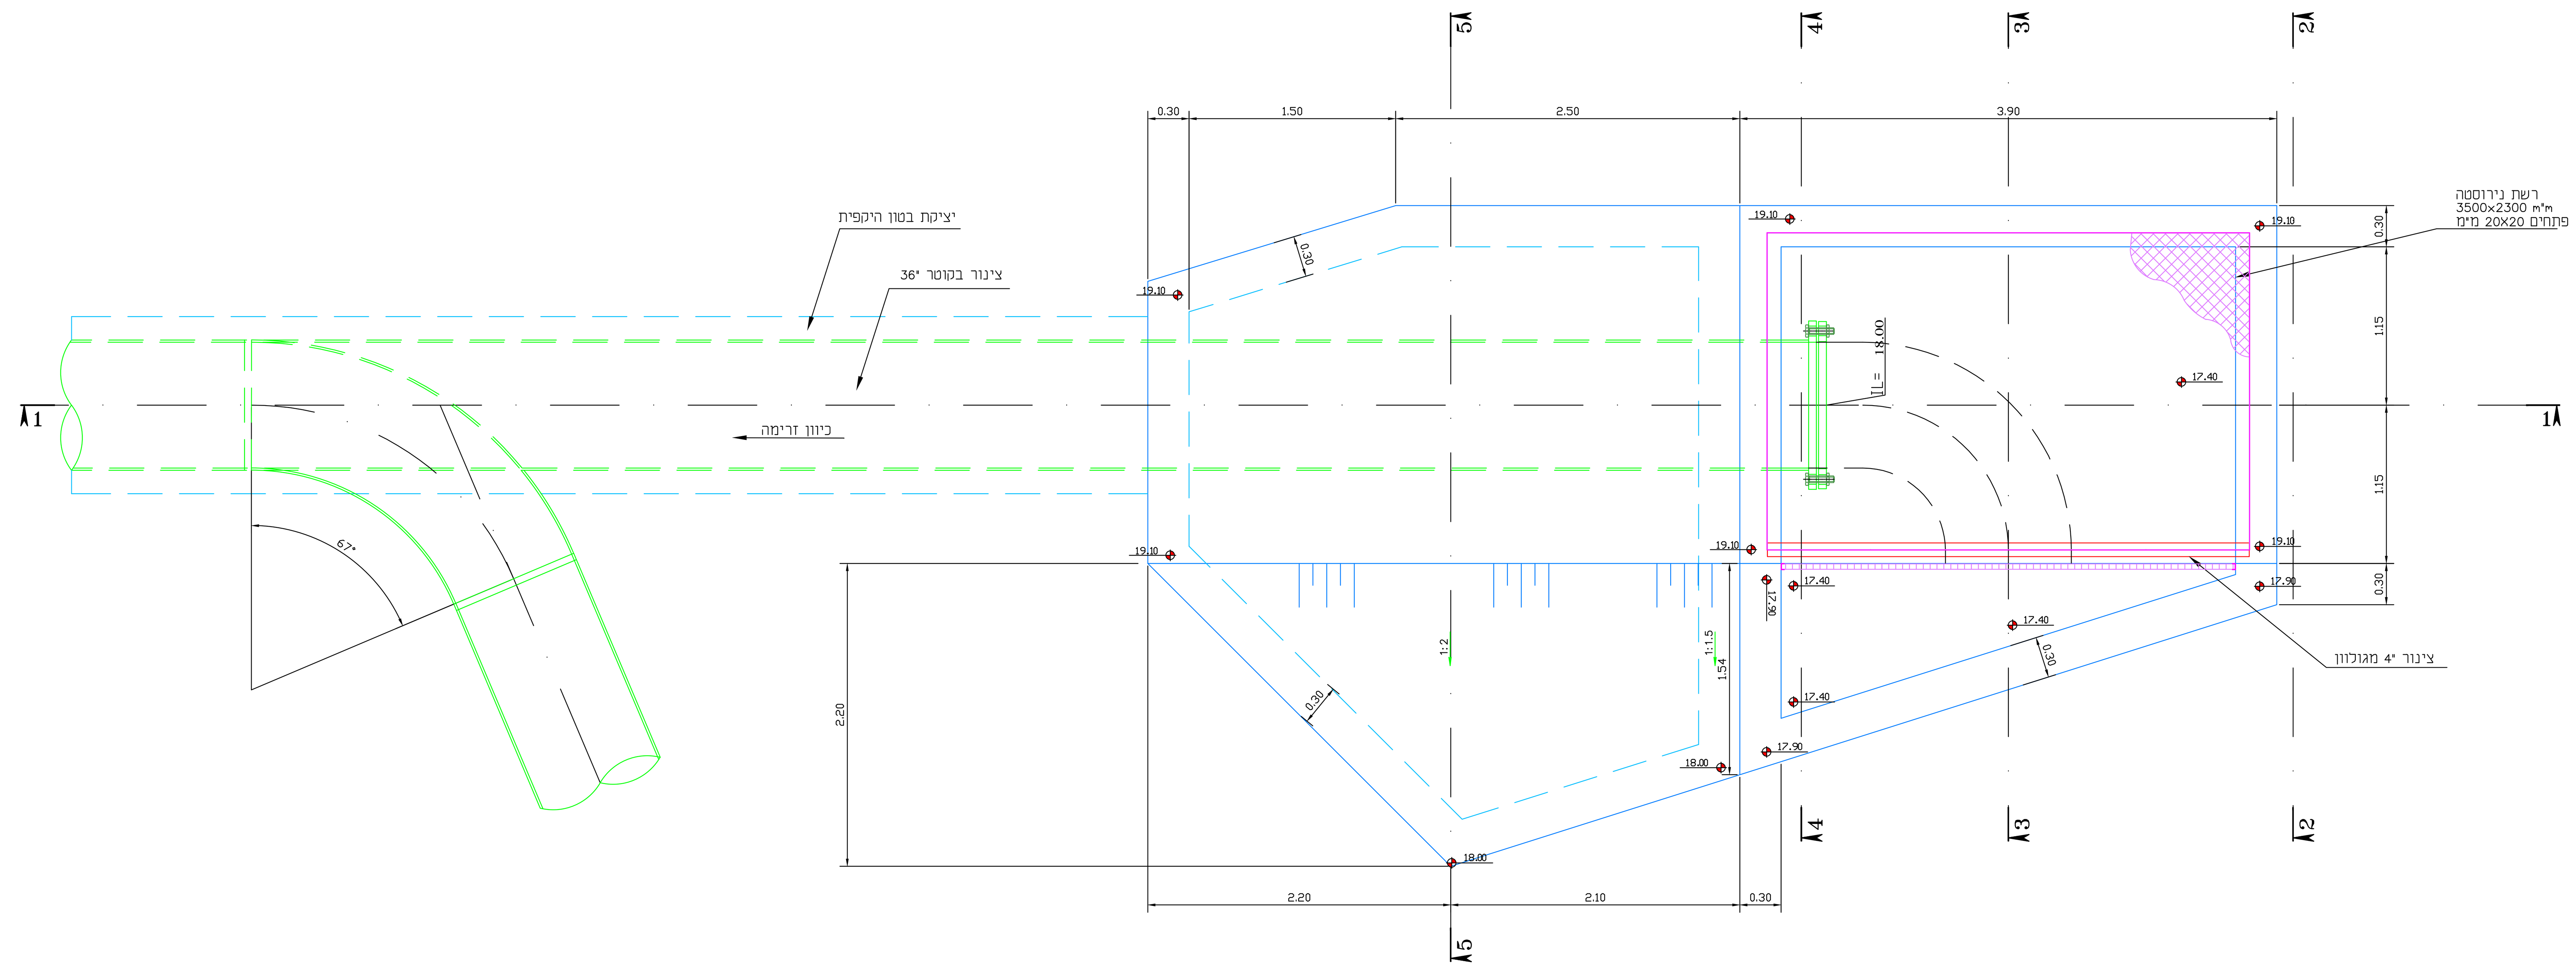


פרט A
קנ"מ - 1 :1

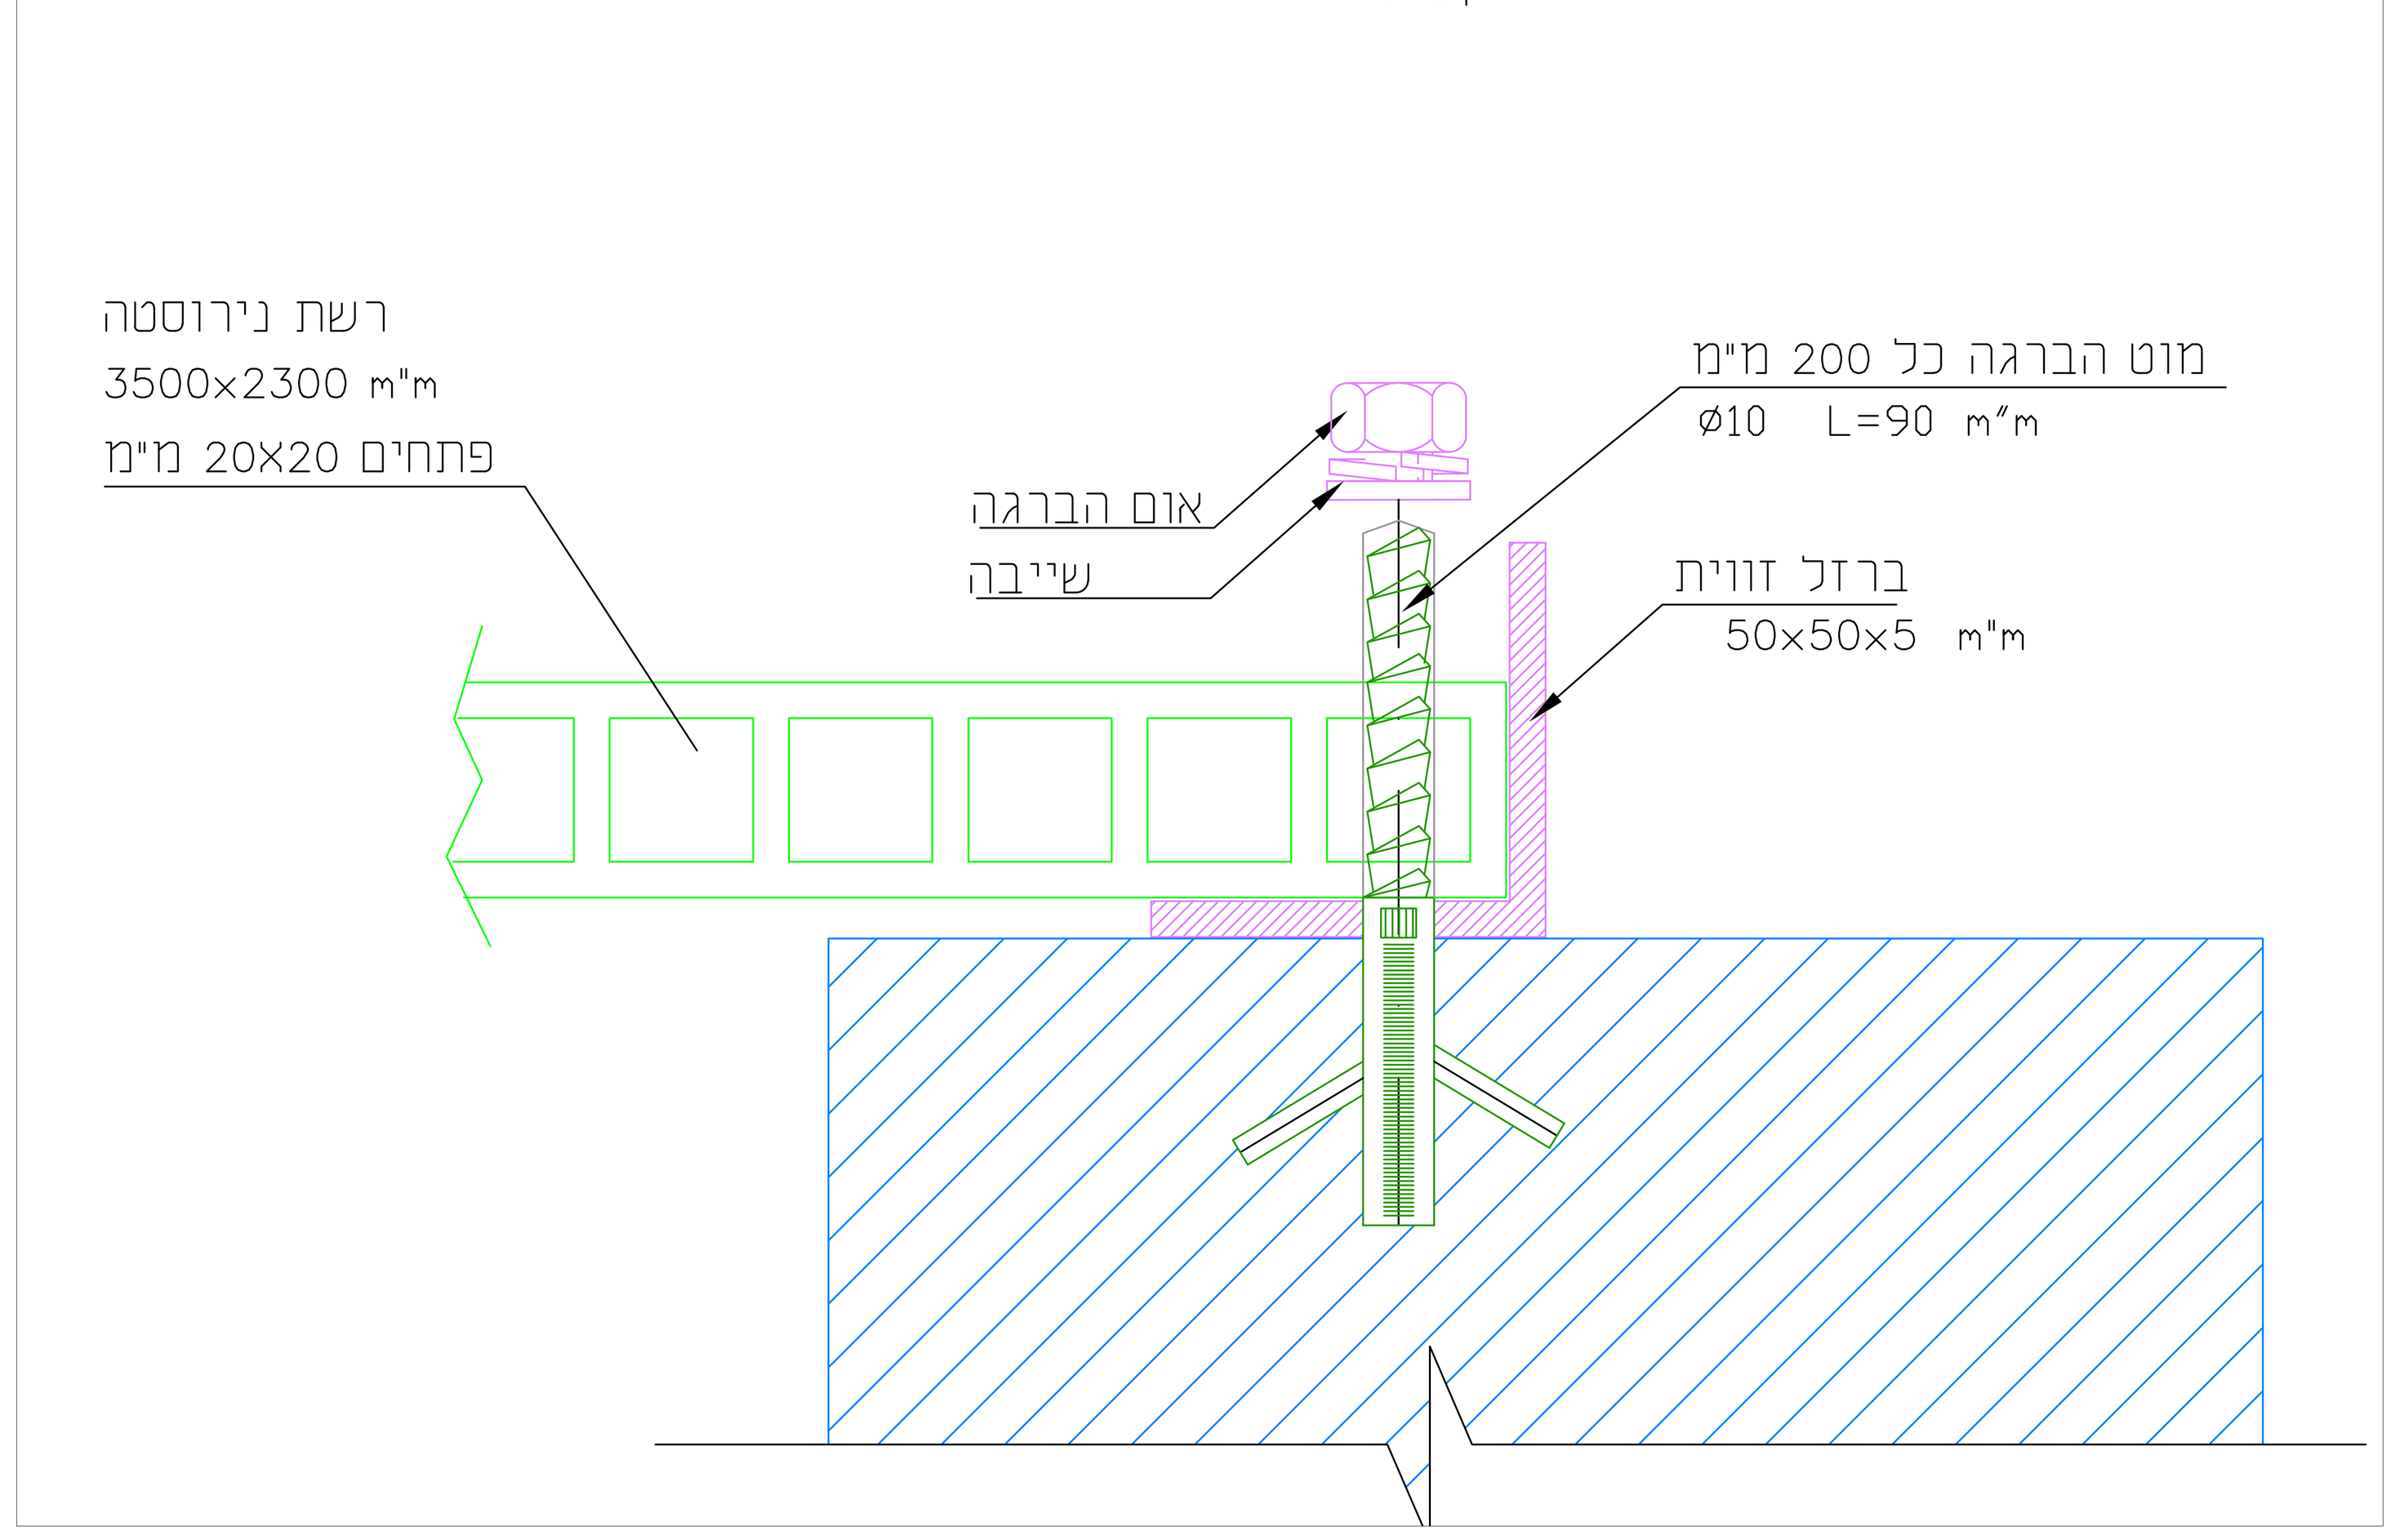


חתך לאורך 1-1
1 : 25

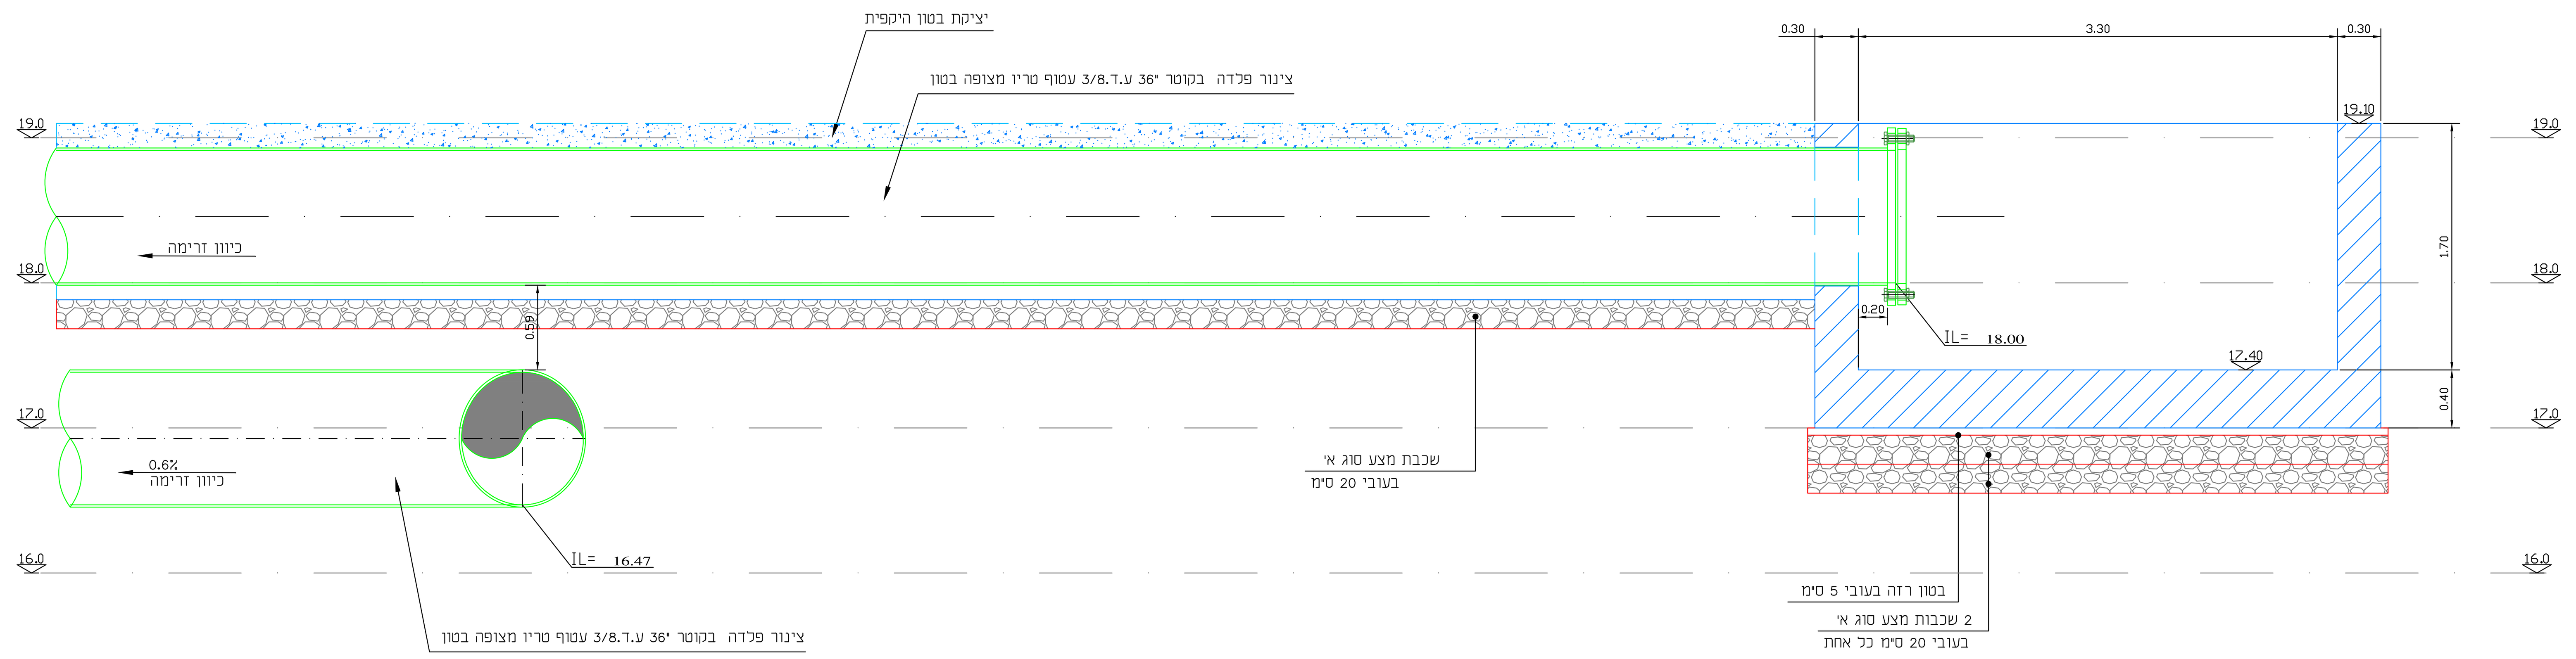


חתך 4-4
1 : 25

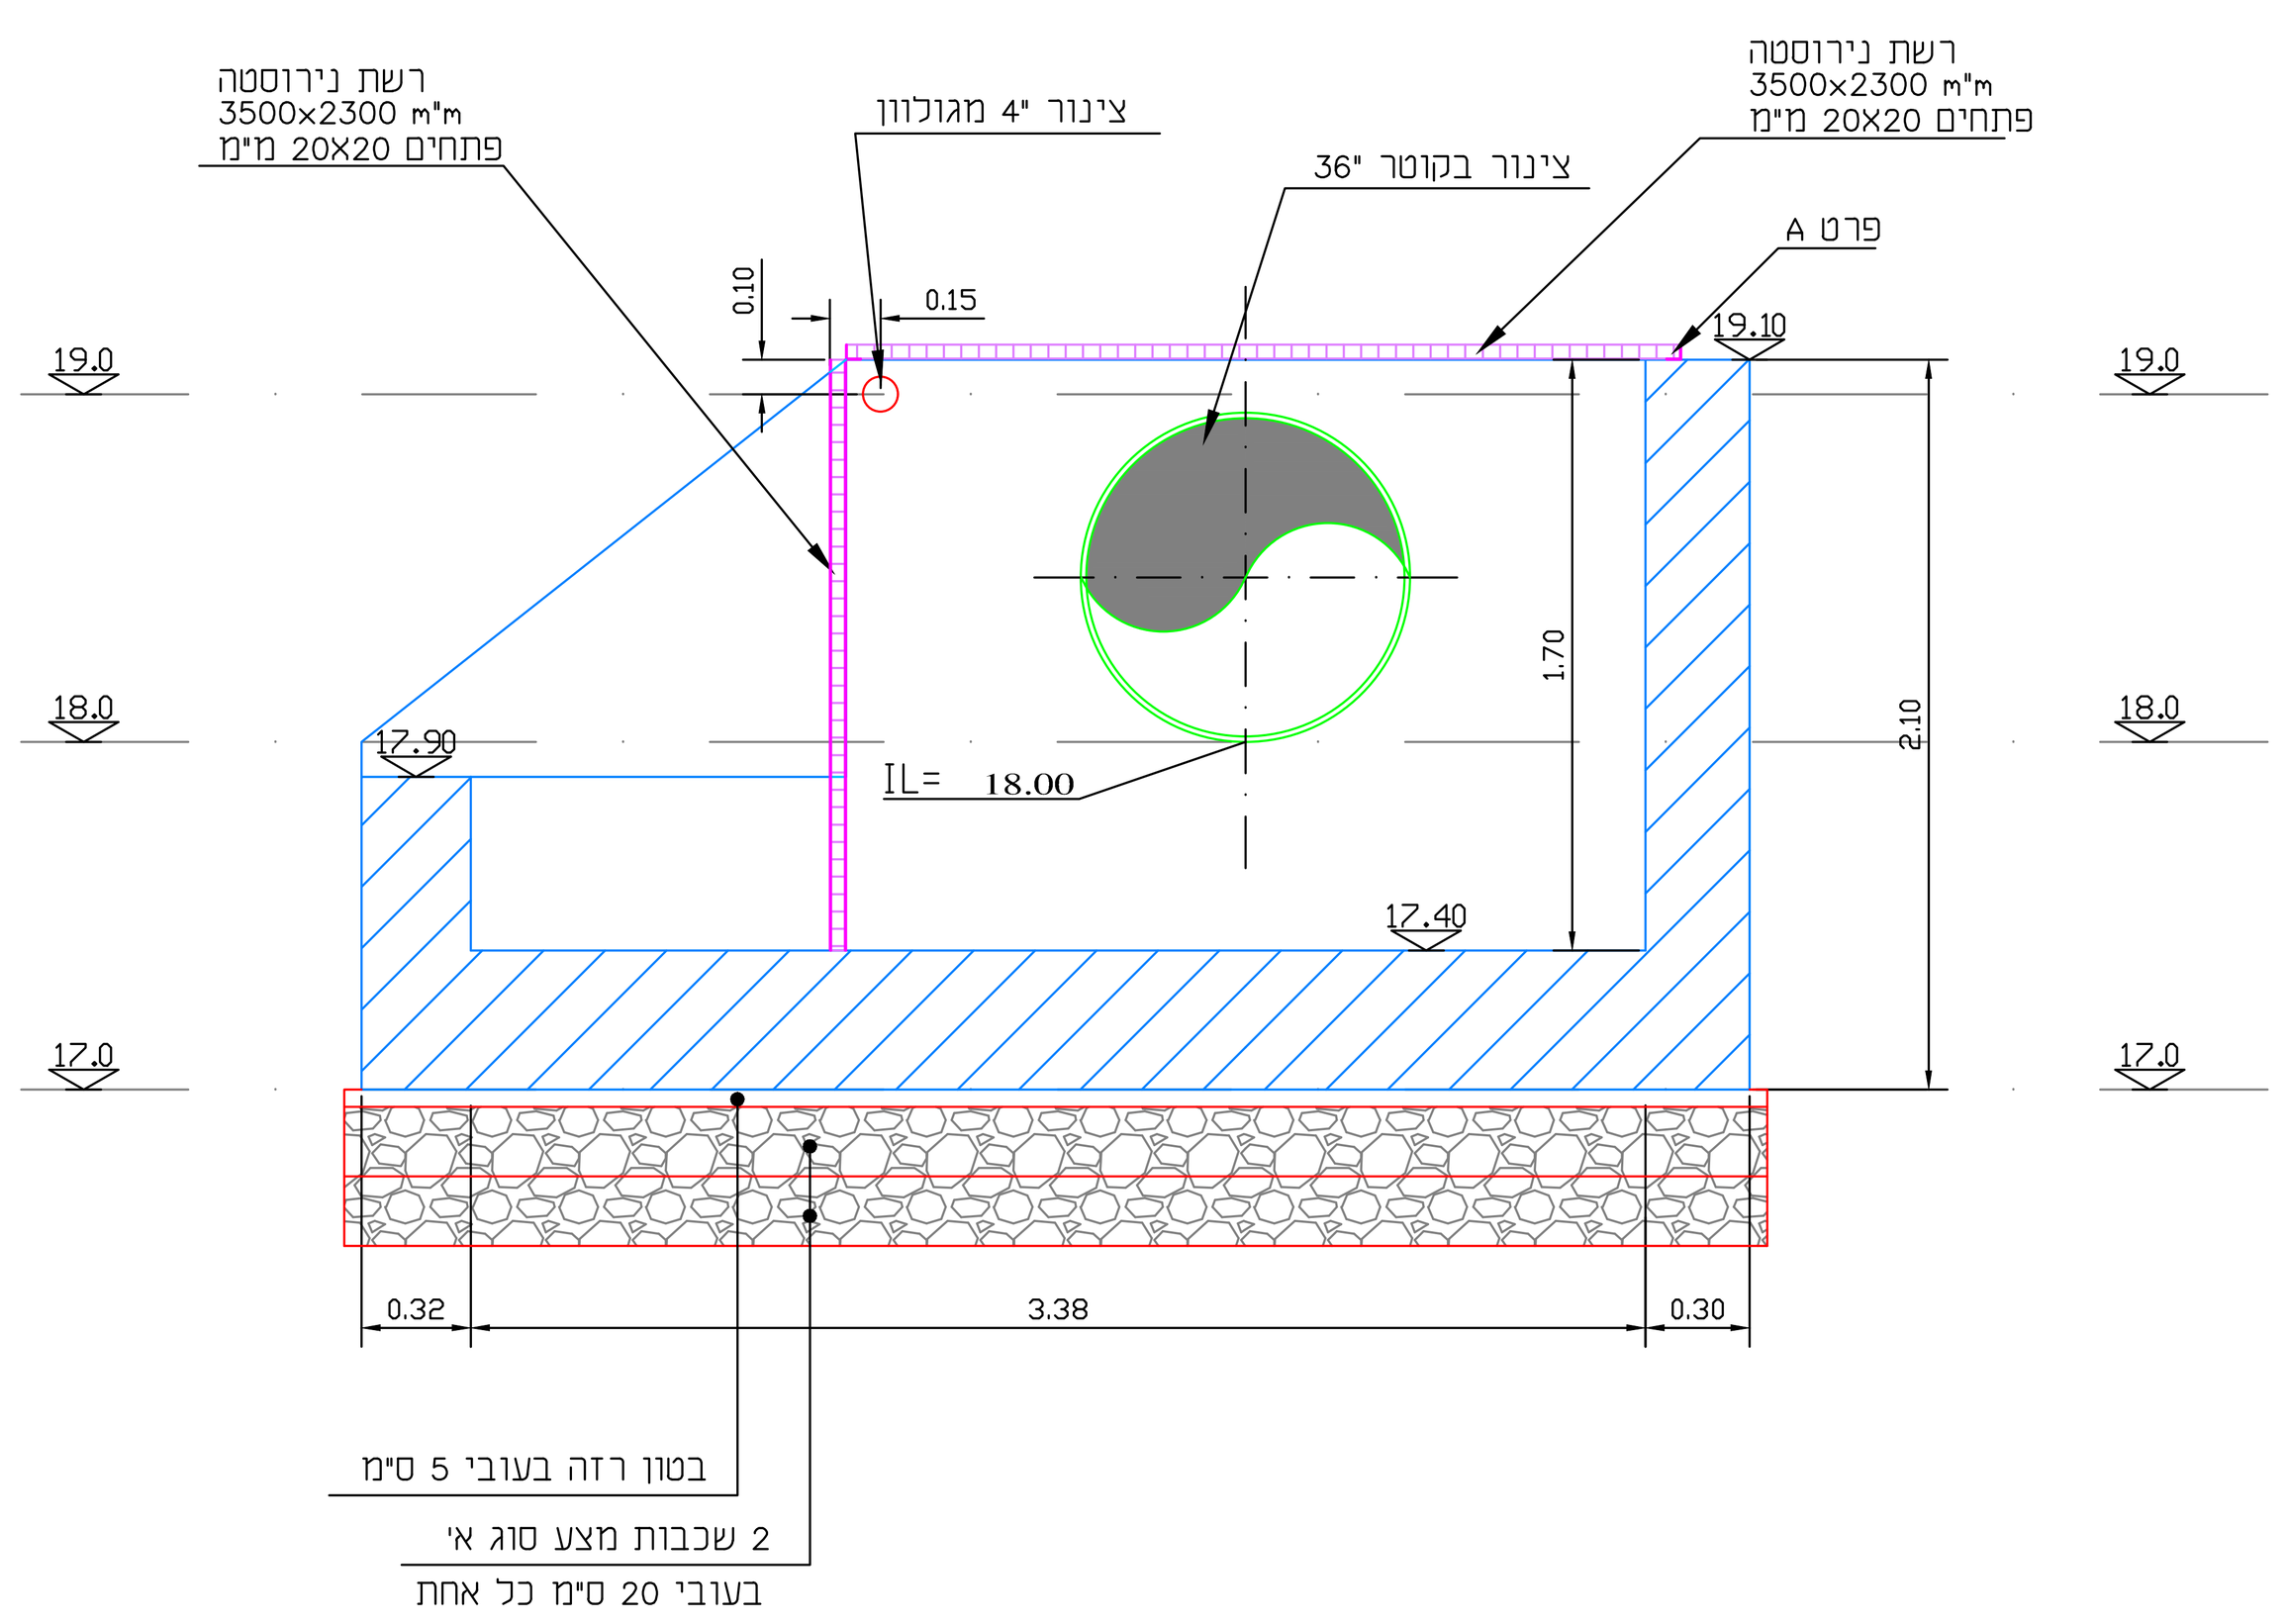


מבט צד 2-2
1 : 25

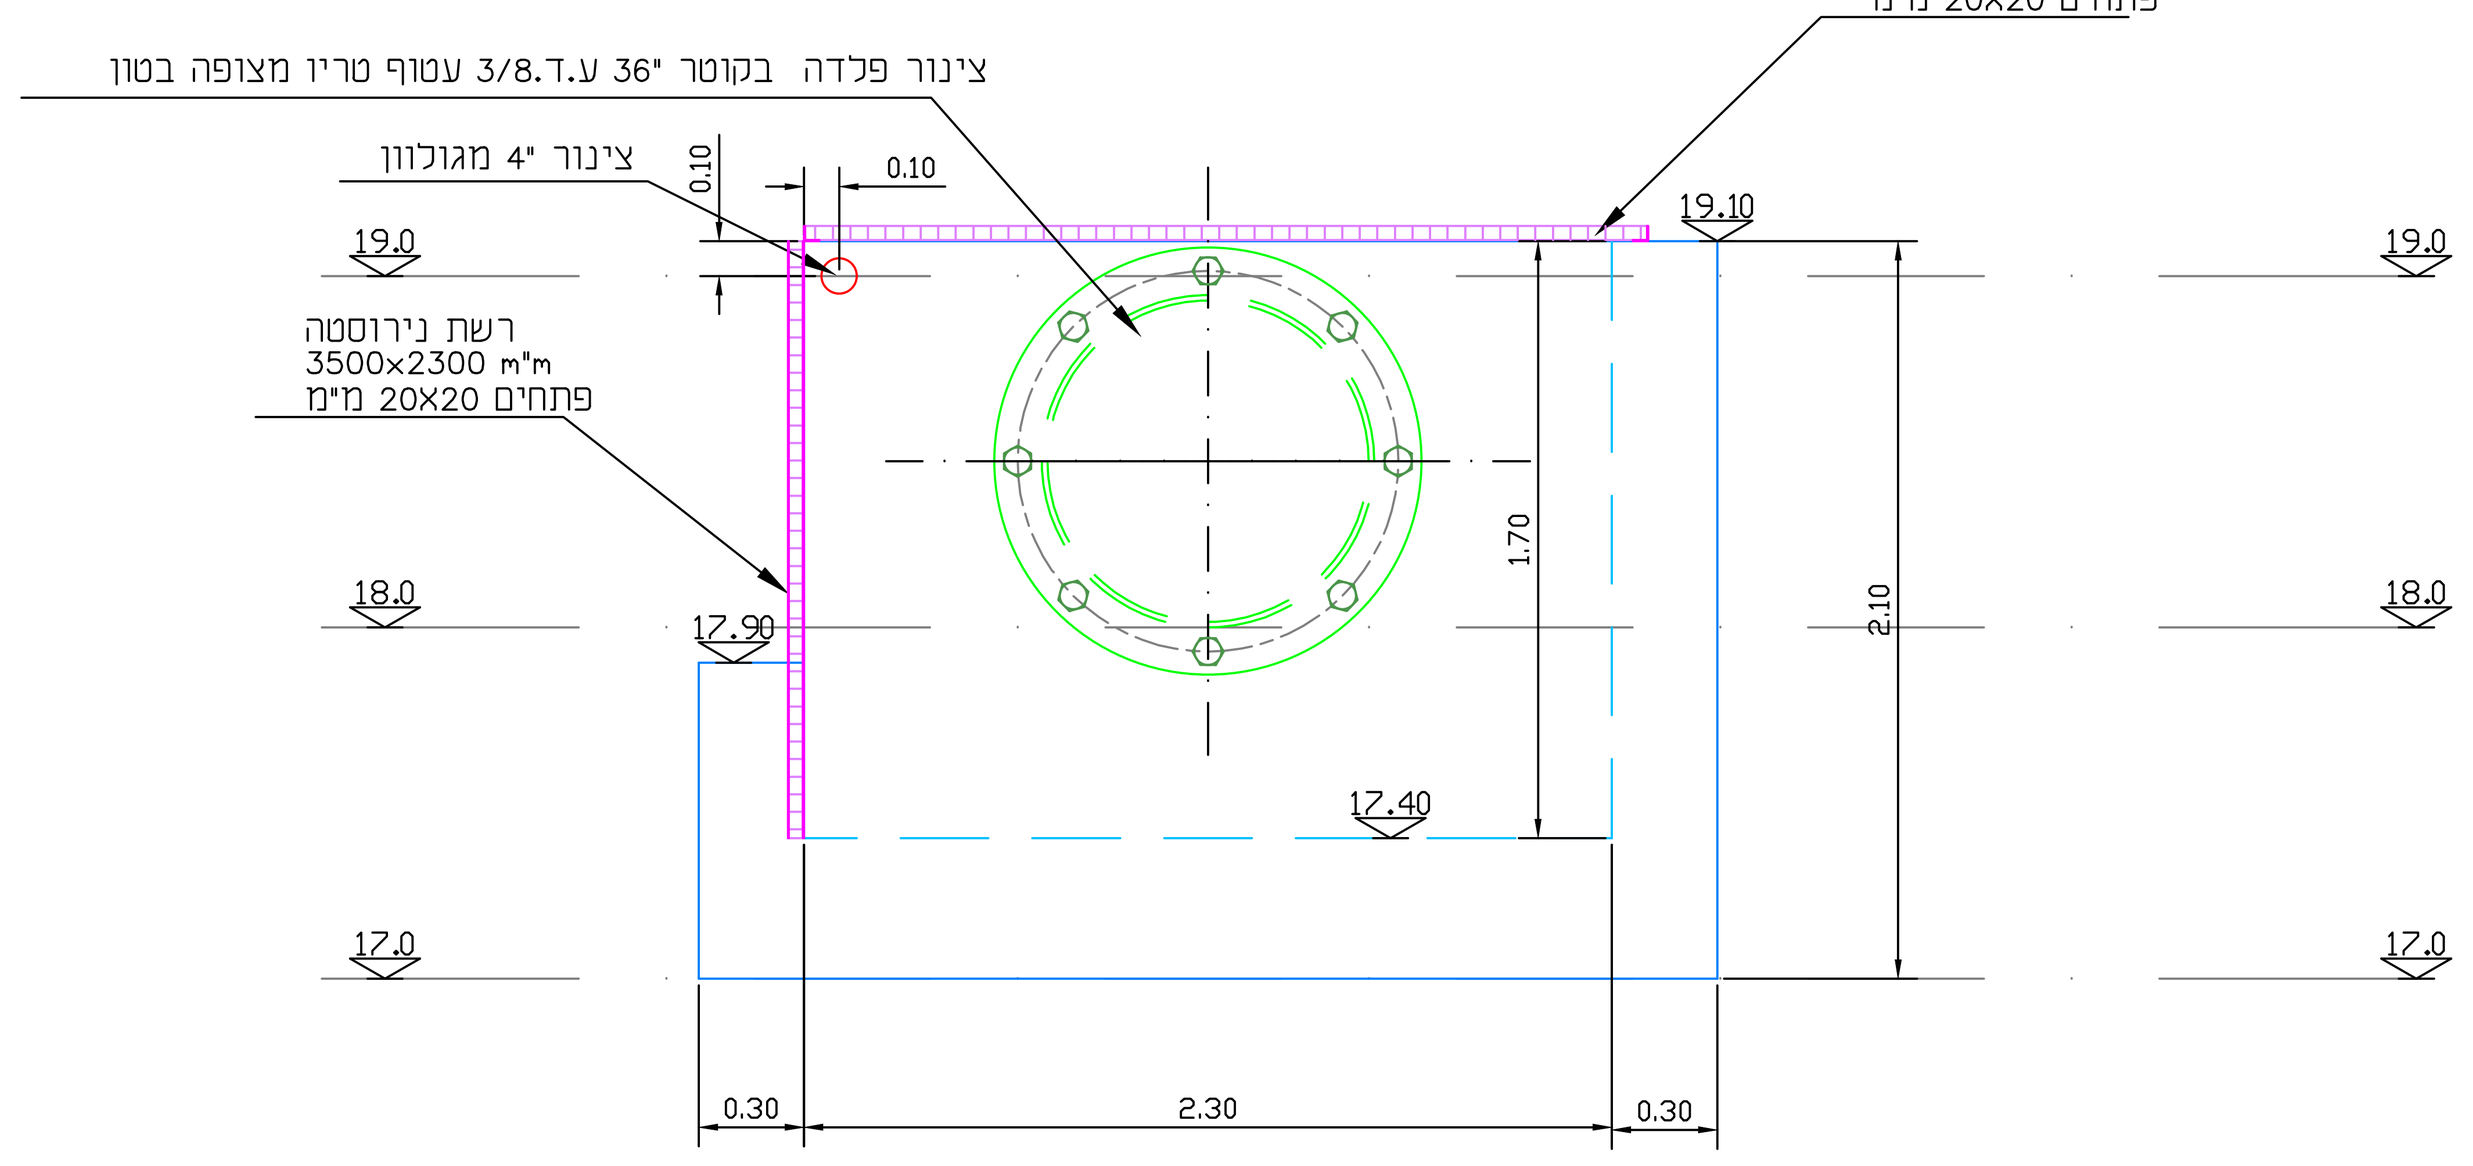

חתך 3-3
1 : 25

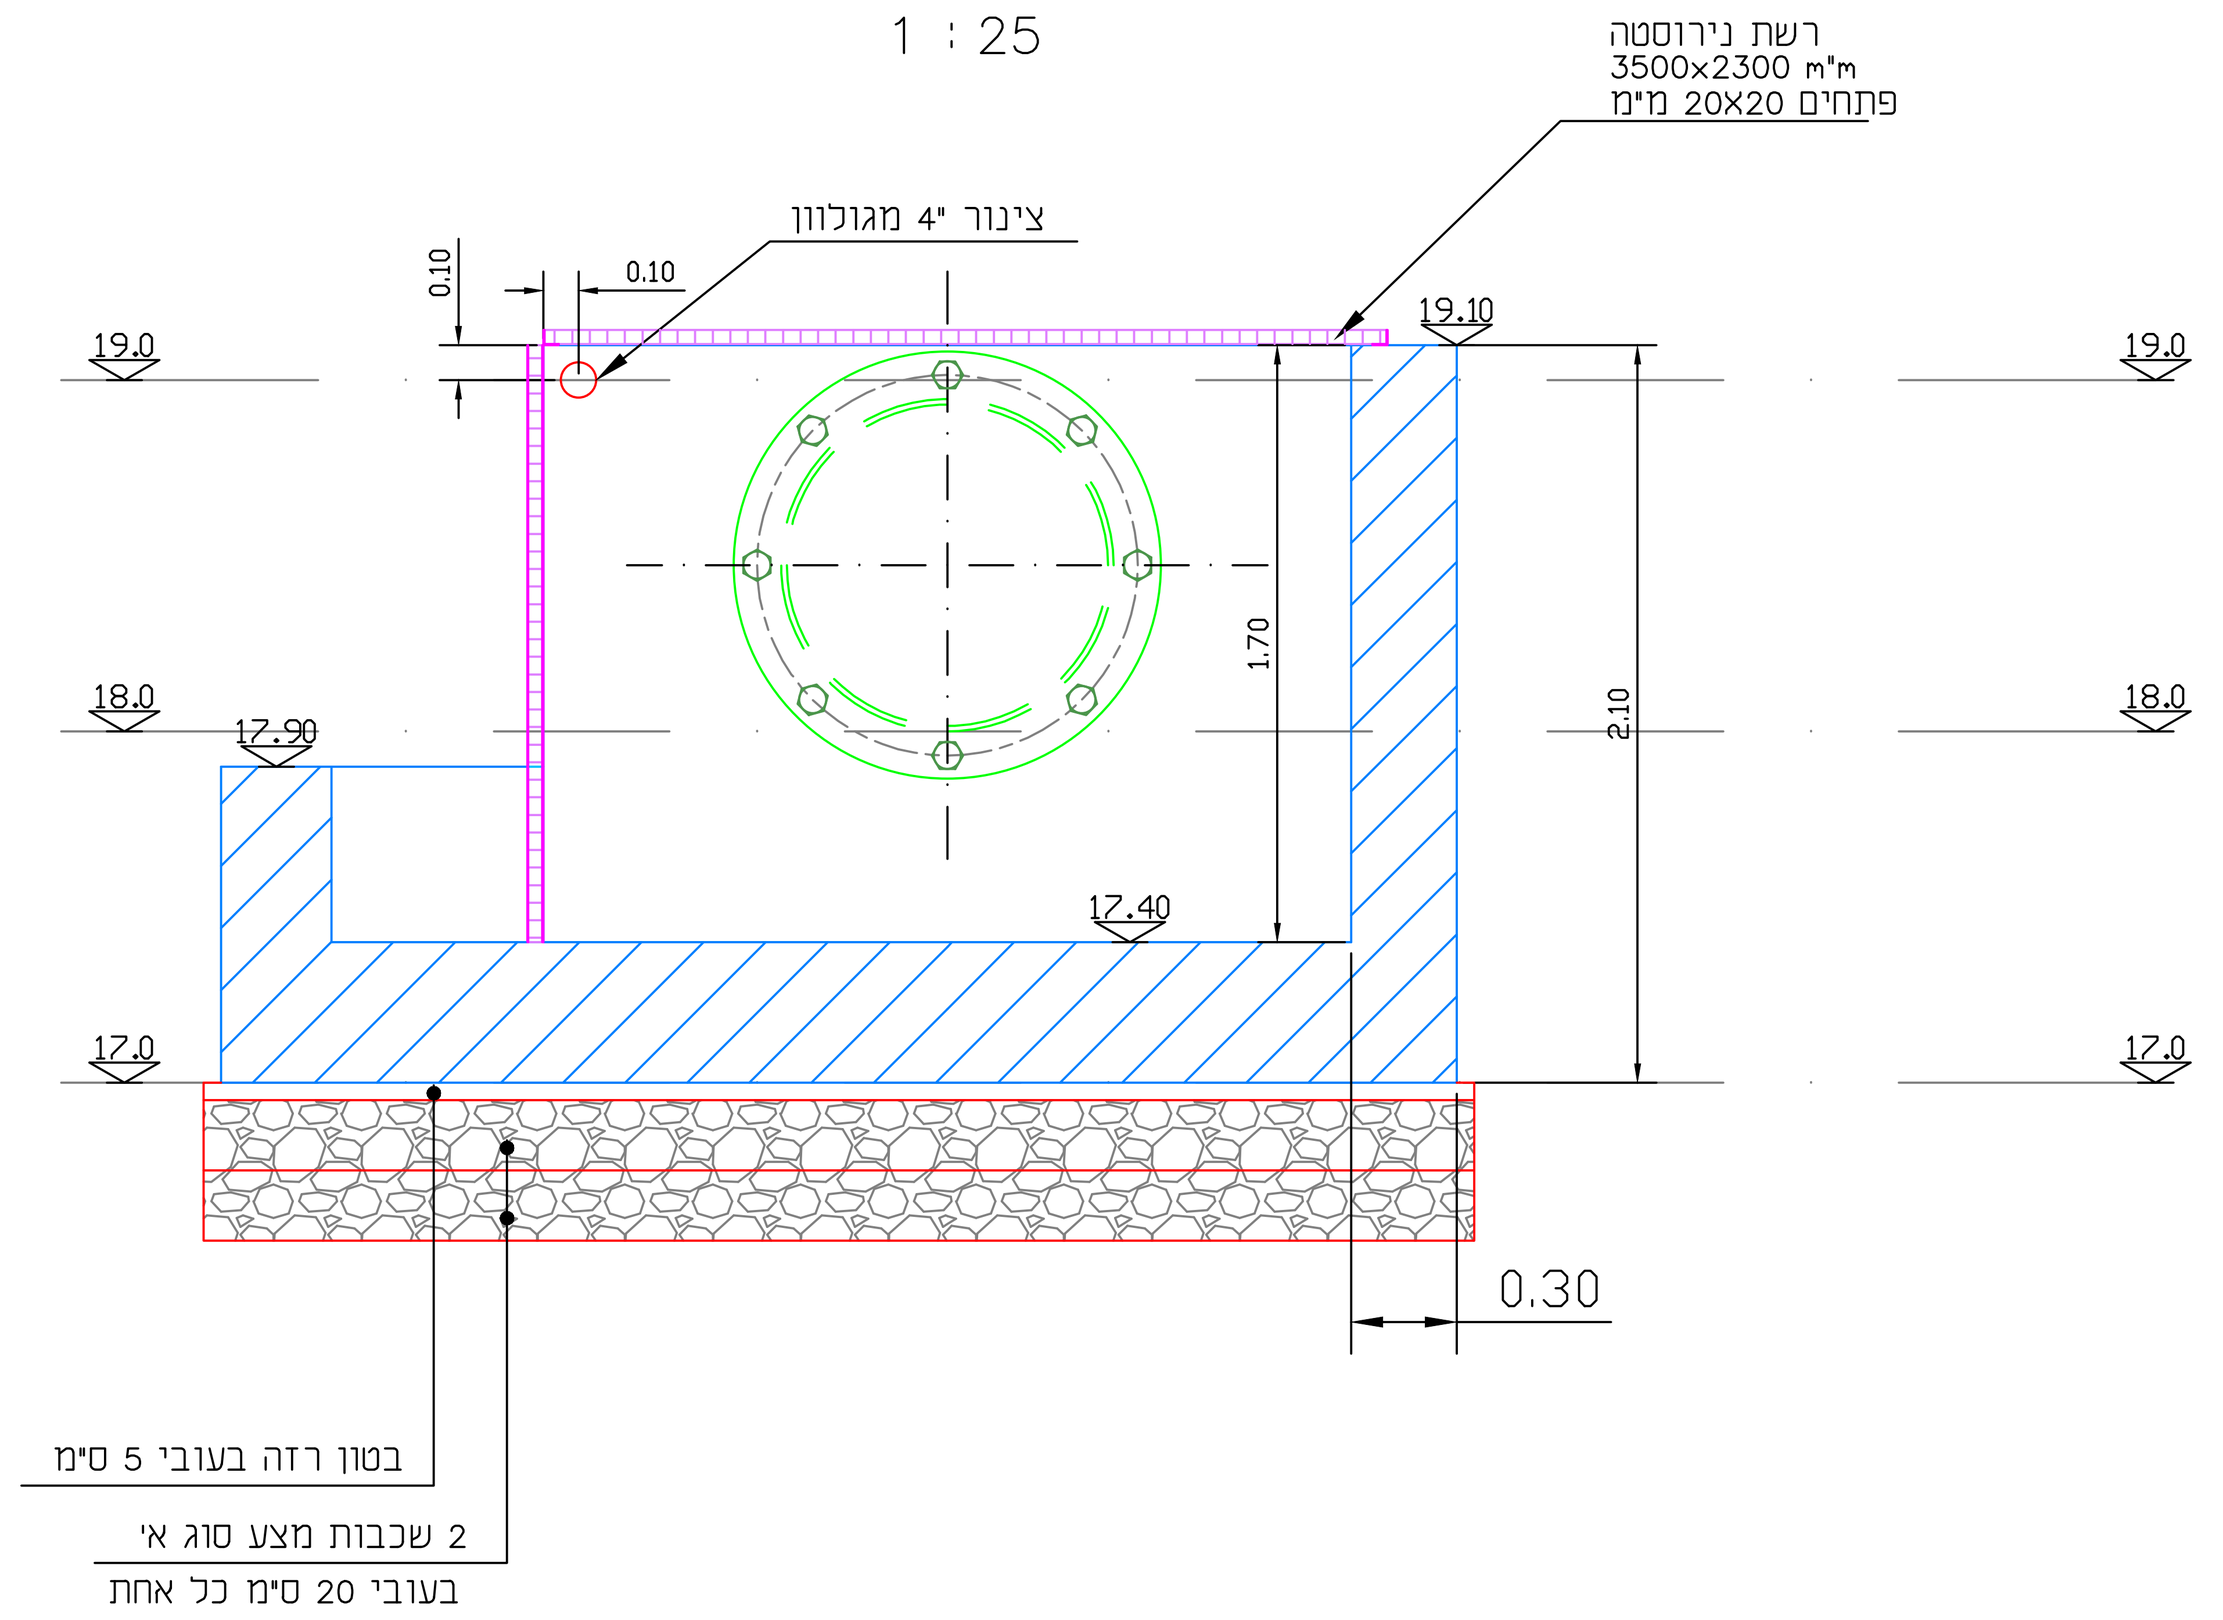

חתך 5-5
1 : 25

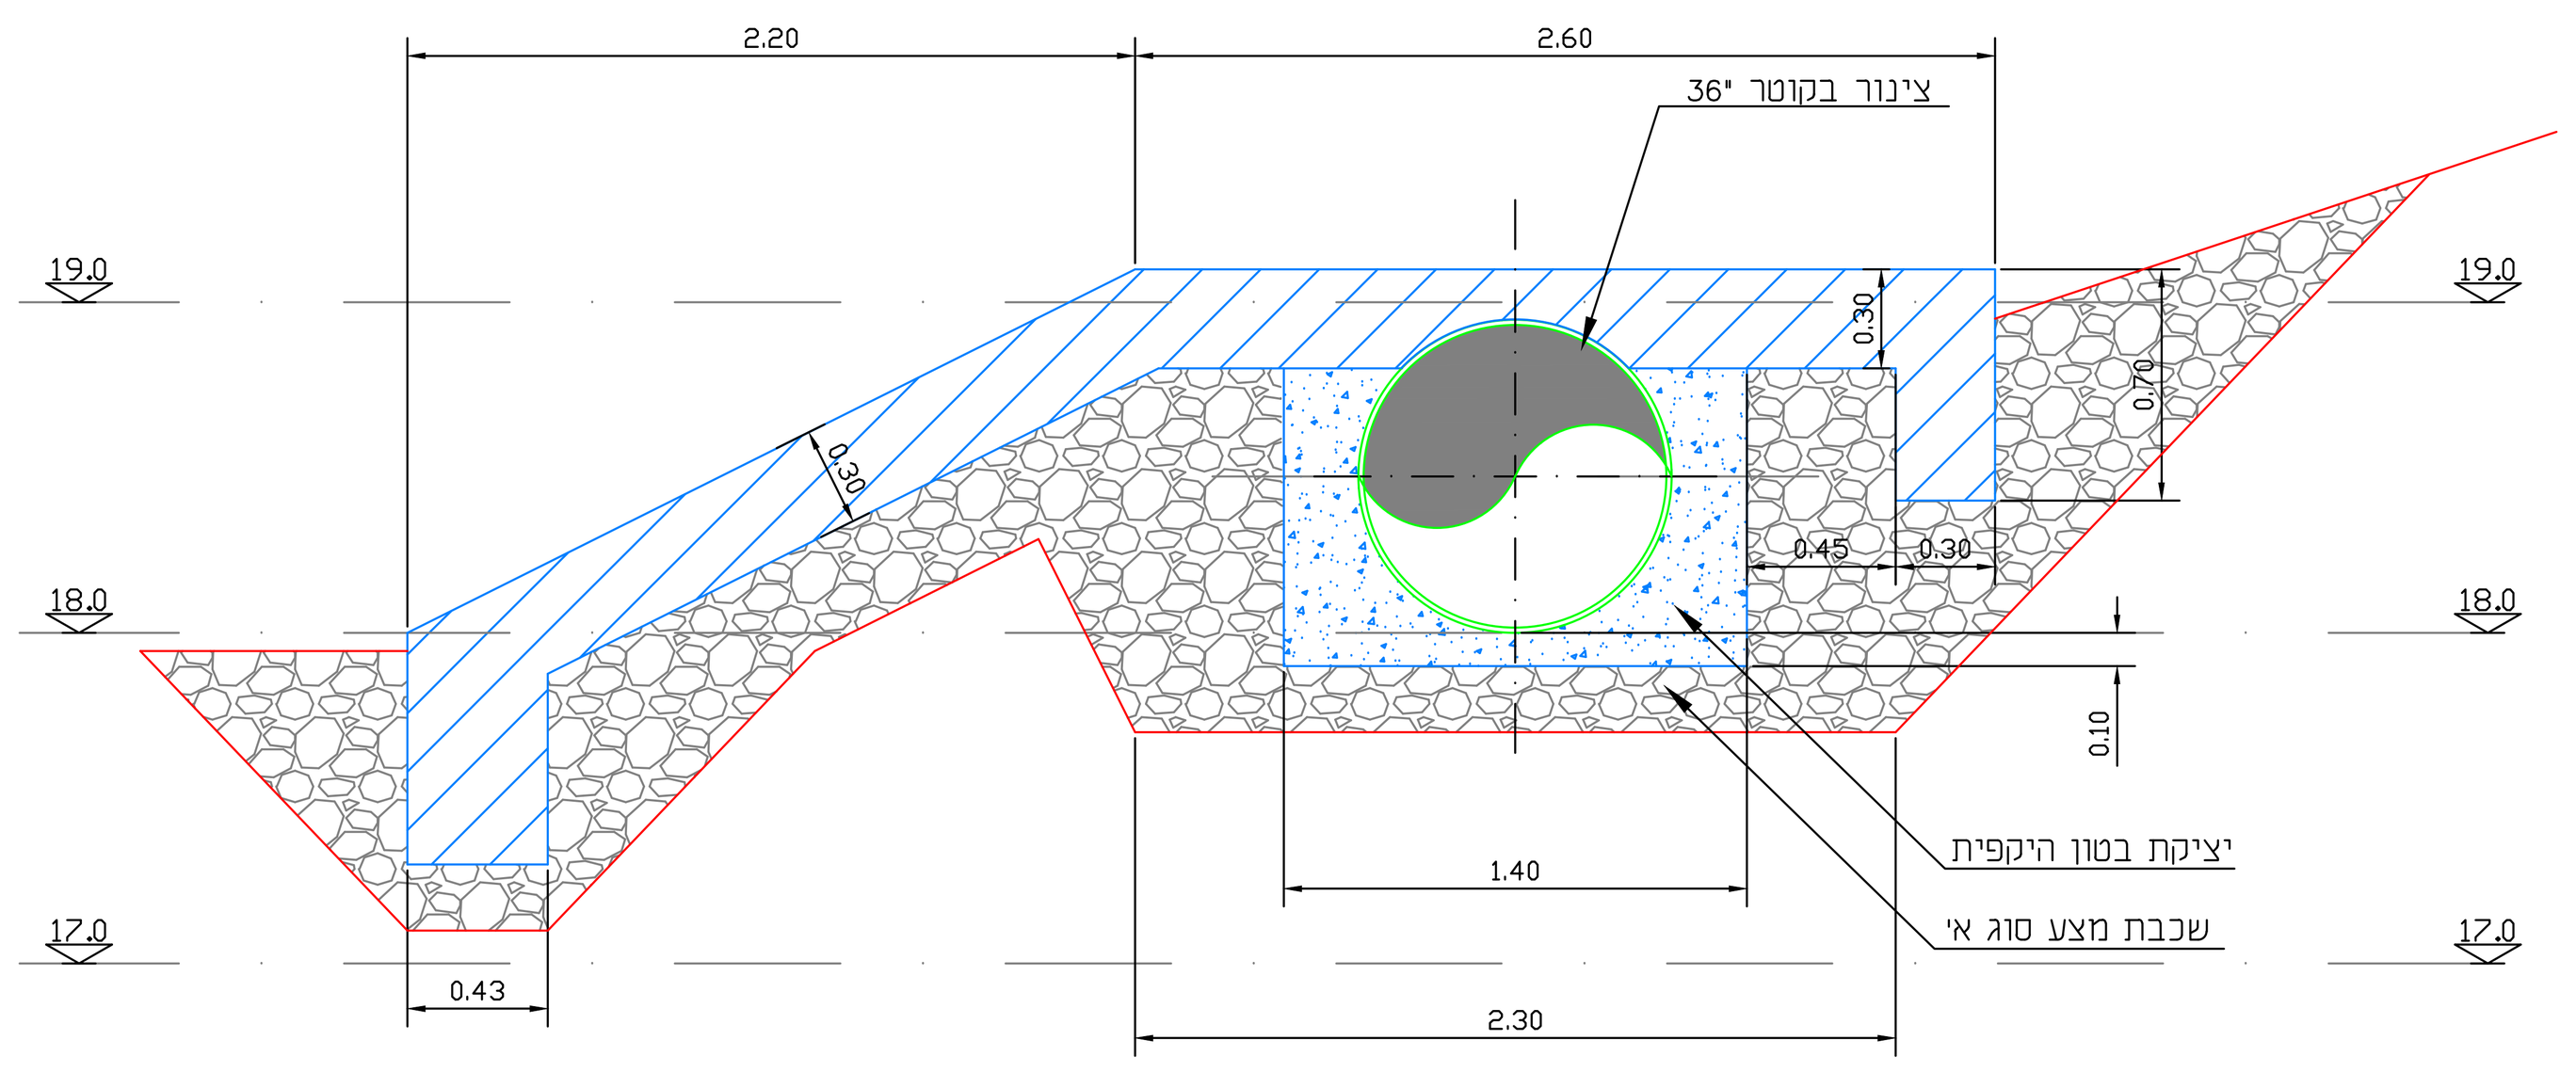

הערות ושינויים

מס'	תיאור	תאריך
5.		
4.		
3.		
2.		
1.	עדכון למכרז - מאגר מלא	04.08.25

לעיון ○ לאישור ○ למכרז ◉ לביצוע ○

פלגי מים בע"מ
חברה לפיתוח מקורות מים
מתחם מ.א.מגידו 1812000
טל. 04-9893078, 04-9893231
פקס 04-9893502, office@p-ma.co.il
www.palgey-maim.co.il
פלגי מים

הוכן עבור: רשות ניקוז ונחלים גליל מערבי

תכנית: עברון - מתקן ויסות ואיגום

גיליון: נזיר עליון - צינור יציאה
גיליון פרטים מתקן כניסה

הכין	אברי	תאריך	25.12.2024
שרטט	יאן	קנ"מ	1:25
בקר	עמית		
מהדורה		מס' גיליון	4633-18

שם קובץ: H:\03 - NIKUZ_1\2023\03-23-4633\DWG\WORK\4633-18prt.dwg