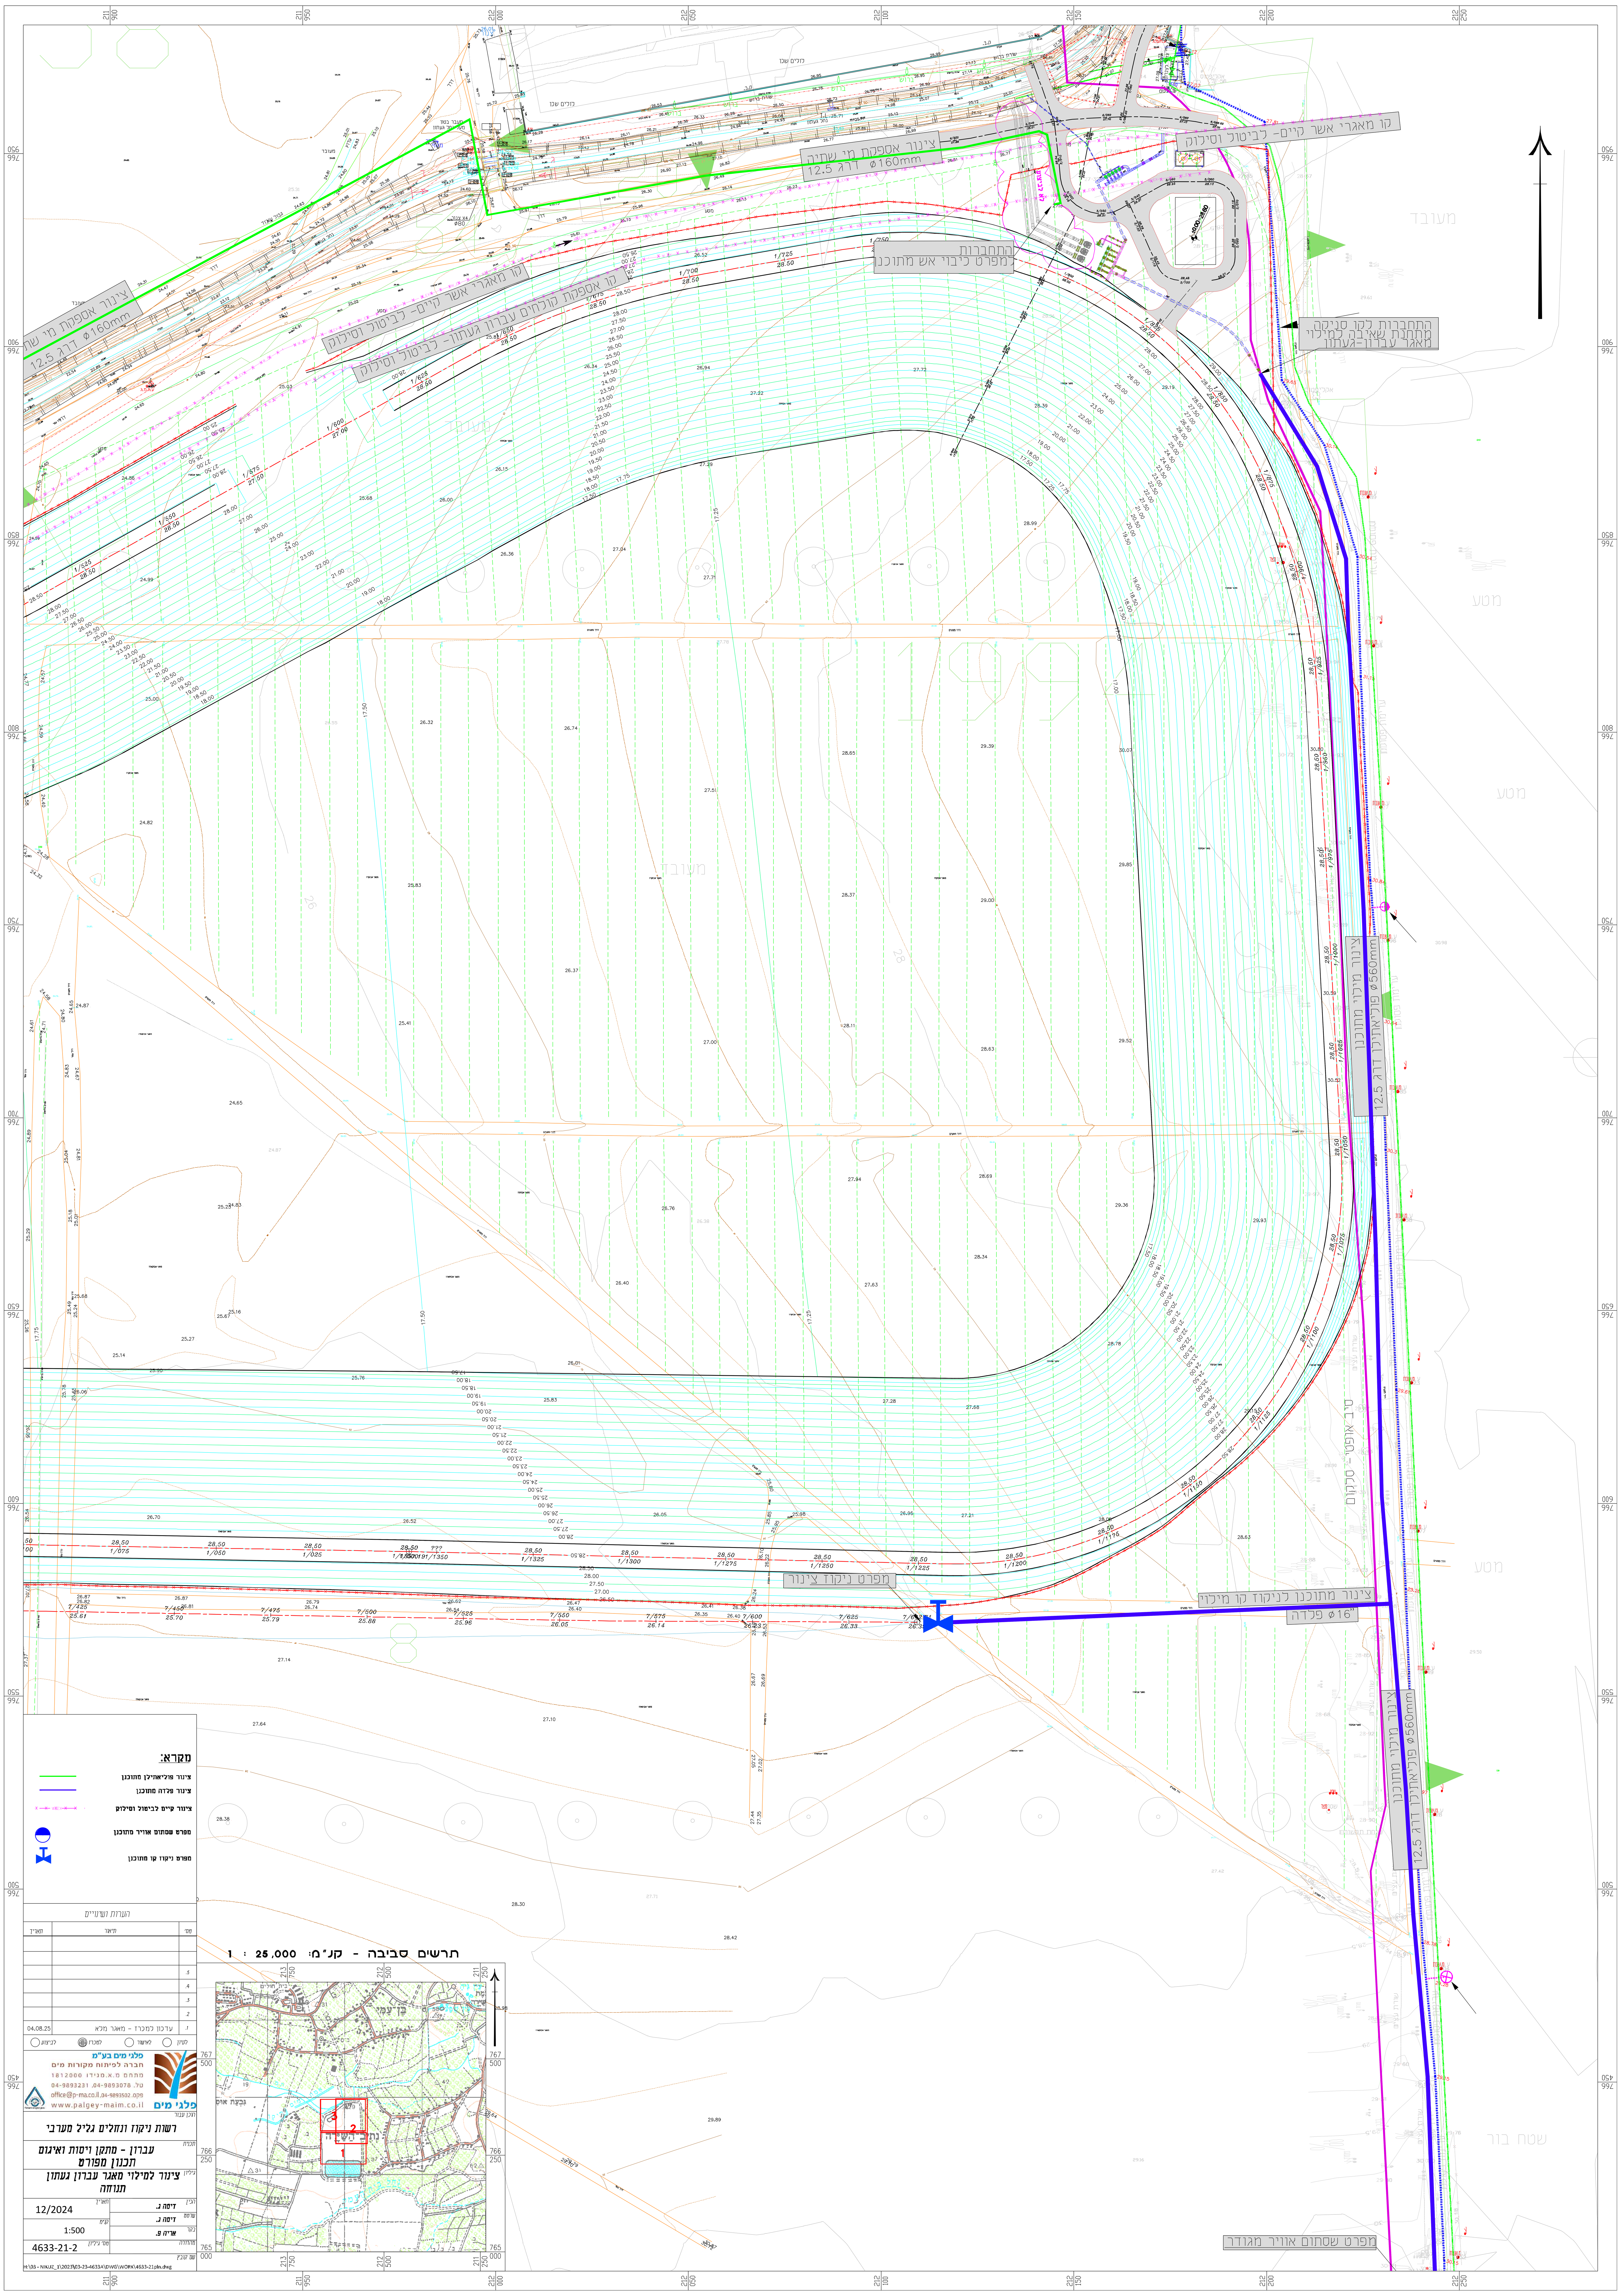


צינור אספקת מי שתיה
12.5 דרג ø160mm
קו מאגרי אשר קיים- לביטול וסילוק
קו אספקת קולחים עברון געתון- לביטול וסילוק
התחברות
למפרט כיבוי אש מתוכנן
התחברות לקו סניקה
מתחנת שאיבה למילוי
מאגר עברון-געתון
צינור מילוי מתוכנן
פוליאתילן דרג 12.5 ø560mm
מפרט ניקוז צינור
צינור מתוכנן לניקוז קו מילוי
פלדה ø16"
מפרט שסתום אוויר מגודר
מעובד
מטע
שטח בור
כולים שכן
מקרא:
צינור פוליאתילן מתוכנן
צינור פלדה מתוכנן
צינור קיים לביטול וסילוק
מפרט שסתום אוויר מתוכנן
מפרט ניקוז קו מתוכנן
הערות ושינויים
מס' | תיאור | תאריך
1. | עדכון למכרז - מאגר מלא | 04.08.25
לעיון | לאישור | למכרז | לביצוע
פלגי מים בע"מ
חברה לפיתוח מקורות מים
מתחם מ.א.מגידו 1812000
טל. 04-9893078 ,04-9893231
פקס 04-9893502, office@p-ma.co.il
www.palgey-maim.co.il
פלגי מים
הוכן עבור
רשות ניקוז ונחלים גליל מערבי
תוכנית
עברון - מתקן ויסות ואיגום
תכנון מפורט
גיליון
צינור למילוי מאגר עברון געתון
תנוחה
תאריך 12/2024
קנ"מ 1:500
מס' גיליון 4633-21-2
תכנן דימה ג.
שרטט דימה ג.
בקר אריה פ.
מהדורה
שם קובץ
H:\03 - NIKUZ_1\2023\03-23-4633A\DWG\WORK\4633-21pln.dwg
תרשים סביבה - קנ"מ: 1 : 25,000