
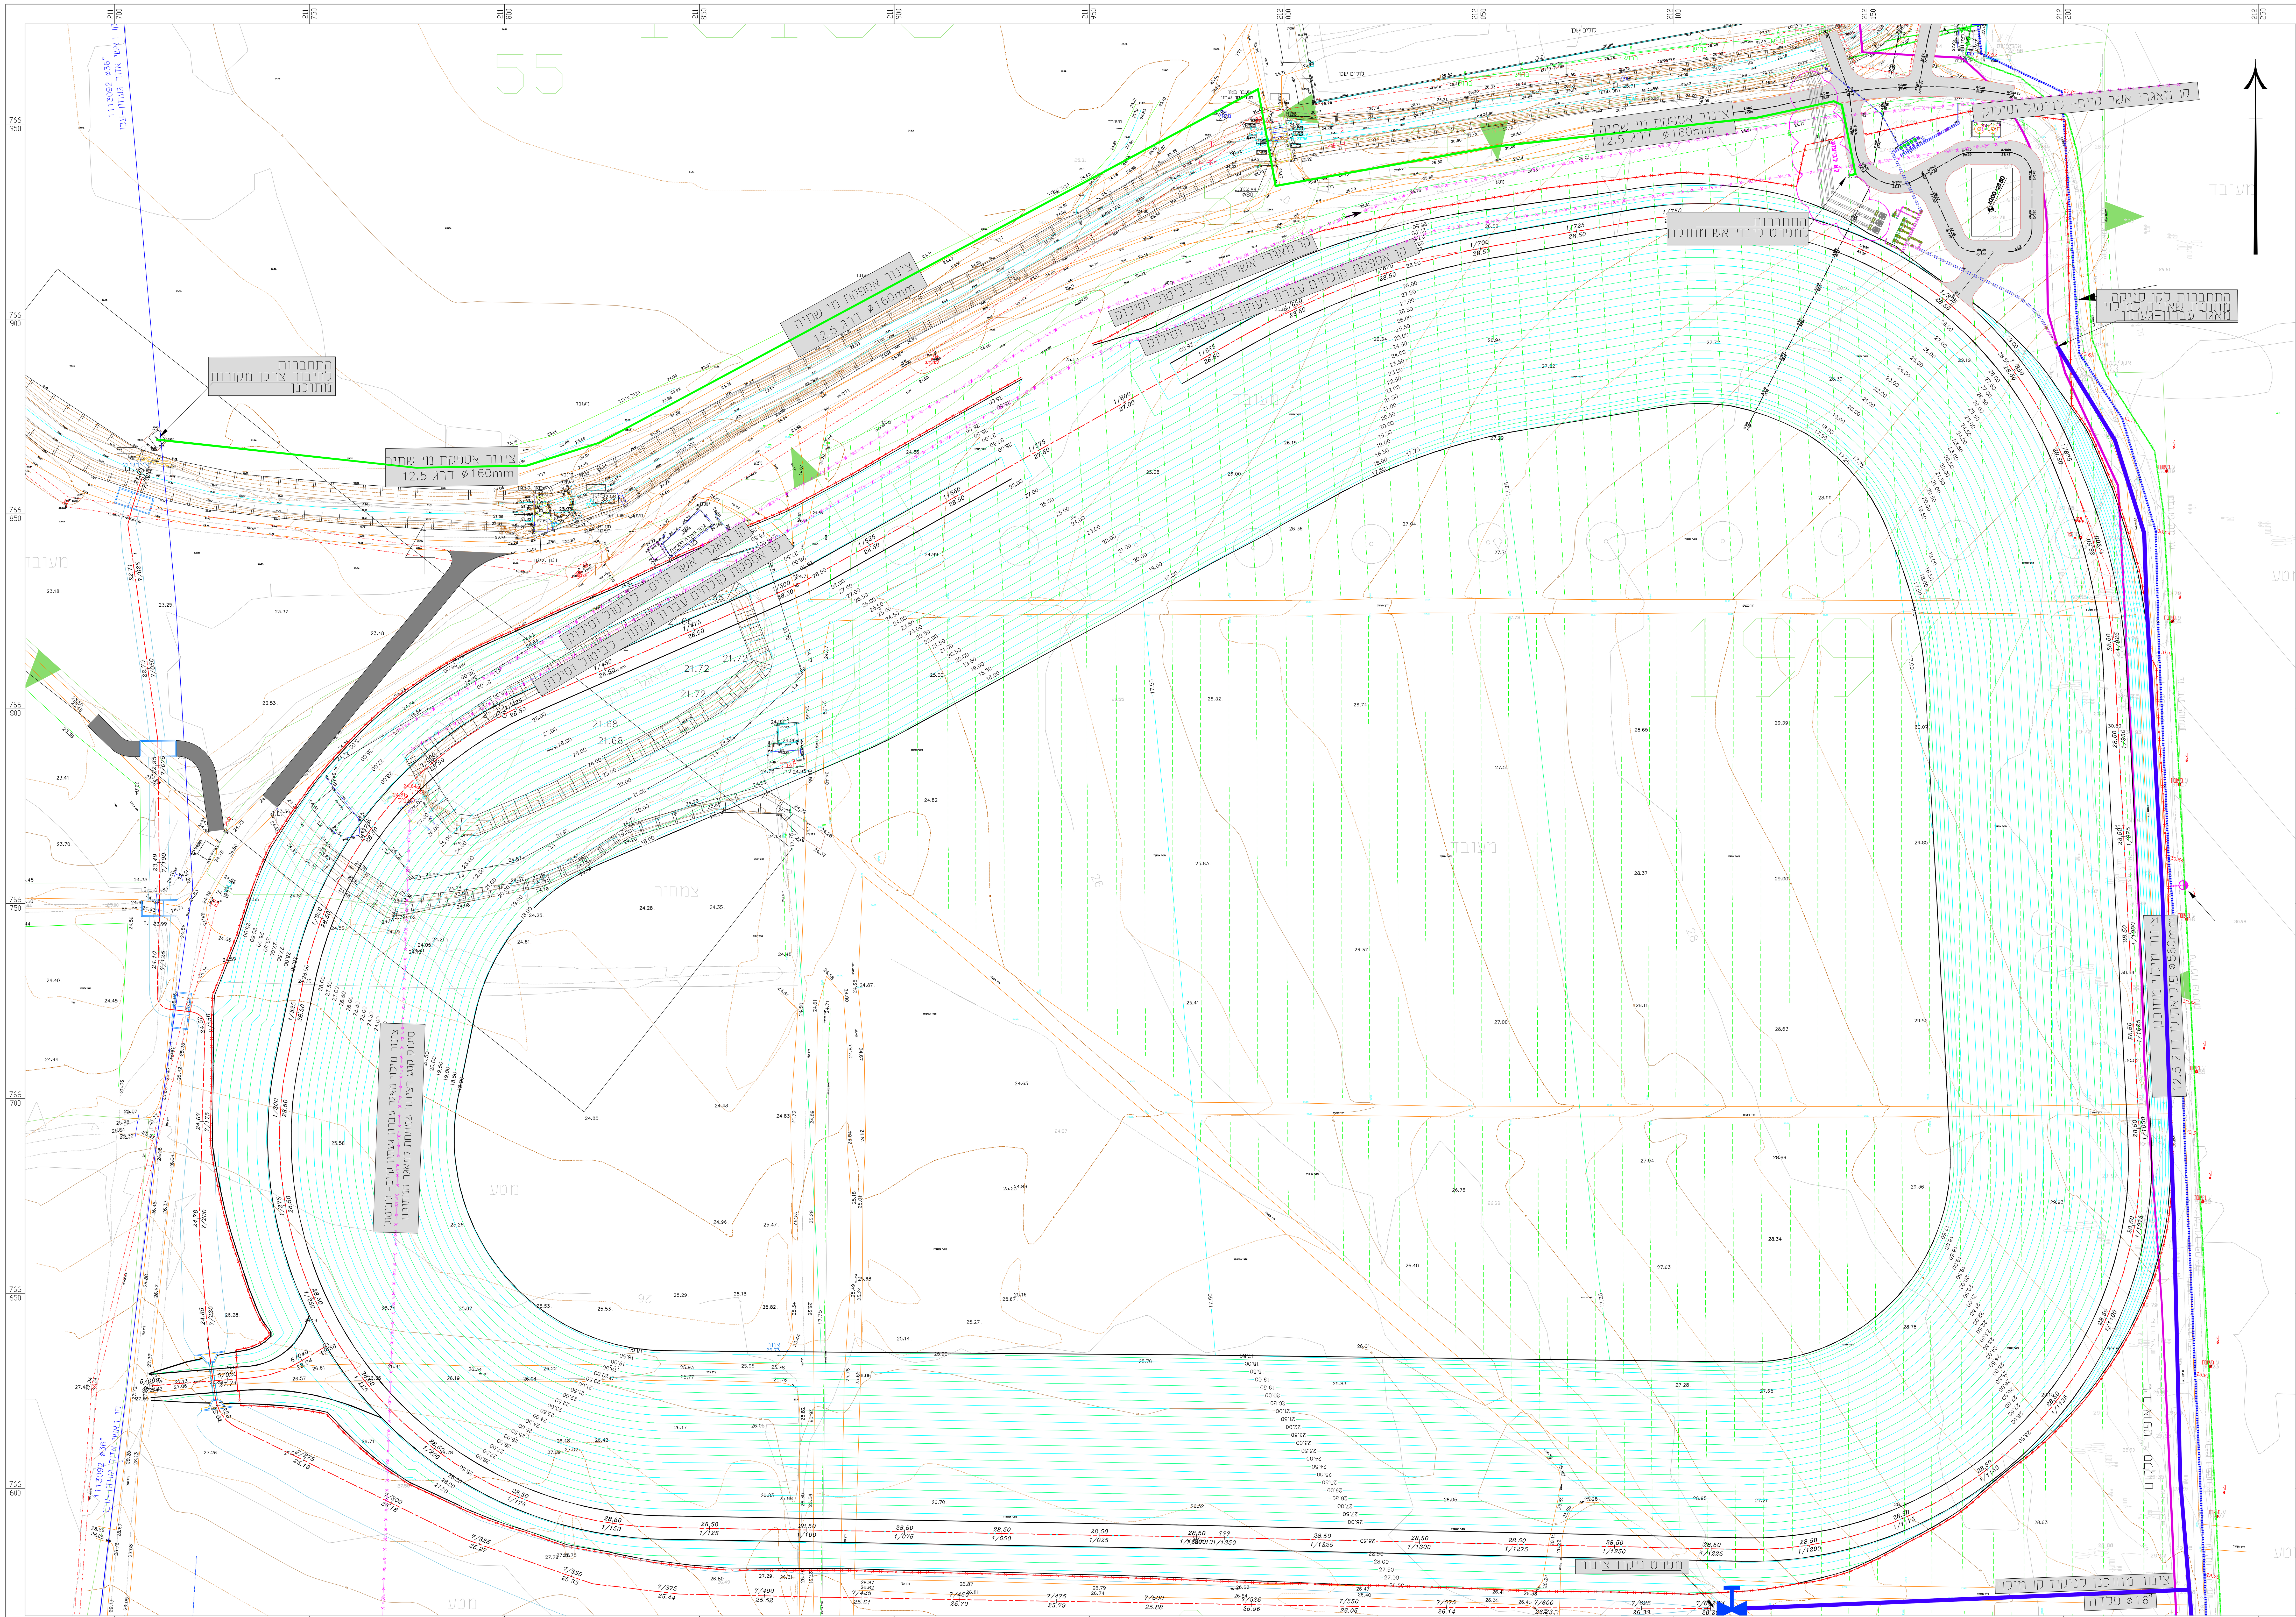


תרשים סביבה - קנ"מ: 1 : 25,000

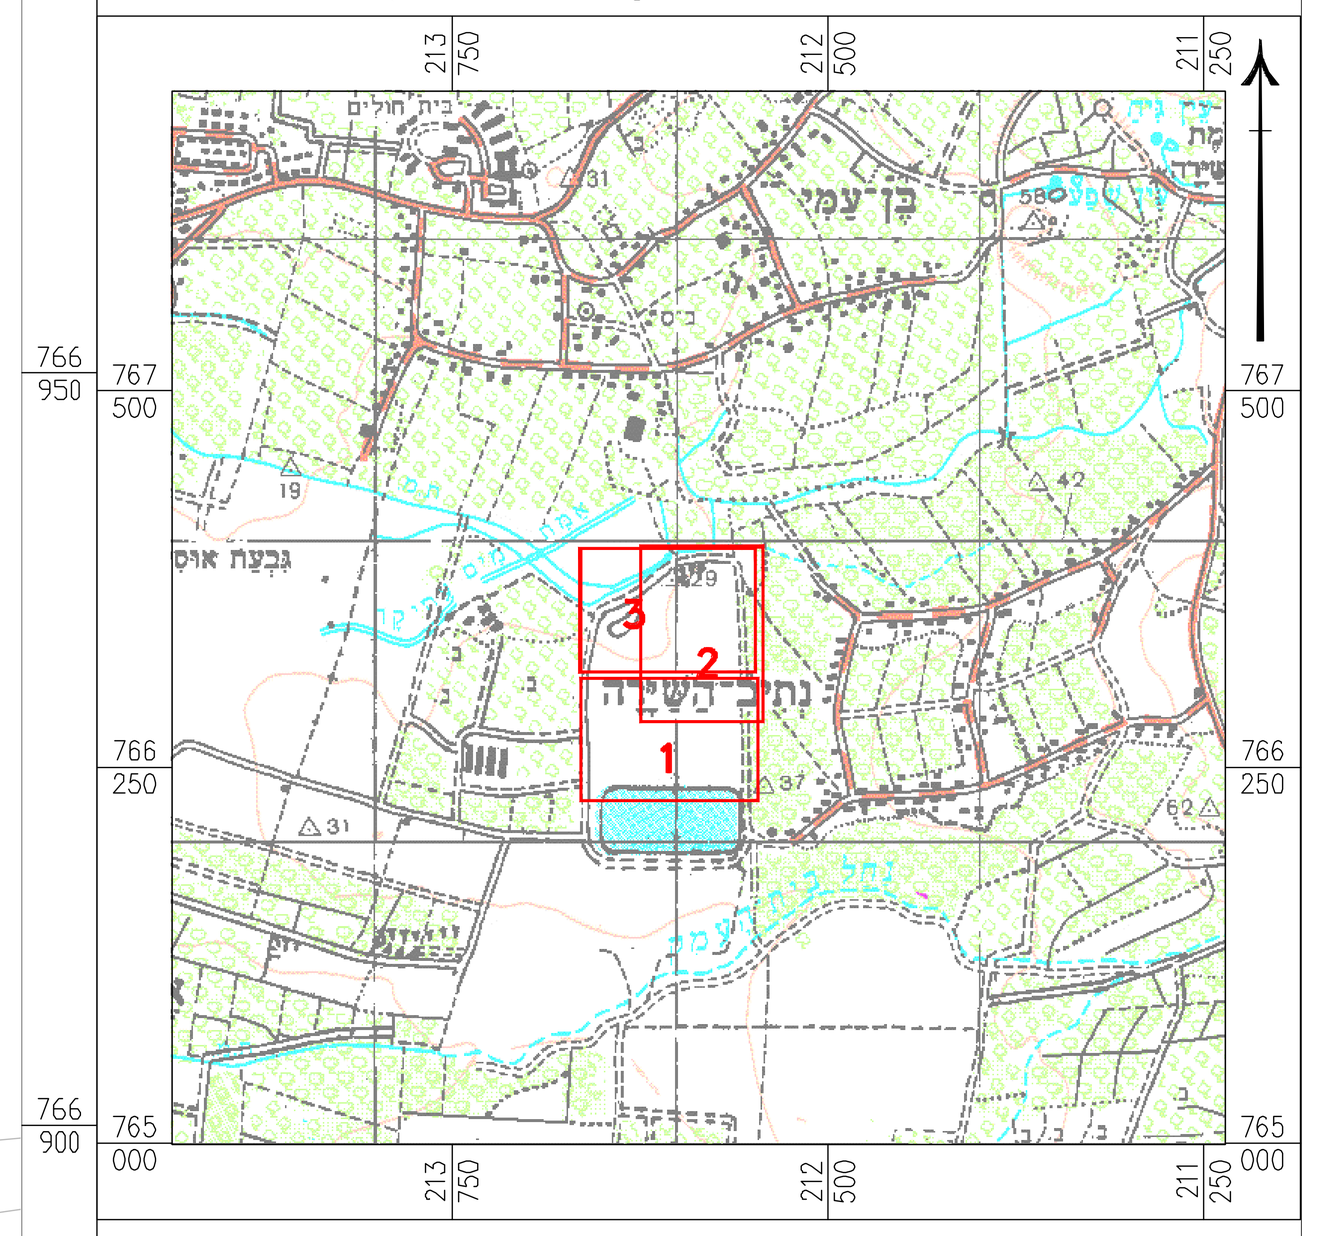

מקרא:

- צינור פוליאתילן מתוכנן
- צינור פלדה מתוכנן
- צינור קיים לביטול וסילוק
- מפרש שסתום אוויר מתוכנן
- מפרש ניקוז קו מתוכנן

מס'	תיאור	תאריך
	הערות ושינויים	
1.	עדכון למכרז - מאגר מלא	04.08.25
2.		
3.		
4.		
5.		

לעיון / לאישור / למכרז / לביצוע

פלגי מים בע"מ
חברה לפיתוח מקורות מים
מתחם מ.א.מגידו 1812000
טל. 04-9893078, 04-9893231
פקס 04-9893502 office@p-ma.co.il
www.palgey-maim.co.il
פלגי מים

הוכן עבור: רשות ניקוז ונחלים גליל מערבי

תכנית: עברון - מתקן ויסות ואיגום
תכנון מפורט

גיליון: אספקת מים שפירים מחיבור מקורות
תנוחה

תאריך: 12/2024	הכין: דימה ג.
קנ"מ: 1:500	שרטט: דימה ג.
מס' גיליון: 4633-21-3	בקר: אריה פ.
	מהדורה:

שם קובץ: H:\03 - NIKUZ_1\2023\03-23-4633A\DWG\WORK\4633-21pln.dwg